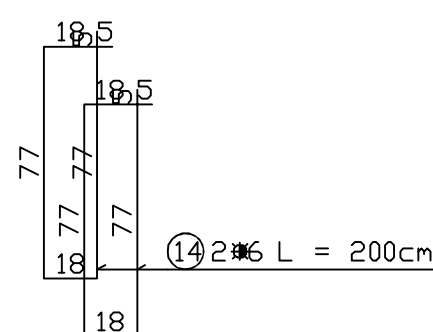
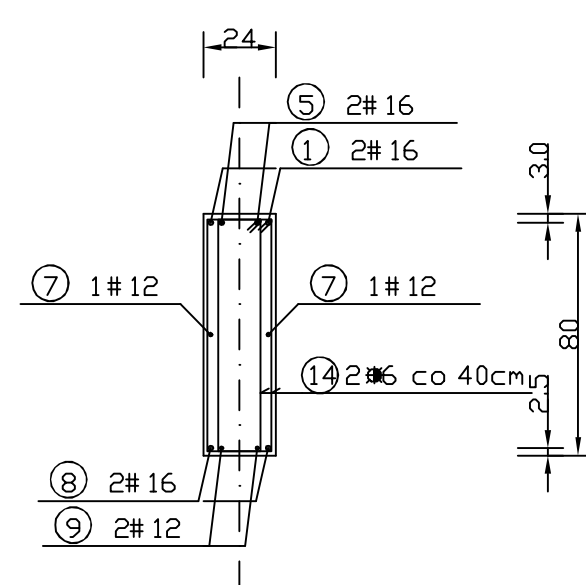
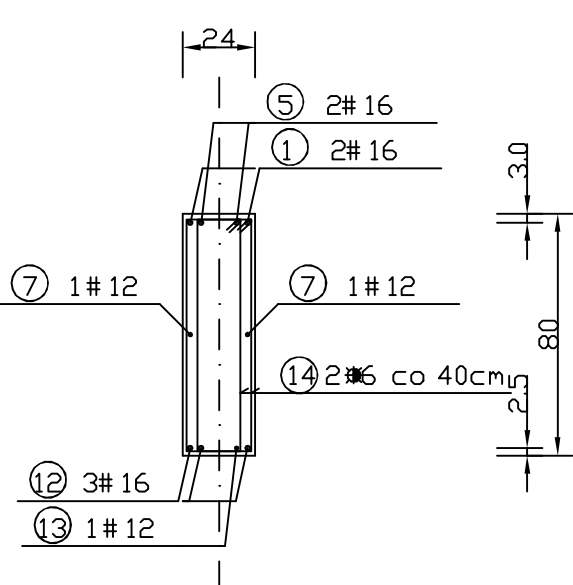
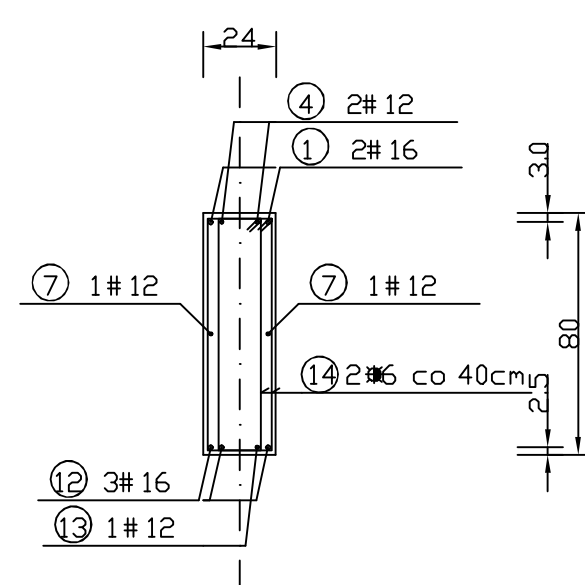
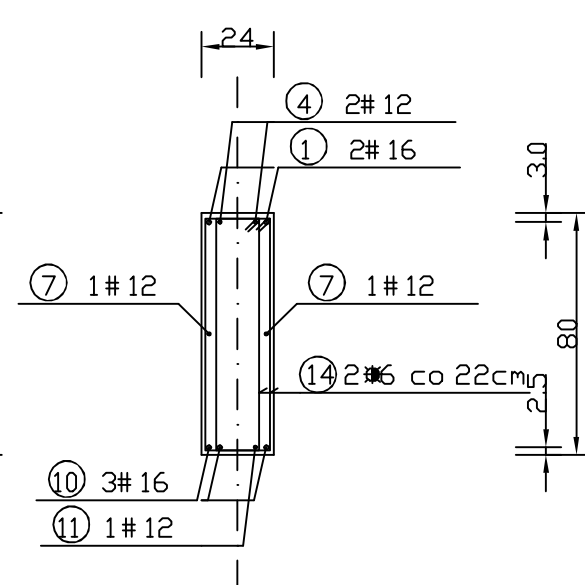
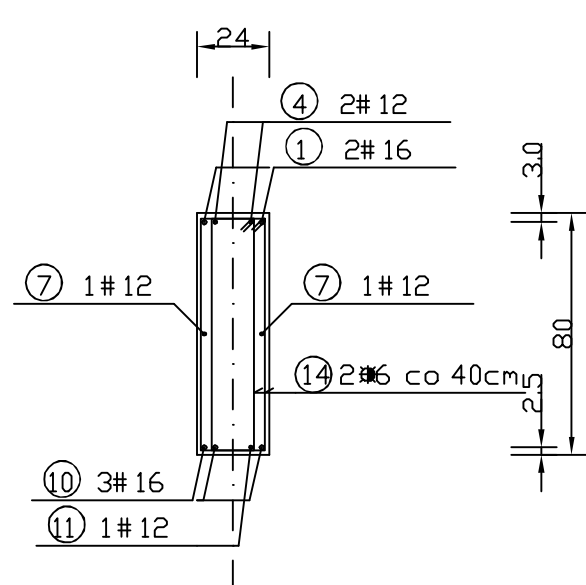
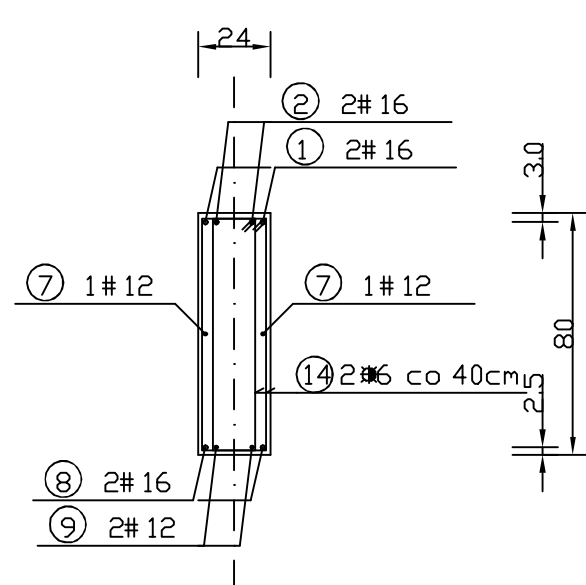
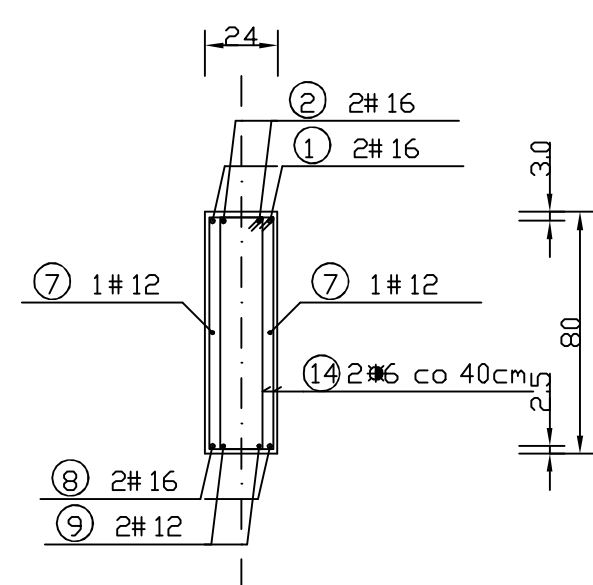
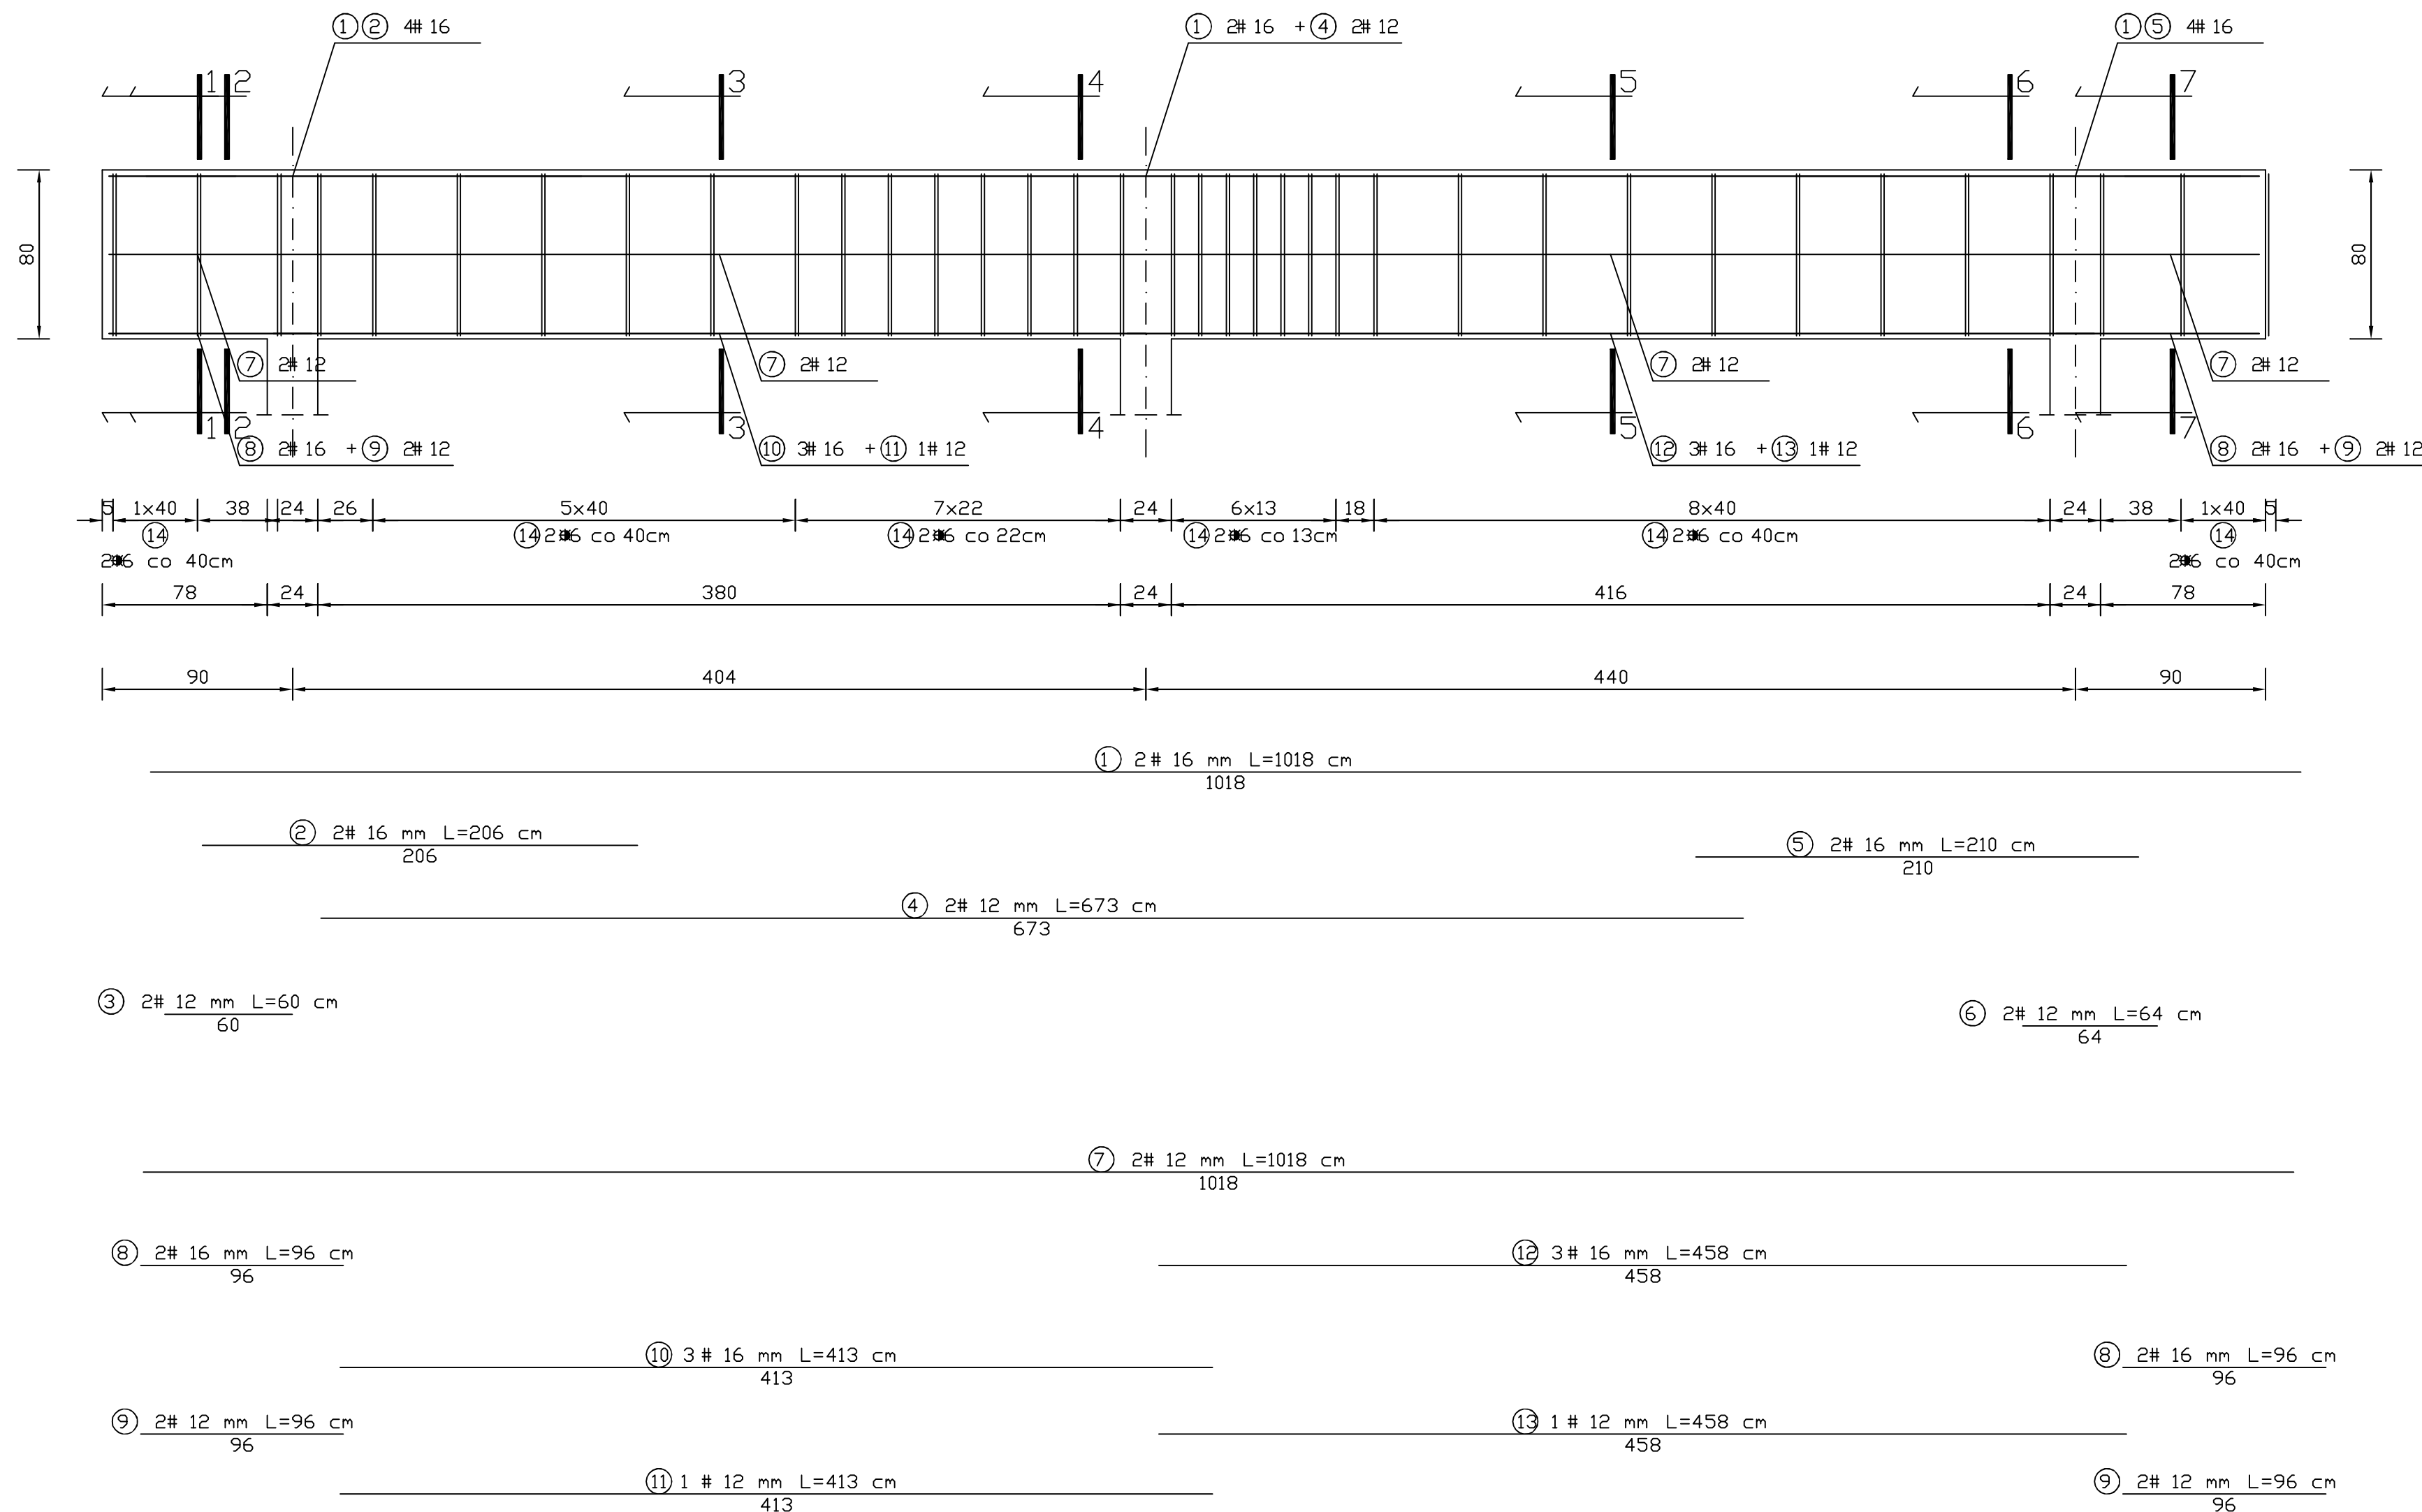


## SKALA 1:25

[illegible]

STAL ZBROJENIOWA 34GS, SŁOS

JEDNOSTKA PROJEKTOWA:	USŁUGI PROJEKTOWO-DORADZCZE, ZARZĄDZANIE NIERUCHOMOŚCIAMI LESZEK ZAJKOWSKI 19-500 GOLBAP UL. PADERWICKIEGO 35A		LOGO
TEMAT:	PROJEKT KONSTRUKCJI SCENY WIDOWISKOWEJ PRZY BUDYNKU BISK		Nr zlec Z DNIA 08.02.2017
OBIEKT:	SCENA WIDOWISKOWA PRZY BUDYNKU BISK W KRUKLANKACH		Faza: KONSTRUKCJA
ADRES:	11-612 KRUKLANKI UL. 22 LIPCA 19		Data: MARZEC 2017 ROK
TYTUL RYSUNKU:	PODCIĄG P4		Wykonanie 1
PROJEKTANT:	Tytuł: MGR INŻ.	SUW-51/98	NR RYS. K04
	Imię: LESZEK		
	Nazwisko: ZAJKOWSKI		
SPRAWDZAJĄCY:	Tytuł: INŻ.	BL-419/73, SUW-108/77	SKALA: 1:25
	Imię: WŁADYSŁAW		
	Nazwisko: ZAJKOWSKI		