
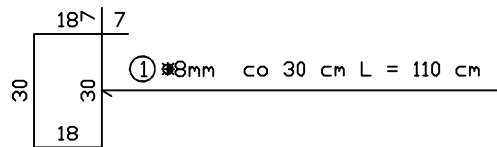


LAWA FUNDAMENTOWA L = 23.88 m
SKALA 1:20

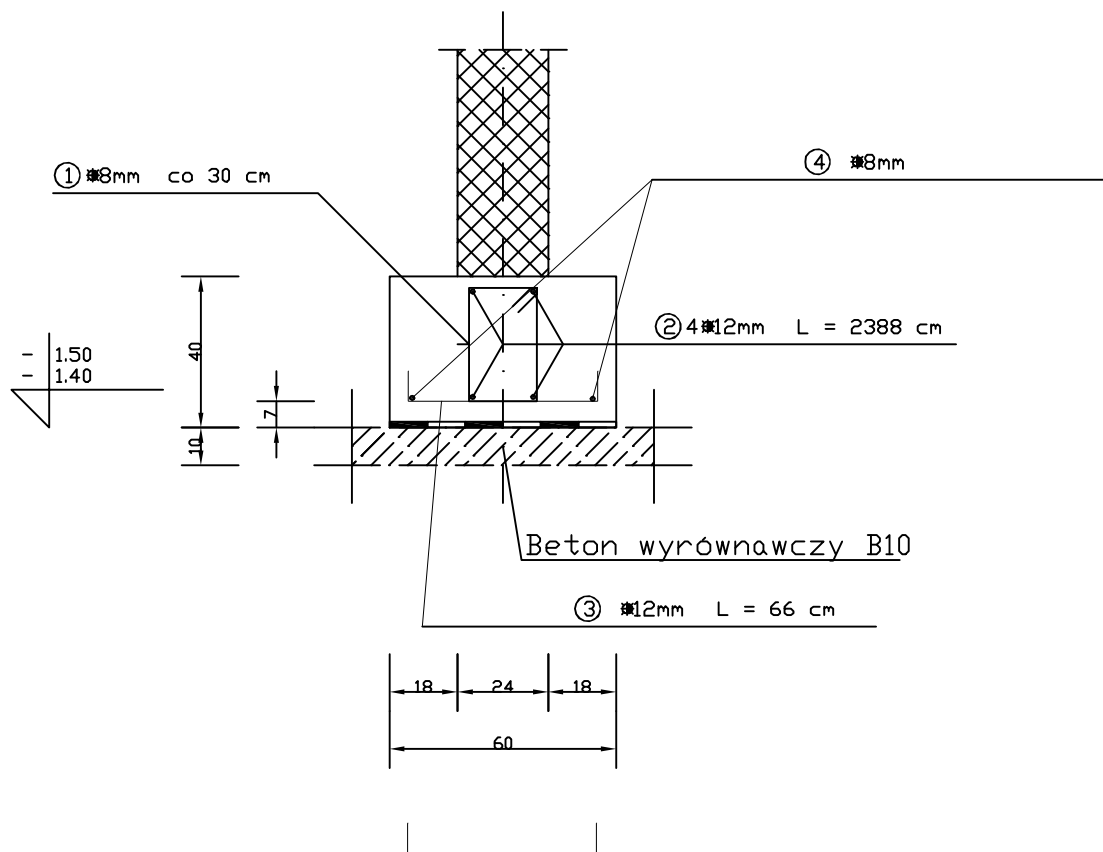

WYKAZ STALI ZBROJENIOWEJ

NR	Srednica [mm]	Długość [cm]	Ilość [szt.]	DŁUGOŚĆ CAŁKOWITA [m]			
	St0S						
	Ø 8			Ø 12			
1	8	110	80	88.00			
2	12	2388	4		95.52		
3	12	66	120		79.20		
4	8	2388	2	47.76			
DŁUGOŚĆ OGÓŁEM [m]				135.76	174.72		
MASA JEDNOSTKOWA [kg/m]				0.395	0.888		
MASA OGÓŁEM [kg]				53.63	155.15		
MASA RAZEM [kg]				208.78			

BETON KONSTRUKCYJNY B20
STAL ZBROJENIOWA St0S

JEDNOSTKA PROJEKTOWA:	USŁUGI PROJEKTOWO-DORADCZE, ZARZĄDZANIE NIERUCHOMOŚCIAMI LESZEK ZAJKOWSKI 19-500 GDL DAP UL. PADEREWSKIEGO 32A		LOGO:
TEMAT:	PROJEKT KONSTRUKCJI SCENY WIDOWISKOWEJ PRZY BUDYNKU BIODK		Nr zlec. Z DNIA 08.02.2017
OBIEKT:	SCENA WIDOWISKOWA PRZY BUDYNKU BIODK W KRUKLANKACH		Faza: KONSTRUKCJA
ADRES:	11-612 KRUKLANKI UL. 22 LIPCA 19		Data: MARZEC 2017 ROK
TYTUŁ RYSUNKU:	KONSTRUKCJA		Wydanie: 1
PROJEKTANT:	Tytuł: MGR INŻ.	SUW-51/98	NR RYS. -
	Imię: LESZEK		
	Nazwisko: ZAJKOWSKI		
SPRAWDZAJĄCY:	Tytuł: INŻ.	SUW-108/77 I BŁ-419/73	SKALA: 1:20
	Imię: WŁADYSŁAW		
	Nazwisko: ZAJKOWSKI		