
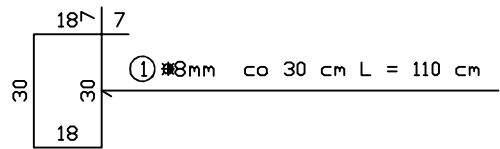


ŁAWA FUNDAMENTOWA Ł1 L = 35.38 m
SKALA 1:20

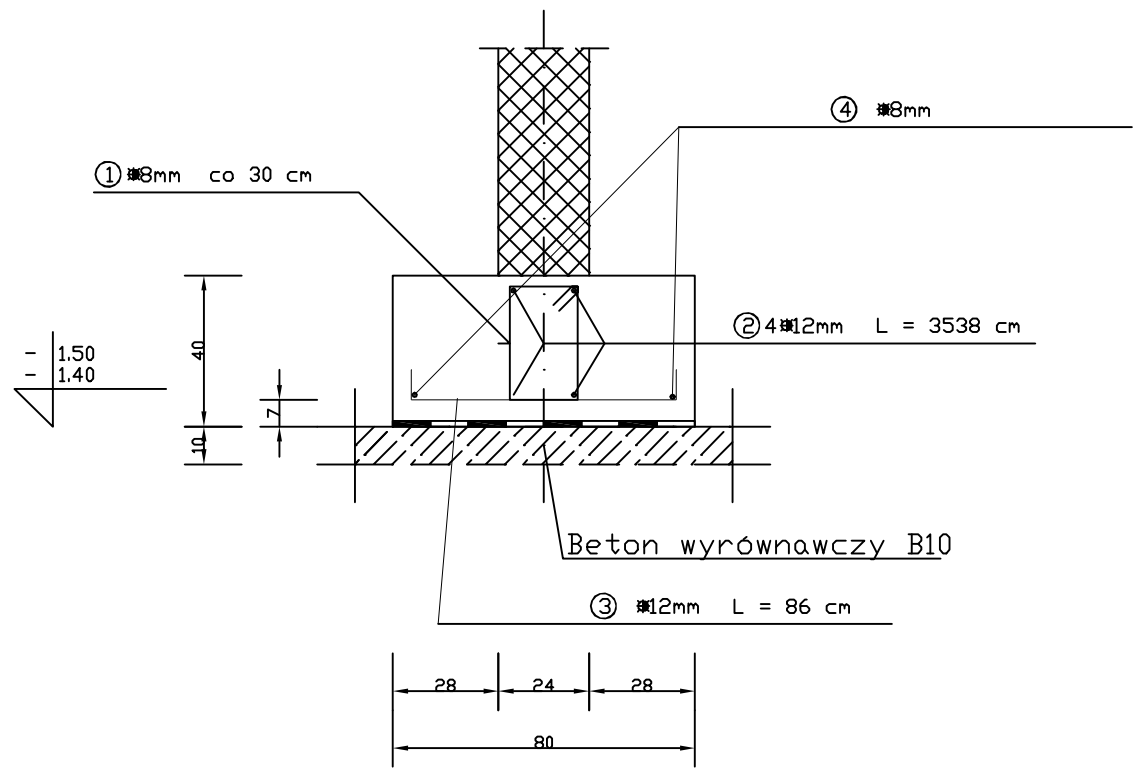

WYKAZ STALI ZBROJENIOWEJ

NR	Średnica [mm]	Długość [cm]	Ilość [szt.]	DŁUGOŚĆ CAŁKOWITA [m]			
				St0S			
				8	12		
1	8	110	118	129.80			
2	12	3538	4		141.52		
3	12	86	177		152.22		
4	8	3538	2	70.76			
DŁUGOŚĆ OGÓŁEM [m]				129.80	293.74		
MASA JEDNOSTKOWA [kg/m]				0.395	0.888		
MASA OGÓŁEM [kg]				79.22	260.84		
MASA RAZEM [kg]				340.06			

BETON KONSTRUKCYJNY B20

STAL ZBROJENIOWA St0S

JEDNOSTKA PROJEKTOWA:	USŁUGI PROJEKTOWO-DORADCZE, ZARZĄDZANIE NIERUCHOMOŚCIAMI LESZEK ZAJKOWSKI 19-500 GÓLDAP UL. PADEREWSKIEGO 32A		LOGO:
TEMAT:	PROJEKT KONSTRUKCJI SCENY WIDOWISKOWEJ PRZY BUDYNKU BIODK		Nr zlec. Z DNIA 08.02.2017
OBIEKT:	SCENA WIDOWISKOWA PRZY BUDYNKU BIODK W KRUKLANKACH		Faza: KONSTRUKCJA
ADRES:	11-612 KRUKLANKI UL. 22 LIPCA 19		Data: MARZEC 2017 ROK
TYTUŁ RYSUNKU:	KONSTRUKCJA		Wydanie: 1
PROJEKTANT:	Tytuł: MGR INŻ.	SUW-51/98	NR RYS. -
	Imię: LESZEK		
	Nazwisko: ZAJKOWSKI		
SPRAWDZAJĄCY:	Tytuł: INŻ.	SUW-108/77 I BŁ-419/73	SKALA: 1:20
	Imię: WŁADYSŁAW		
	Nazwisko: ZAJKOWSKI		