

Załącznik Nr1.....
Do Planu Zagospodarowania- Pozwolenia
na budowę z dn. 05.06.2017.
Znak: WB 640. 198. 2017
NR 236. 2017

STAROSTWO POWIATOWE
Wydział Rudownictwa
11-500 Giżycko
Aleja 1 Maja 14
WB2



**Usługi Projektowo – Doradcze,
Zarządzanie Nieruchomościami Leszek Zajkowski
19-500 Gołdap
ul. Paderewskiego 32a
tel. 087-6153715**

Obiekt	Scena letnia – kategoria budynku V
Stadium	Projekt budowlany
Branża	Architektura, konstrukcja, sanitarna, elektryczna
Inwestor	Biblioteka i Ośrodek Kultury Gminy Kruklanki, ul. 22 Lipca 19, 11-612 Kruklanki
Adres	11-612 Kruklanki ul. 22 Lipca 19, Gmina Kruklanki, nr goed. działki 519/1 obręb 0001 Kruklanki

DANE LICZBOWE

Powierzchnia zabudowy	139,71	m ²
Powierzchnia użytkowa	136,66	m ²
Kubatura	837,55	m ³
Powierzchnia działki	-	ha
Powierzchnia całkowita	139,71	m ²

Branża	Nazwisko i imię	Nr uprawnień budowlanych	Data i podpis
Projektant prowadzący	mgr inż. Leszek Zajkowski	SUW-51/98	2017.03.
Architektura	inż. Władysław Zajkowski	BŁ-419/73 SUW-108/72	2017.03.
Asystent – projektanta architektury	mgr inż. Leszek Zajkowski	SUW-51/98	2017.03.
Konstrukcja	mgr inż. Leszek Zajkowski	SUW-51/98	2017.03.

Zawartość opracowania

1. Strona tytułowa.	
2. Opis.	
3. Oświadczenia projektantów.	
4. Informacja BIOZ.	
5. Kserokopie dokumentów.	
6. Projekt zagospodarowania działki	1:500.
7. Projekt architektoniczny:	
a) Rzut parteru	1:50.
b) Rzut dachu	1:100.
c) Przekrój A-A	1:50.
d) Przekrój B-B	1:50.
e) Opis warstw.	
f) Elewacje szt. 4	1:100.
8. Projekt konstrukcyjny:	
a) Rzut fundamentów	1:100.
b) Rzut ścian fundamentowych	1:100.
c) Układ dźwigarów	1:100.
d) Ława Ł1	1:25.
e) Stopa ST1	1:25.
f) Słup S1	1:30.
g) Rdzeń R1	1:30.
h) Podciąg P1	1:30.

OPIS

I. Dane ogólne.

1. Podstawa opracowania:

- a) Mapa sytuacyjno – wysokościowa.
- b) Decyzja o warunków zabudowy z dnia 8 lutego 2017 roku nr 1/2017.
- c) Wytyczne inwestora.

2. Obiekt: Scena letnia – kategoria budynku V.

3. Adres: 11-612 Kruklanki ul. 22 Lipca 19, Gmina Kruklanki, nr geod. działki 519/1 obręb 0001 Kruklanki.

4. Inwestor: Biblioteka i Ośrodek Kultury Gminy Kruklanki, ul. 22 Lipca 19, 11-612 Kruklanki.

5. Stadium: projekt zagbudowlany

6. Branża: architektura, konstrukcja, sanitarna, elektryczna.

7. Opracował:

- a) Inż. Władysław Zajkowski, zam. Gołdap ul. Paderewskiego 32 – branża architektura.
- b) Mgr inż. Leszek Zajkowski, zam. Gołdap ul. Paderewskiego 32a – branża konstrukcja, asystent architekta.

- **Charakterystyka obiektu** – budynek parterowy nie podpiwniczony.

8. Wyposażenie w instalację: elektryczna.

II. Opis zagospodarowania terenu.

1. Położenie – działki położona jest w miejscowości Kruklanki przy ul. 22 Lipca 19, nr geod. działki 519/1 obręb 0001 Kruklanki.

2. Obszar oddziaływania – działka o nr geod. 519/1, obiekt oddziałuje tylko na działkę o nr geod. 519/1.

3. Uzbrojenie terenu:

- a) Dojazd do działki drogą o nawierzchni utwardzonej.
- b) Istniejące sieci:
 - Elektryczne – napowietrzna.
 - Wodociągowa.
 - Kanalizacyjna.
 - Telekomunikacyjna.

4. Dane liczbowe:

▪ Powierzchnia zabudowy	139,71 m ² .
▪ Kubatura	837,55 m ³ .
▪ Powierzchnia użytkowa	136,66 m ² .
▪ Powierzchnia netto	136,66 m ² .
▪ Powierzchnia całkowita	139,71 m ² .

II. Dane prawne.

1. **Wpływ obiektu na środowisko naturalne** – projektowana budowa budynku nie wpływa ujemnie na środowisko naturalne, bowiem nie jest on zaliczany do kategorii mogących znacząco oddziaływać na środowisko.
2. **Bilans terenu** - nie zmienia się.
3. **Zgodność z decyzją o warunkach zabudowy** – zgodna z decyzją o warunkach zabudowy nr 1/2017 z dnia 8 lutego 2017 roku wydaną przez Wójta Gminy Kruklanki.
4. **Oddziaływanie na sąsiednie działki** – projektowana przebudowa i zmiana sposobu użytkowania oddziałuje tylko na działkę o nr geod. 519/1.

VI. Opis konstrukcyjno – materiałowy.

1. **Fundamenty:**
 - a) Ławy - żelbetowe z betonu C20/25, stal klasy A-III.
 - b) Stopy - żelbetowe z betonu C20/25, stal klasy A-III.
 - c) Izolacja - 2x papa asfaltowa na lapiku.
2. **Ściany fundamentowe:**
 - Z bloczków betonowych na zaprawie cementowej. Ociepla się styropianem EPS80-038 typu AQUA gr. 16 cm mocowanym na klej i dyble, siatka 2 warstwy na klej.
 - Izolacja - 2x emulsja bitumiczna.
3. **Ściany:**
 - Ściany zewnętrzne – z cegły ceramicznej "poniemieckiej" gr. 36÷38 cm na zaprawie cementowo-wapiennej, spoiny gr. 1,5 cm lub z kamienia łamanego lub ciętego typu granit.
4. **Słupy** - żelbetowe z betonu C20/25, stal klasy A-III.
5. **Podciągi** - żelbetowe z betonu C20/25, stal klasy A-III.
6. **Rdzenie** - żelbetowe z betonu C20/25, stal klasy A-III.
7. **Wieńce** - żelbetowe z betonu C20/25, stal klasy A-III.
8. **Schody** - betonowe z betonu C20/25.
9. **Posadzka** - wg opisu warstw.
10. **Dach:**
 - Obróbki blacharskie – z blachy ocynkowanej, rynny i rury spustowe z blachy ocynkowanej.
 - Pokrycie - z blachy z rąbek lub papy bitumicznej.
 - Konstrukcja - drewno klejone GL24h. Dźwigary 20x256 cm, wzmocnione belkami 15x36 cm. Deskowanie gr. 15 mm, papa.

VII.

Inne ustalenia:

- a) Przed przystąpieniem do wykonania robót należy:
 - Uzyskać pozwolenie na budowę.
 - Wyznaczyć kierownika budowy i inspektora nadzoru inwestorskiego.

- Zgłosić zamiar rozpoczęcia robót do Powiatowego Inspektora Nadzoru Budowlanego w Giżycku.
 - Założyć dziennik budowy.
- b) Wątpliwości rozstrzygać przy udziale autora niniejszego opracowania.
- c) Przy robotach zachować przepisy BHP.
- d) Kierownik budowy opracuje plan bezpieczeństwa i ochrony zdrowia.
- e) Na wbudowane materiały obowiązują świadectwa bezpieczeństwa i atesty.
- Niniejsze opracowanie chroni prawo autorskie.

OŚWIADCZENIE

Oświadczam, że projekt budowlany sceny letniej na działce o nr geod. 519/1 położonej w miejscowości Kruklanki ul. 22 Lipca 19 – obręb 0001 Kruklanki został opracowany zgodnie z obowiązującymi przepisami i wiedzą techniczną.

Gołdap 2017-03-31

inż. Władysław Zajkowski
współwłaściciel arch. Zajączkowski
do kier. budowl. i nadzoru
§ 4 ust. 1 pkt 1 i 2
oraz § 4 ust. 1 Nr 5 pkt 108/77
z § 4 ust. 2, § 6 ust. 3, § 7 i § 13
ust. 1 pkt 2

Leszek Zajkowski
mgr inż. budowl. i inżyn. lądowego
uprawnienia budowl. do projektowania
bez ograniczeń w specjalności
konstrukcyjno - budowlanej
Nr SUW - 51/98

INFORMACJA BEZPIECZEŃSTWA I OCHRONY ZDROWIA

Obiekt: scena letnia.

Adres: 11-612 Kruklanki, ul. 22 Lipca 19, nr geod. działek 519/1.

Inwestor: Biblioteka i Ośrodek Kultury Gminy Kruklanki, 11-612 Kruklanki ul. 22 Lipca 19.

Opracował: mgr inż. Leszek Zajkowski, zam. Gołdap ul. Paderewskiego 32a.

Leszek Zajkowski
mgr inż. budown. lądowego
uprawnienia budowl. do projektowania
bez ograniczeń w specjalności
konstrukcyjnej - budowlanej
ni. BCW - 51/98

Gołdap marzec 2017 r.

I. Podstawa opracowania.

1. Zlecenie inwestora.
2. Projekt architektoniczno – budowlany.

II. Przepisy prawa.

1. Rozporządzenie Ministra Infrastruktury z dnia 23 czerwca 2003 roku w sprawie informacji dotyczącej bezpieczeństwa i ochrony zdrowia oraz planu bezpieczeństwa i ochrony zdrowia (Dz. U. Nr 12 poz. 1126).
2. RMBIPMB z dnia 28 marca 1972 roku w sprawie bezpieczeństwa i higieny pracy przy wykonywaniu robót budowlano – montażowych i rozbiórkowych (Dz. U. Nr 13 poz. 93).
3. RMPiPS z dnia 26 września 1997 roku w sprawie ogólnych przepisów bezpieczeństwa i higieny pracy.
4. RMPiPS z dnia 8 lutego 1994 roku w sprawie wprowadzenia obowiązku stosowania niektórych Polskich Norm i norm branżowych, dotyczących bezpieczeństwa i higieny pracy (Dz. U. Nr 37 poz. 138).

III. Zakres robót i kolejność realizacji robót.

1. Wygrodzenie i oznakowanie terenu.
2. Wykonanie robót ziemnych.
3. Roboty rozbiórkowe.
4. Wykonanie ścian.
5. Montaż instalacji elektrycznych.
6. Montaż instalacji sanitarnych.
7. Wykonanie posadzek, tynków.
8. Montaż stolarki.
9. Roboty wykończeniowe: montaż osprzętu elektrycznego i sanitarnego, roboty malarskie.
10. Roboty zewnętrzne: schody zewnętrzne, chodników.
11. Uporządkowanie terenu budowy.
12. Zgłoszenie obiektu do odbioru.

IV. Wykaz istniejących obiektów budowlanych w obrębie budowy – brak.

V. Wykaz elementów zagospodarowania działki, które mogą stwarzać zagrożenie bezpieczeństwa i zdrowia ludzi – nie występują.

VI. Zagrożenia bezpieczeństwa mogące wystąpić podczas realizacji robót.

1. Prace na wysokościach – upadek z wysokości.
2. Prace ze środkami chemicznymi – przy impregnacji i malowaniu.
3. Porażenie prądem przy obsłudze urządzeń i maszyn budowlanych.
4. Niesprawne i nieatestowane elektonarzędzia i maszyny budowlane.
5. Dopuszczenie do prac na wysokościach osób bez ważnych świadectw lekarskich.

6. Stosowanie materiałów budowlanych bez atestów i świadectw bezpieczeństwa.
7. Dopuszczenie do prac brygad bez przeszkolenia BHP.
8. Brak ubrań i sprzętu ochronnego.
9. Niewłaściwy montaż rusztowań i nieodebranie przez służbę BHP.

VII. Sposób prowadzenia instruktażu pracowników na stanowiskach roboczych.

1. Zapoznanie z przepisami ogólnymi BHP.
2. Zapoznanie z przepisami BHP i technologią wykonania robót:
 - a) Ziemne.
 - b) Rozbiórkowych.
 - c) Murarskich.
 - d) Tynkarskich.
 - e) Wykończeniowych.
 - f) Instalacji elektrycznych.
 - g) Instalacji sanitarnych.
 - h) Malarskich.
 - i) Montażowych stolarki.
 - j) Posadzkowych.
 - k) Montażu rusztowań.
 - l) Zewnętrznych: drogowych itp.
3. Zapoznanie z obsługą elektronarzędzi, urządzeń i maszyn budowlanych.
4. Zapoznanie z planem BIOZ opracowanym przez kierownika budowy.
5. Zapoznanie z projektem organizacji robót.

VIII. Przedsięwzięcia techniczne i organizacyjne zapobiegające niebezpieczeństwu.

1. **Techniczne.**
 - a) Wygrodzenie i oznakowanie terenu robót, zabezpieczających przed dostępem osób trzecich.
 - b) Urządzenie placu budowy zgodnie z obowiązującymi przepisami: wydzielenie miejsc składowania materiałów, dróg itp..
 - c) Stosowanie materiałów budowlanych z odpowiednimi atestami i świadectwami bezpieczeństwa.
 - d) Stosowanie sprawnych i atestowanych narzędzi, elektronarzędzi, maszyn i urządzeń budowlanych.
2. **Organizacyjne.**
 - a) Opracowanie przez kierownika budowy planu BIOZ i zapoznanie brygad.
 - b) Przeszkolenie brygad w zakresie BHP i technologii wykonywania robót..
 - c) Wyposażenie brygad w ubrania robocze i ochronne oraz sprzęt ochronny.

- a) Zapewnienie stałego nadzoru nad brygadami przez służby techniczne wykonawcy.
- d) Dopuszczenie do prac na wysokościach jedynie osób ze stosownymi świadectwami lekarskimi.
- e) Prawidłowa organizacja robót.
- f) Stosowanie się do zaleceń inspektora nadzoru inwestorskiego w zakresie BHP.

Gołdap marzec 2017 r.

Autor:

Leszek Zajkowski
mgr inż. budowl. lądowego
uprawnienie budowl. do projektowania
bez ograniczeń w specjalności
konstrukcyjno - budowlanej
Nr SUW = 51/98

URZĄD WOJEWÓDZKI
16-400 w Suwałkach
WYDZIAŁ GOSPODARKI TERENOWEJ
I OCHRONY ŚRODOWISKA
-2-
(pieczęć)

STAROSTWO POWIATOWE
Wydział Budownictwa
11-500 Łapy
Aleja 1 Maja 14

Suwałki WB2, dnia 03.05.

Nr SUW 108/77

DECYZJA O STWIERDZENIU PRZYGOTOWANIA ZAWODOWEGO do pełnienia samodzielnych funkcji technicznych w budownictwie

Na podstawie § 4 ust. 2, § 6 ust. 3, § 7 i § 13 ust. 1 pkt 2 lit.

rozporządzenia Ministra Gospodarki Terenowej i Ochrony Środowiska z dnia 20 lutego
w sprawie samodzielnych funkcji technicznych w budownictwie (Dz.U. Nr 8, poz. 46) stwierdza

Obywatel (ka) WŁADYSŁAW ZAJKOWSKI
(imię i nazwisko)

inżynier budownictwa lądowego
(tytuł naukowy - zawodowy)

urodzony (a) dnia 16 lutego 1946 r. w Krynice - Mońki

posiada przygotowanie zawodowe upoważniające do wykonywania samodzielnej funkcji

projektanta
(rodzaj funkcji)

w specjalności konstrukcyjno-budowlanej
(rodzaj specjalności techniczno-budowlanej)

w zakresie

MA-BUA/14 (specjalizacja zawodowa)
CWD MA-BUA-14 zam. 10087-Kw-W-16 WDA zam. 218-KI 50.000 piśm. 71g

Za zgodność z oryginałem

[podpis]
data podpis

WŁADYSŁAW ZAJKOWSKI

(imię i nazwisko)

jest upoważniony(a) do:

- 1/ sporządzania projektów w zakresie rozwiązań konstrukcyjno-budowlanych budynków oraz innych budowli, z wyłączeniem linii węzłów i stacji kolejowych, dróg oraz lotniskowych dróg startowych i manipulacyjnych, mostów, budowli hydrotechnicznych i melioracyjnych,
- 2/ sporządzania w budownictwie osób fizycznych projektów w zakresie rozwiązań architektonicznych:
 - a/ budynków inwentarskich i gospodarczych, adaptacji projektów typowych i powtarzalnych innych budynków oraz sporządzania planów zagospodarowania działki związanych z realizacją tych budynków,
 - b/ budowli nie będących budynkami,
- 3/ w budownictwie osób fizycznych - do kierowania, nadzorowania i kontrolowania budowy, kierowania i kontrolowania wytwarzania konstrukcyjnych elementów budowlanych oraz oceniania i bieżącego stanu technicznego obiektów budowlanych.---



z up. WOJEWODY
DYREKTOR WYDZIAŁU

Inż. arch. Andrzej Mickałowicz

nr. p.

(podpis i pieczęć)

z tego dnia
w Kancelarii
Krysińskiej
w Suwałkach

odpowiedzialność

Kancelarii

Krysińskiej

1992-11-23

Za zgodność z oryginałem

podpis

UPRAWNIENIA BUDOWLANE

Na podstawie art. 18, art. 19 ust. 1 pkt 1 i art. 20 ustawy z dnia 31 stycznia 1961 r. - prawo budowlane (Dz. U. Nr 7, poz. 46) oraz 12953, 11 ust. 1 p. 2 rozporządzenia Przewodniczącego K.

dnia 10 września 1962 r. w sprawie kwalifikacji fachowych osób wykonujących funkcje techniczne w budownictwie powszechnym (Dz. U. N. 53)

05. W E A D Y S E A W - Z A J K O W S E T

technik budowlany

urodzony dnia 16. lutego 1945r. Krynice pow. Monki

g t r y m u l a

W szczególności architektonicznych i konstrukcyjnych
uprawnienia budowlane

budowlanych z wyłączeniem obiektów o skomplikowanej konstrukcji oraz sporządzania projektów architektonicznych i konstrukcyjnych obiektów budowlanych o prostej architekturze /§1 ust.3/ z wyjątkiem obiektów o skomplikowanej konstrukcji



Glowny Artykt Wice


mer 10.12.1944

PAH Bank Jan 54/2 New Eng

Za zgodność z oryginałem

data

.....
podpis

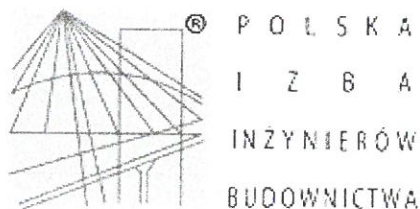

Zaświadczenie

o numerze weryfikacyjnym:

WAM-J2L-G7X-Y73 *


Pan Władysław Zajkowski o numerze ewidencyjnym WAM/BO/3058/01
adres zamieszkania ul. Paderewskiego 32a, 19-500 Gołdap
jest członkiem Warmińsko-Mazurskiej Okręgowej Izby Inżynierów Budownictwa i posiada
wymagane ubezpieczenie od odpowiedzialności cywilnej.
Niniejsze zaświadczenie jest ważne do dnia 2017-12-31.

Zaświadczenie zostało wygenerowane elektronicznie i opatrzone bezpiecznym podpisem elektronicznym
weryfikowanym przy pomocy ważnego kwalifikowanego certyfikatu w dniu 2016-11-30 roku przez:

Mariusz Dobrzeniecki, Przewodniczący Rady Warmińsko-Mazurskiej Okręgowej Izby Inżynierów Budownictwa.

(Zgodnie art. 5 ust 2 ustawy z dnia 18 września 2001 r. o podpisie elektronicznym (Dz. U. 2001 Nr 130 poz. 1450) dane w postaci
elektronicznej opatrzone bezpiecznym podpisem elektronicznym weryfikowanym przy pomocy ważnego kwalifikowanego certyfikatu są
równoważne pod względem skutków prawnych dokumentom opatrzonym podpisami własnoręcznymi.)

* Weryfikację poprawności danych w niniejszym zaświadczeniu można sprawdzić za pomocą numeru weryfikacyjnego zaświadczenia na
stronie Polskiej Izby Inżynierów Budownictwa www.piib.org.pl lub kontaktując się z biurem właściwej Okręgowej Izby Inżynierów
Budownictwa.

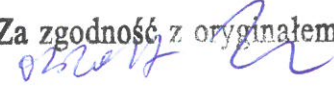Za zgodność z oryginałem

.....
data podpis

D E C Y Z J A

Na podstawie art. 13 ust.1 pkt.1 i art. 14 ust. 1 pkt. 2 ustawy z dnia 7 lipca 1994 r. Prawo budowlane (Dz. U. Nr 89, poz. 414 z 1994 r. z późn.zm.) oraz § 9 ust.1 rozporządzenia Ministra Gospodarki Przestrzennej i Budownictwa z dnia 30 grudnia 1994 r. w sprawie samodzielnych funkcji technicznych w budownictwie (Dz.U. Nr 8, poz. 38 z 1995 r),
w związku z art. 104 § 1 i 2 KPA

n a d a j ę

Panu Leszkowi ZAJKOWSKIEMU

magistrowi inżynierowi budownictwa
ur. dnia 27 września 1970 r. w Gołdapi

UPRAWNIENIA BUDOWLANE

do projektowania w specjalności konstrukcyjno - budowlanej
bez ograniczeń

które stanowią podstawę do :

1. Projektowania, sprawdzania projektów budowlanych w specjalności objętej tymi uprawnieniami i sprawowania nadzoru autorskiego.

Uzasadnienie

W związku z potwierdzeniem przez Komisję Egzaminacyjną powołaną przez Wojewodę Suwalskiego Zarządzeniem Nr 52/95 z dnia 12 maja 1995 roku posiadania przez Pana Leszka ZAJKOWSKIEGO wymaganego prawem wykształcenia oraz praktyki zawodowej koniecznej do uzyskania uprawnień budowlanych w w/w specjalności i po uzyskaniu w dniu 21 grudnia 1998 r. pozytywnego wyniku egzaminu na uprawnienia budowlane, orzeczono jak w sentencji.

Od niniejszej decyzji przysługuje odwołanie do Głównego Inspektora Nadzoru Budowlanego w terminie 14 dni od daty otrzymania decyzji za pośrednictwem Wojewody Suwalskiego.

Otrzymują :


1. Pan Leszek ZAJKOWSKI
19-500 Gołdap, ul. Paderewskiego 32a
2. Główny Inspektor Nadzoru Budowlanego
3. a/a

Z up. WOJEWODY
mgr Tadeusz Onisko
DYREKTOR WYDZIAŁU
Gospodarki i Zagospodarowania Przestrzennego

Za zgodność z oryginałem

data

podpis

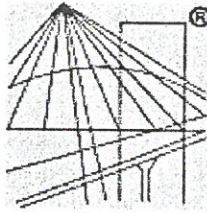

P O L S K A
I Z B A
I N Ż Y N I E R Ó W
B U D O W N I C T W A

Zaświadczenie

o numerze weryfikacyjnym:

WAM-P9F-TED-TZ5 *

Pan Leszek Zajkowski o numerze ewidencyjnym WAM/BO/3056/01
adres zamieszkania ul.Paderewskiego 32a, 19-500 Gołdap
jest członkiem Warmińsko-Mazurskiej Okręgowej Izby Inżynierów Budownictwa i posiada
wymagane ubezpieczenie od odpowiedzialności cywilnej.
Niniejsze zaświadczenie jest ważne do dnia 2017-05-31.

Zaświadczenie zostało wygenerowane elektronicznie i opatrzone bezpiecznym podpisem elektronicznym
weryfikowanym przy pomocy ważnego kwalifikowanego certyfikatu w dniu 2016-06-13 roku przez:

Mariusz Dobrzeniecki, Przewodniczący Rady Warmińsko-Mazurskiej Okręgowej Izby Inżynierów Budownictwa.

(Zgodnie art. 5 ust 2 ustawy z dnia 18 września 2001 r. o podpisie elektronicznym (Dz. U. 2001 Nr 130 poz. 1450) dane w postaci
elektronicznej opatrzone bezpiecznym podpisem elektronicznym weryfikowanym przy pomocy ważnego kwalifikowanego certyfikatu są
równoważne pod względem skutków prawnych dokumentom opatrzonym podpisami własnoręcznymi.)

* Weryfikację poprawności danych w niniejszym zaświadczeniu można sprawdzić za pomocą numeru weryfikacyjnego zaświadczenia na
stronie Polskiej Izby Inżynierów Budownictwa www.piib.org.pl lub kontaktując się z biurem właściwej Okręgowej Izby Inżynierów
Budownictwa.

Za zgodność z oryginałem

data

podpis

.....
podpis

- 1) Dostęp do drogi publicznej – istniejący zjazd z drogi powiatowej (ul. Wczasowa);
- 2) Zaopatrzenie w wodę – nie dotyczy;
- 3) Odprowadzenie ścieków sanitarnych – nie dotyczy;
- 4) Zaopatrzenie w energię elektryczną – na warunkach wydanych przez PGE Dystrybucja Białystok SA Zakład Sieci Elk;
- 5) Ogrzewanie – nie dotyczy;
- 6) Wody opadowe i roztopowe – z dachu należy odprowadzić na terenie własnej działki stosownie do wymagań ochrony środowiska;
- 7) Gospodarka odpadami – zgodnie z ustawą z dnia 13 września 1996r. o utrzymaniu czystości i porządku w gminach (Dz. U. z 2016 r. poz.250) oraz zgodnie z zasadami określonymi w regulaminie utrzymania czystości i porządku w gminie Kruklanki.

5. Wymagania dotyczące interesów osób trzecich:

Wnioskowaną inwestycję należy projektować i realizować w sposób zapewniający spełnienie wymagań określonych w art.5 ust.1 ustawy z dnia 7 lipca 1994r. Prawo budowlane (t.j.: Dz. U. z 2016r., poz.290) w brzmieniu:

„obiekt budowlany wraz ze związanymi z nim urządzeniami budowlanymi należy, biorąc pod uwagę przewidywany okres użytkowania, projektować i budować w sposób określony w przepisach, w tym techniczno-budowlanych oraz zgodnie z zasadami wiedzy technicznej zapewniając m.in.:

- *odpowiednie usytuowanie na działce budowlanej;*
- *poszanowanie, występujących w obszarze oddziaływania obiektu uzasadnionych interesów osób trzecich w tym zapewnienia dostępu do drogi publicznej”.*

III. Linia rozgraniczająca teren inwestycji została wyznaczona na kopii mapy zasadniczej w skali 1:1000 stanowiącej załącznik nr 2 do niniejszej decyzji.

Uzasadnienie

Wnioskiem z dnia 23.01.2017r. Biblioteka i Ośrodek Kultury Gminy Kruklanki 11-612 Kruklanki ul. 22 Lipca 19, wystąpił o ustalenie lokalizacji inwestycji celu publicznego dla zamierzenia inwestycyjnego polegającego na budowie sceny widowiskowej przy budynku GOK w Kruklankach, na dz. ozn nr geod. 519/1 w obrębie Kruklanki, gmina Kruklanki.

Zgodnie z art. 50 ust.1 ustawy o planowaniu i zagospodarowaniu przestrzennym, inwestycja celu publicznego jest lokalizowana na podstawie planu miejscowego, a w przypadku jego braku – w drodze decyzji o ustaleniu lokalizacji inwestycji celu publicznego.

Postępowanie o wydanie niniejszej decyzji przeprowadzono zgodnie z wymogami ustaw cytowanych na wstępie jak dla terenu, dla którego brak jest planu zagospodarowania przestrzennego i dla inwestycji dla której nie ma obowiązku sporządzenia takiego planu. Obszar oddziaływania planowanej inwestycji nie wpłynie na zagospodarowanie nieruchomości sąsiednich.

Stosownie do art. 53 ust.4 powołanej na wstępie ustawy projekt niniejszej decyzji uzgodniono z:

- Regionalnym Dyrektorem Ochrony Środowiska – uzgodniono na podstawie art. 53 ust. 5c ustawy o planowaniu i zagospodarowaniu przestrzennym (Dz. U. z 2015r., poz. 199 z póź. zm.)
- Zarządem Dróg Powiatowych w Giżycku – w zakresie wpływu na drogę powiatową i ruch drogowy – postanowienie – ZU.4341.13.2017

O wszczęciu postępowania administracyjnego zgodnie z art. 61 § 4 k p a wszystkie osoby będące stronami w prowadzonym postępowaniu zostały powiadomione na piśmie. Strony

Za zgodność z oryginałem

.....
data

.....
podpis

data podpis

1. Rodzaj inwestycji - analiza funkcji zabudowy i zagospodarowania terenu:

- 1) Zgodnie z wnioskiem przyjmuje się budowę sceny podpiwniczonej o wymiarach około 9,0mx17,0 i wysokości do 8m, zadaszonej dachem dwuspadowym lub wielospadowym pokrytym dachówką lub blachodachówką;
- 2) Nieprzekraczalna linia zabudowy - w odległości min.8m od krawędzi jezdni drogi powiatowej zgodnie z art.43.1 ustawy z dnia 21 marca 1985r. o drogach publicznych (Dz. U. 2015, poz. 460);
- 3) Inwestycję należy zlokalizować w obrębie obszaru wyznaczonego linią rozgraniczającą teren inwestycji, pokazaną na załączniku graficznym nr 2 do decyzji.

2. Analiza zasad zabudowy i zagospodarowania terenu wynikających z przepisów szczególnych:

- 1) Przy realizacji inwestycji należy zachować warunki wynikające z ustawy z dnia 7 lipca 1994r. Prawo Budowlane (t.j.: Dz. U. z 2016r., poz. 290) oraz określone Rozporządzeniem Ministra Infrastruktury z dnia 12 kwietnia 2002r. w sprawie warunków technicznych, jakim powinny odpowiadać budynki i ich usytuowanie (Dz. U. 2015, poz. 1422).
- 2) Projekt budowlany winien uwzględniać wymagania wynikające z uzgodnień i pozwoleń wymaganych przepisami szczególnymi.

3. Analiza zasad dotyczących ochrony środowiska, przyrody, krajobrazu i zdrowia ludzi:

- 1) Teren inwestycji położony jest w Obszarze Chronionego Krajobrazu Krainy Wielkich Jezior Mazurskich, w którym obowiązują przepisy Uchwały Nr XXII/430/12 Sejmiku Województwa Warmińsko-Mazurskiego z dnia 27 listopada 2012r. (Dz. Urz. Woj. W-M z 2013r., poz. 139 ze zm.);
- 2) Planowaną inwestycję należy realizować zgodnie z przepisami ustawy z dnia 27 kwietnia 2001 r.- Prawo ochrony środowiska (t.j.: Dz.U.2013 poz. 1232);
- 3) Wnioskowany teren nie wymaga uzyskania zgody na zmianę przeznaczenia gruntów rolnych na cele nierolnicze, o której mowa w ustawie z dnia 3 lutego 1995r. o ochronie gruntów rolnych i leśnych (t.j.: Dz. U. 2015, poz. 909 ze zm.).

4. Warunki dotyczące dziedzictwa kulturowego i zabytków oraz dóbr kultury współczesnej:

Teren inwestycji nie jest objęty formami ochrony, o których mowa w ustawie z dnia 23 lipca 2003r. o ochronie zabytków i opiece nad zabytkami (t.j.: Dz. U. 2014r. poz.1446).

5. Warunki w zakresie infrastruktury technicznej i komunikacji:

- 1) Dostęp do drogi publicznej – istniejący zjazd z drogi powiatowej (ul. Wczasowa);
- 2) Zaopatrzenie w wodę – nie dotyczy;
- 3) Odprowadzenie ścieków sanitarnych – nie dotyczy;
- 4) Zaopatrzenie w energię elektryczną – na warunkach wydanych przez PGE Dystrybucja Białystok SA Zakład Sieci Elk;
- 5) Ogrzewanie – nie dotyczy;
- 6) Wody opadowe i roztopowe – z dachu należy odprowadzić na terenie własnej działki stosownie do wymagań ochrony środowiska;
- 7) Gospodarka odpadami – zgodnie z ustawą z dnia 13 września 1996r. o utrzymaniu czystości i porządku w gminach (Dz.U. z 2016 r. poz.250) oraz zgodnie z zasadami określonymi w regulaminie utrzymania czystości i porządku w gminie Krukłanki.

6. Wymagania dotyczące interesów osób trzecich:

Wnioskowaną inwestycję należy projektować i realizować w sposób zapewniający spełnienie wymagań określonych w art.5 ust.1 ustawy z dnia 7 lipca 1994r. Prawo budowlane (t.j.: Dz. U. z 2016r., poz.290.) w brzmieniu:

„obiekt budowlany wraz ze związanymi z nim urządzeniami budowlanymi należy, biorąc pod uwagę przewidywany okres użytkowania, projektować i budować w sposób określony w


Za zgodność z oryginałem
09.10.17
data podpis

przepisach, w tym techniczno-budowlanych oraz zgodnie z zasadami wiedzy technicznej zapewniając m.in.:

- odpowiednie usytuowanie na działce budowlanej;
- poszanowanie, występujących w obszarze oddziaływania obiektu uzasadnionych interesów osób trzecich w tym zapewnienia dostępu do drogi publicznej”.

Stosownie do art.53 ust.4 ustawy o planowaniu i zagospodarowaniu przestrzennym projekt decyzji należy uzgodnić z:

- Regionalnym Dyrektorem Ochrony Środowiska w Olsztynie;
- Zarządem Dróg Powiatowych w Giżycku;

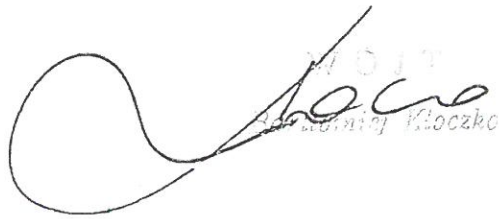

Mariusz Kloczko



Za zgodność z oryginałem


.....
data podpis

Obręb Kruklanki
Gmina Kruklanki
Powiat Giżycki
woj. warmińsko-mazurskie

WYRYS Z MAPY ZASADNICZEJ
Skala 1:1000

STAROSTWO POWIATOWE
Wydział Budownictwa
11-500 Giżycko
Aleja 1 Maja 14

Wzrost: ...
Data: ...
Podpis: ...

MAPA NIEAKTUALIZOWANA



Załącznik nr 2
do decyzji o ustaleniu lokalizacji
inwestycji celu publicznego
PBO.6733A.2017 z dnia 8.02.2017
OZNACZENIA:

A-C Linia rozgraniczająca teren in
Nieprzekraczalna linia zabud

Za zgodność z oryginałem
data 25.07.17 podpis

Za zgodność z oryginałem
data 25.07.17 podpis

STAROSTWO P...TATOWE
Wydział Bu...ctwa
11-500...cko
Aleja 1 Maja 14
WB2

Wykonawca:

Geozeta Uprawniony
mgr inż. Jerzy Sulej
Zytki, 11-512 Kraków
Box, Min. Gosp. Przemysłu i Budown. Nr 50400

Jerzy Sulej

Żywki 53A, 11-612 Krukłanki
NIP 845-114-23-21, Regon 790081512
tel. 501 787 753

Nie wyklucza się istnienia w terenie nie wykazanych na niniejszej mapie urządzeń podziemnych, które nie były zgłoszone do inwentaryzacji powykonawczej zgodnie z art. 27 ustawy z dnia 17 maja 1989 r. Prawo geodezyjne i kartograficzne. (Dz. U. Nr 30 poz. 163).

Za zgodność z oryginałem

Kosztorysowa się za wiedzę i umiejętności osoby kierownika
w wyniku prac geodezyjnych i kartograficznych, których rezultaty
zawiera operat techniczny wpisany do ewidencji materiałów
państwowego zasobu geodezyjnego i kartograficznego.

Organ prowadzący państwowy zasób neodezyjny i kartograficzny: STAROSTA GIŻYCKI

Identyfikator ewidencyjny materiału ze zbioru - oporolu technicznego

Data wpisania operatu technicznego do ewidencji materiałów zasobu

Imię, nazwisko i podpis osoby reprezentującej organ **PROKURATOR**

Urząd Kocz-Koczuński

Z up. STAROSTY
Inspektor
Stawomir Bajerowicz

Jednostka ewidencyjna 280605_2 Kruklanki
obreb 0001 Kruklanki
działka 519/1

układ współrzędnych prostokątnych płaskich "2000"
układ współrzędnych wysokościowych – "Kronsztadt 60"

Wszelkie obiekty budowlane podlegają wytyczeniu przez jednostki wykonawstwa geodezyjnego lub osoby fizyczne posiadające zezwolenie na wykonywanie robót geodezyjnych.


Niniejsza mapa wykonana została bez ustalania obciążeń służebnościami gruntowymi ujawnionymi w księgach wieczystych.

UWAGA: 0 – Punkt prawnie chroniony
na podstawie art. 15 ust. 3 ustawy z dnia
17.05.1989r. Prawo geodezyjne i kartograficzne

Nie wyklucza się istnienia w terenie nie wykazanych na niniejszej mapie urządzeń podziemnych, które nie były zgłoszone do inwentaryzacji powykonawczej zgodnie z art. 27 ustawy z dnia 17 maja 1989 r. Prawo geodezyjne i kartograficzne. (Dz. U. Nr 30 poz. 163).

data podpis

[illegible]

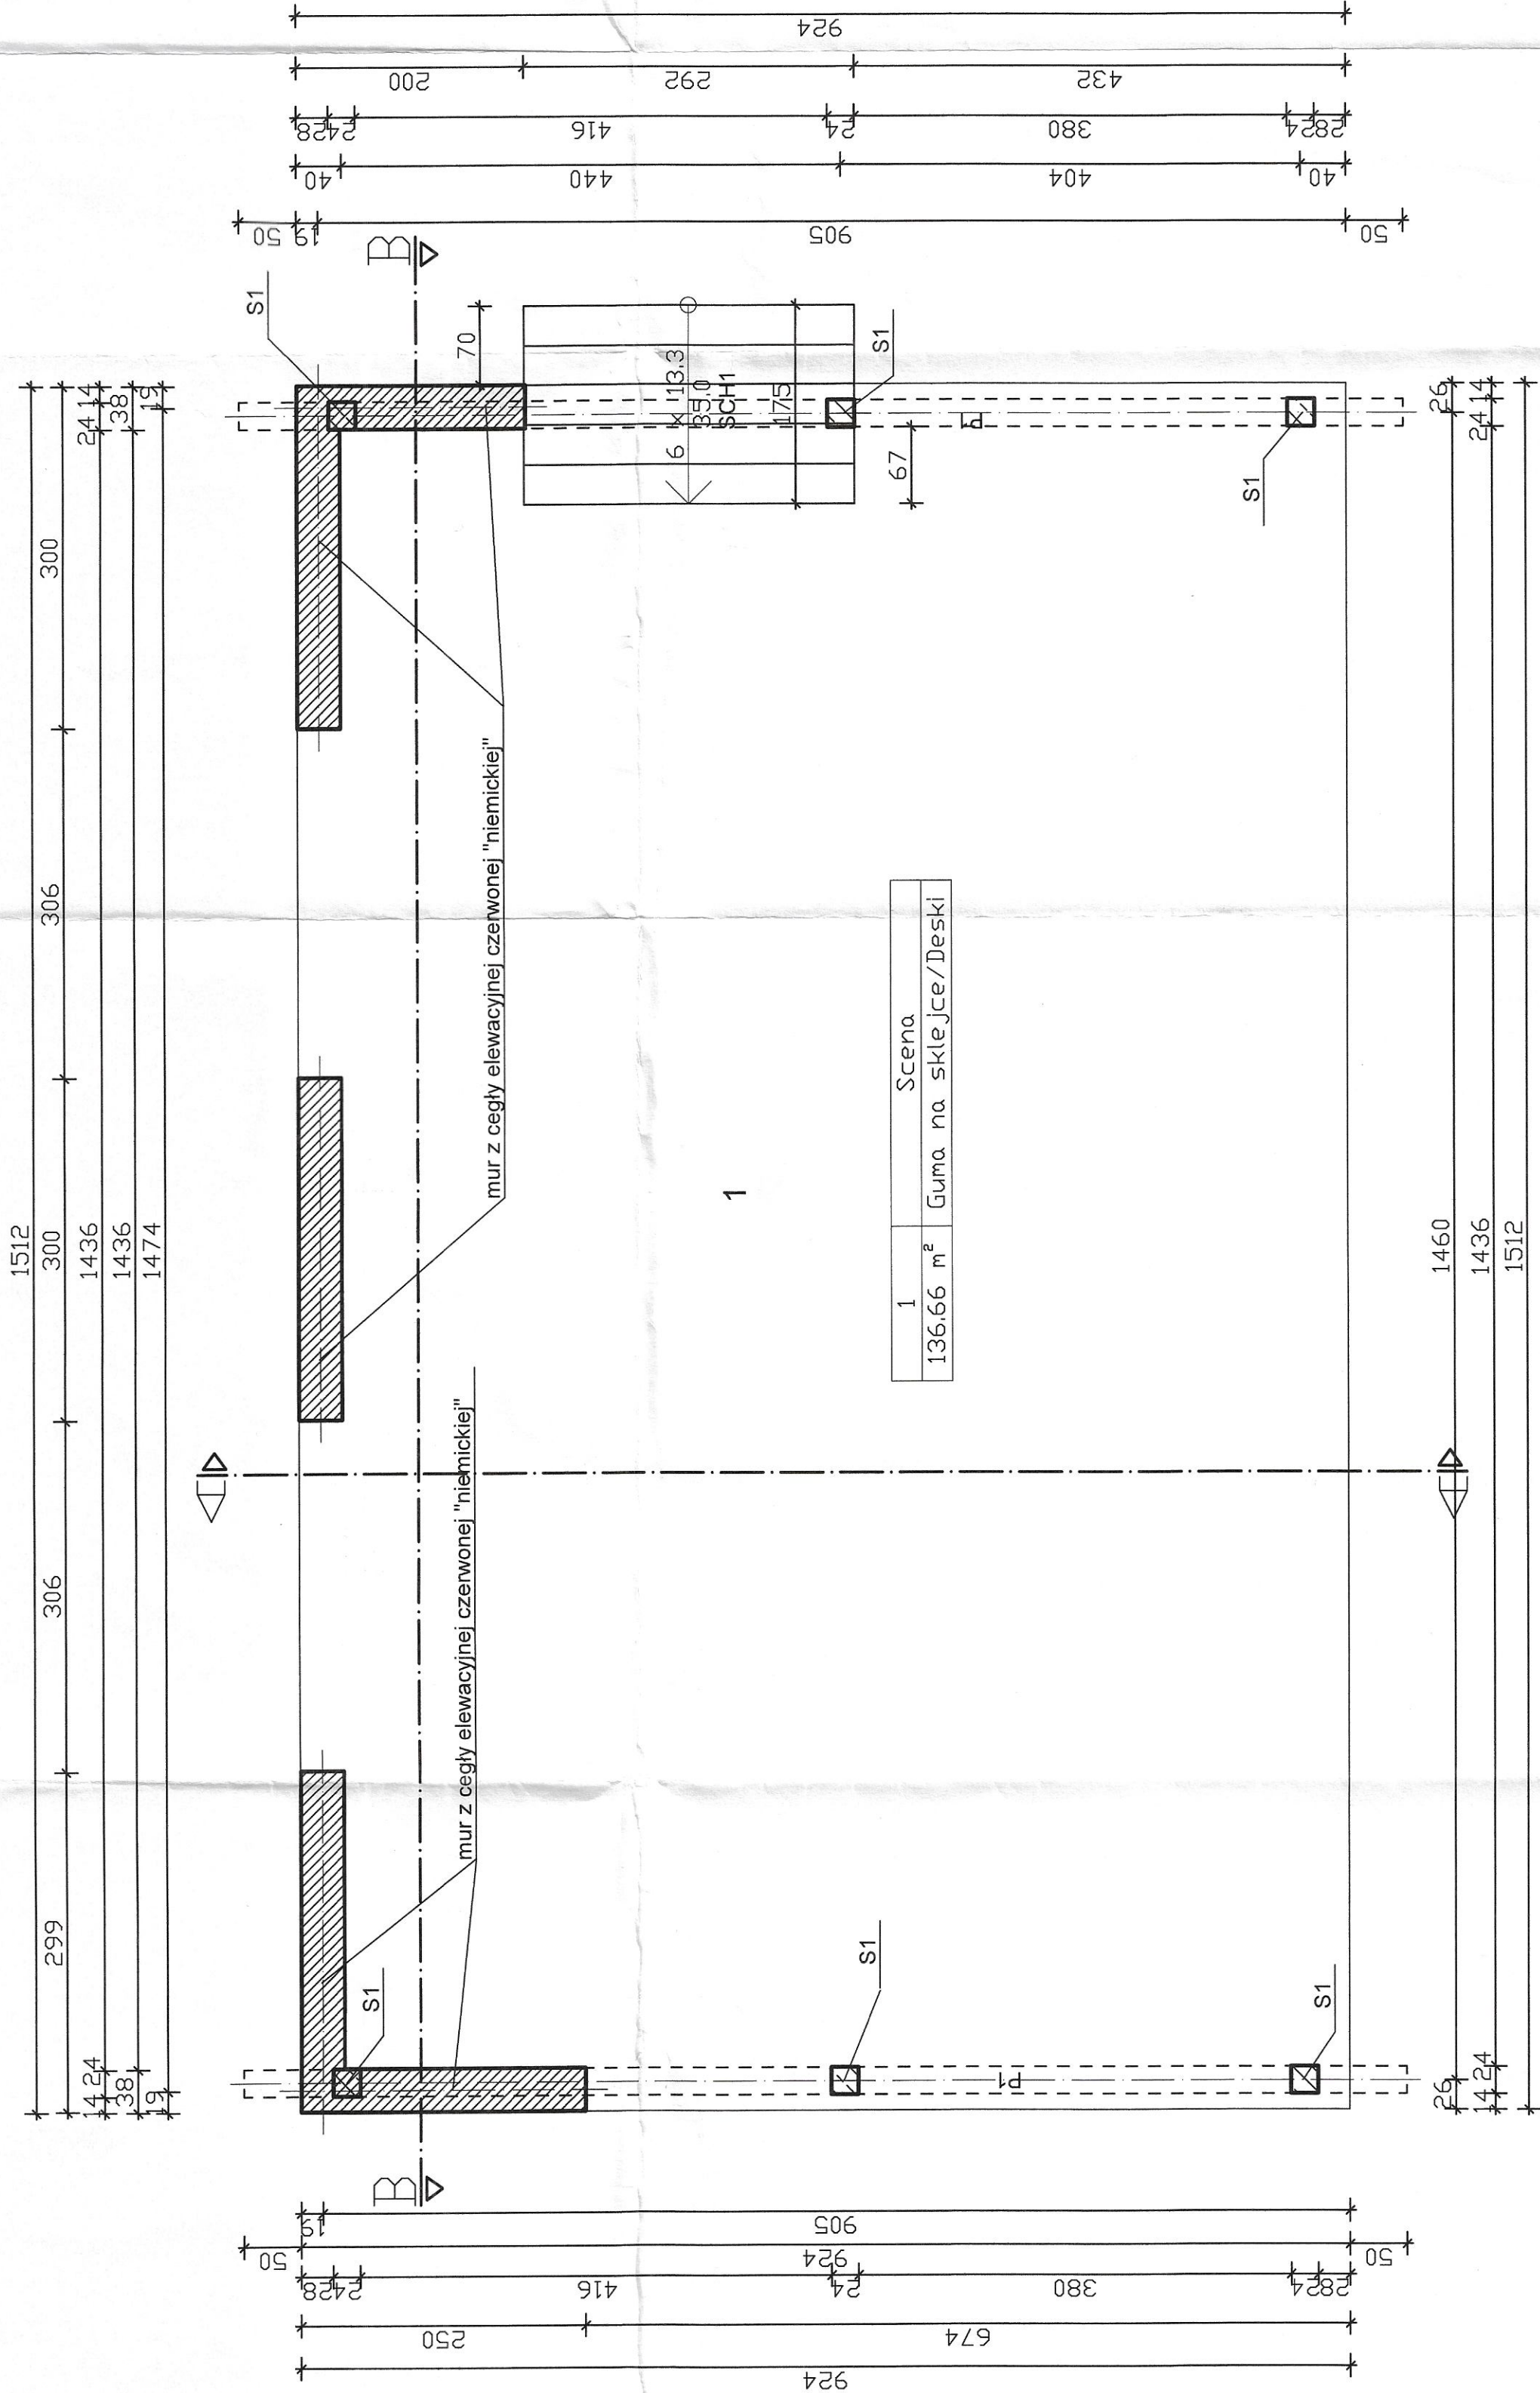


RZUT PARTERU 1:50

OPIS

S1-SŁUP ŻELBETOWY 24X24 CM
P1-PODCIĄG ŻELBETOWY 24X80 CM
SCH1-SCHODY ŻELBETOWE



USŁUGI PROJEKTOWO-DORADZCZE, ZARZĄDZANIE NIERUCHOMOŚCIAMI LESZEK ZAJKOWSKI					
OBIEKT	SCENA WIDOWISKOWA PRZY BUDYNKU BLOK KRUKLANKI				
ADRES	11-612 KRUKLANKI UL. 22 LIPCA 19 DZIAŁKA □ NR GEOD. 519/1, OBRĘB KRUKLANKI, GMINA KRUKLANKI				
STADIUM	PROJEKT BUDOWLANY				
PROJEKTANT PRZEWODZĄCY	SPECJALNOŚĆ	NR UPR.	PODPIS		
MGR INŻ. LESZEK ZAJKOWSKI	KONSTRUKCJA	SUV-51/98			
ARCHITEKTURA	SPECJALNOŚĆ	NR UPR.	PODPIS		
INŻ. WŁADYSŁAW ZAJKOWSKI	ARCHITEKTURA	BI-413/73 SUV-108/77			
ASYSTENT ARCHITEKTA	SPECJALNOŚĆ	NR UPR.	PODPIS		
MGR INŻ. LESZEK ZAJKOWSKI	KONSTRUKCJA	SUV-51/98			
KONSTRUKCJA	SPECJALNOŚĆ	NR UPR.	PODPIS		
MGR INŻ. LESZEK ZAJKOWSKI	KONSTRUKCJA	SUV-51/98			

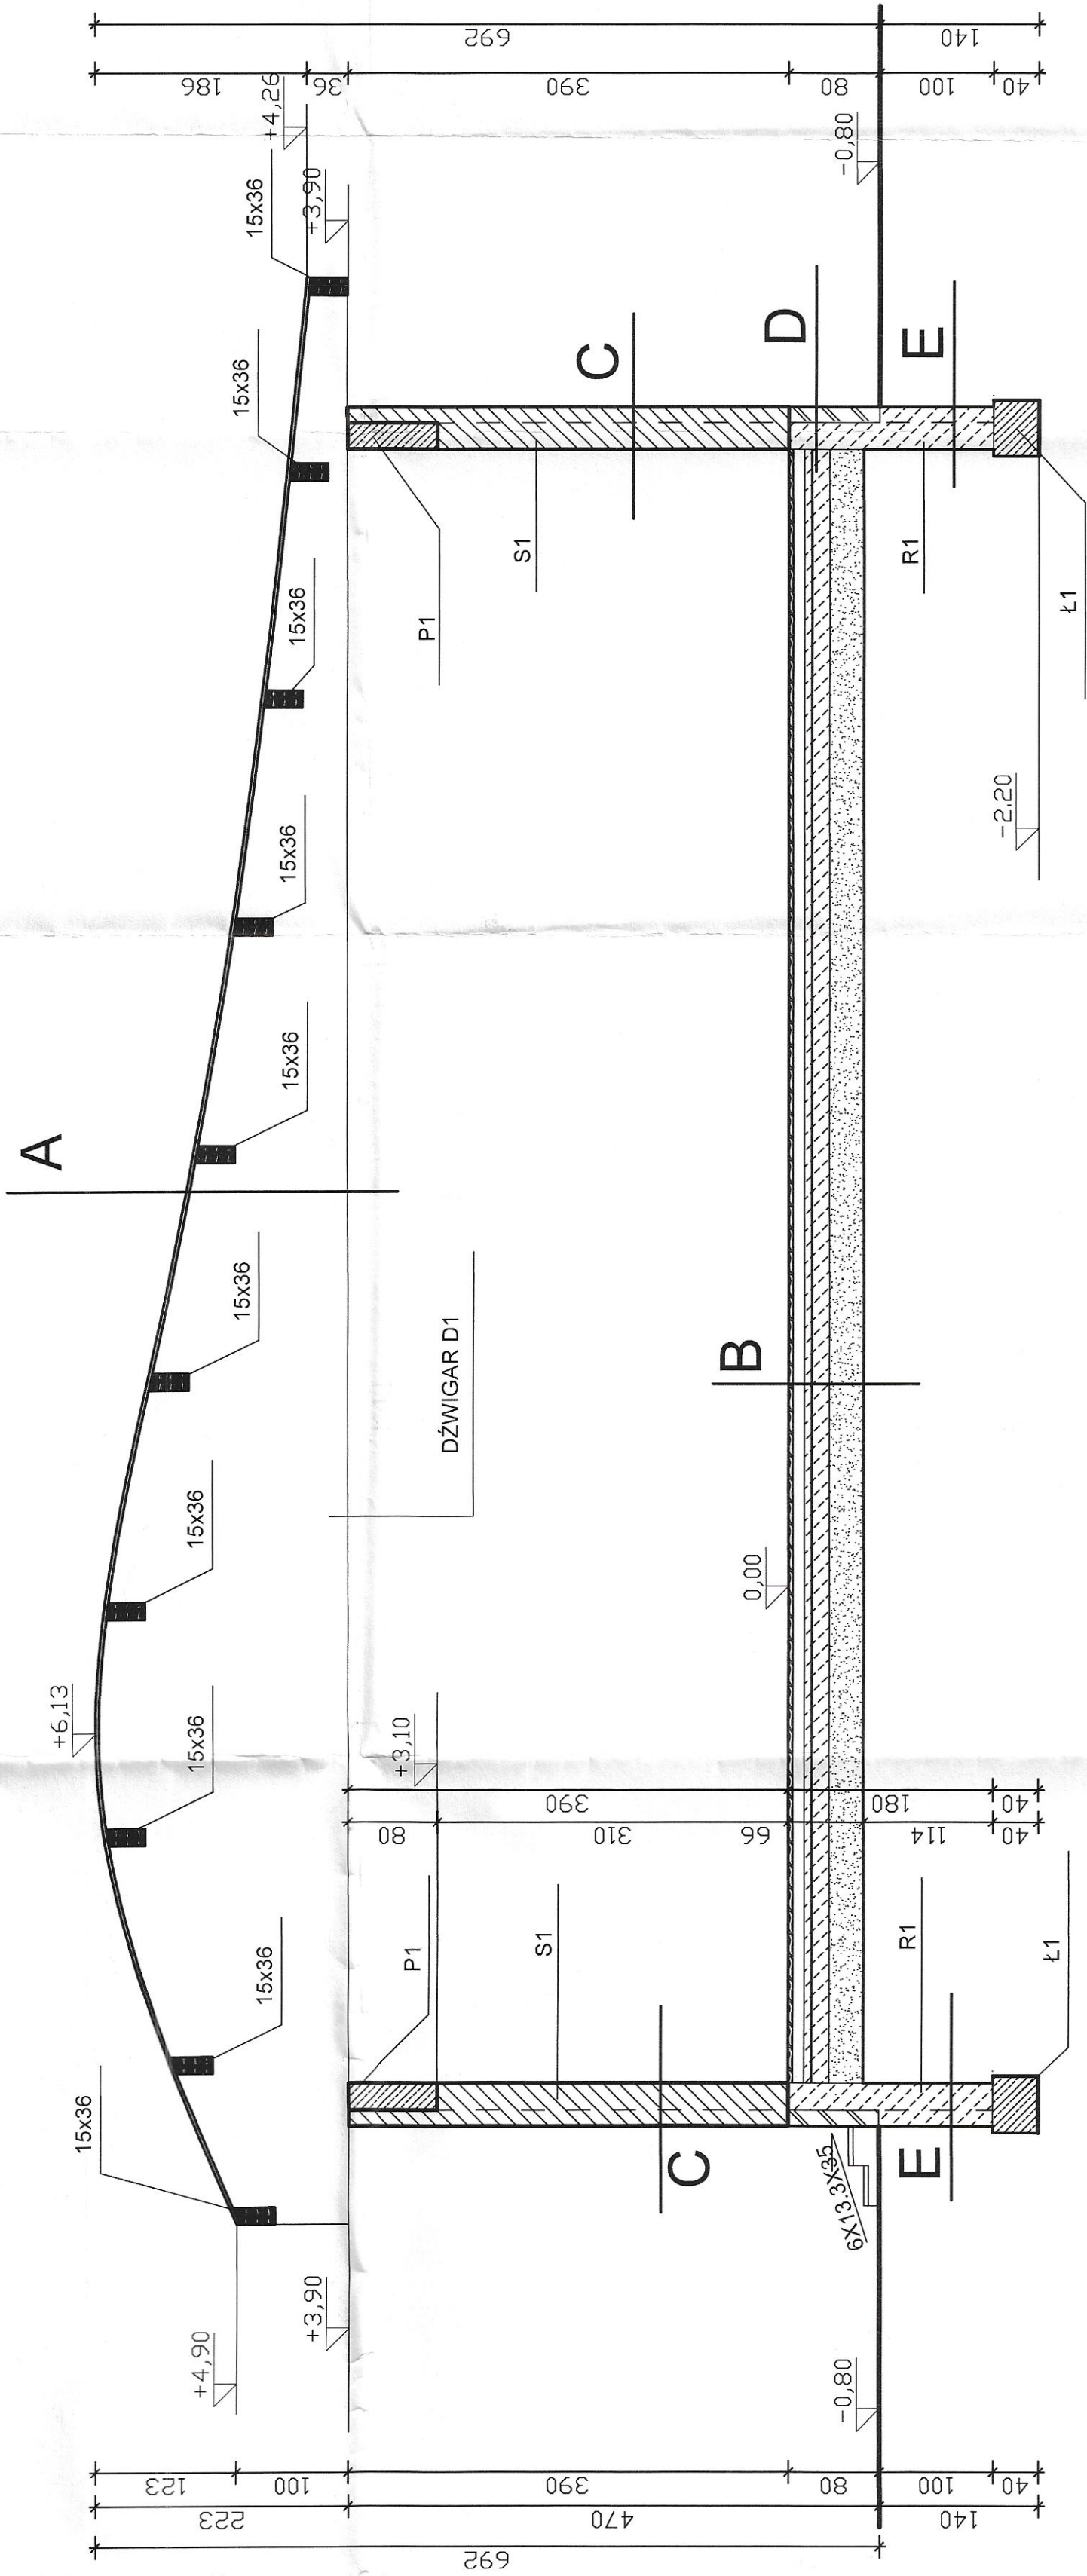


PRZEKRÓJ A-A 1:50


USŁUGI PROJEKTOWO-DORADCZE, ZARZĄDZANIE NIERUCHOMOŚCIAMI LESZEK ZAJKOWSKI			
OBIEKT	SCENA WIDOWISKOWA PRZY BUDYNKU BLOK KRUKLANKI		
ADRES	11-612 KRUKLANKI UL. 22 LIPCA 19 DZIAŁKA O NR GEOD. 519/1, DBRĘB KRUKLANKI, GMINA KRUKLANKI		
STADIUM	PROJEKT BUDOWLANY		
PROJEKTANT PRZEWADZĄCY	SPECJALNOŚĆ	NR UPR.	PDPIS
MGR INŻ. LESZEK ZAJKOWSKI	KONSTRUKCJA	SUV-51/98	
ARCHITEKTURA	SPECJALNOŚĆ	NR UPR.	PDPIS
INŻ. WŁADYSŁAW ZAJKOWSKI	ARCHITEKTURA	BK-413/73 SUV-108/77	
ASYSTENT ARCHITEKTA	SPECJALNOŚĆ	NR UPR.	PDPIS
MGR INŻ. LESZEK ZAJKOWSKI	KONSTRUKCJA	SUV-51/98	
KONSTRUKCJA	SPECJALNOŚĆ	NR UPR.	PDPIS
MGR INŻ. LESZEK ZAJKOWSKI	KONSTRUKCJA	SUV-51/98	

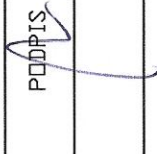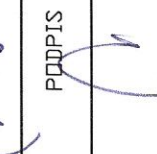


USŁUGI PROJEKTOWO-DORADCZE, ZARZĄDZANIE NIERUCHOMOŚCIAMI LESZEK ZAJKOWSKI		SCENA WIDOWISKOWA PRZY BUDYNKU BOK KUKLANKI		
OBIEKT				
ADRES	11-612 KUKLANKI UL. 22 LIPCA 19 DZIAŁKA O NR GEOD. 519/1, DBRZE KUKLANKI, GMINA KUKLANKI			
STADIUM	PROJEKT BUDOWLANY			
PROJEKTANT PRZEWADZĄCY	SPECJALNOŚĆ	NR UPR.	PDDPIS	
MGR INŻ. LESZEK ZAJKOWSKI	KONSTRUKCJA	SUV-51/98		
INŻ. WŁADYSŁAW ZAJKOWSKI	SPECJALNOŚĆ	NR UPR.	PDDPIS	
	ARCHITEKTURA	BI-413/73 SUV-108/77		
ASYSTENT ARCHITEKTA	SPECJALNOŚĆ	NR UPR.	PDDPIS	
MGR INŻ. LESZEK ZAJKOWSKI	KONSTRUKCJA	SUV-51/98		
KONSTRUKCJA	SPECJALNOŚĆ	NR UPR.	PDDPIS	
MGR INŻ. LESZEK ZAJKOWSKI	KONSTRUKCJA	SUV-51/98		

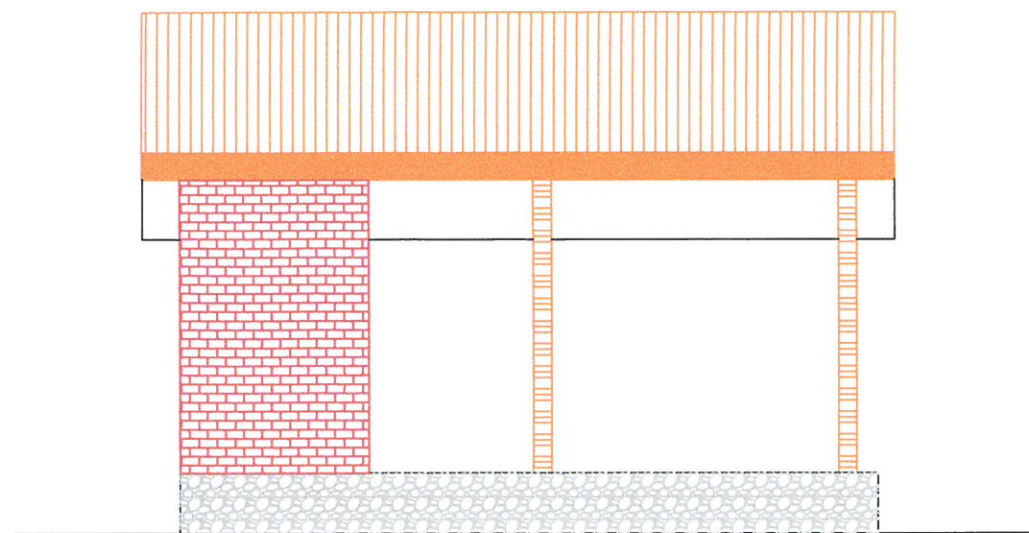


ZACHODNIA

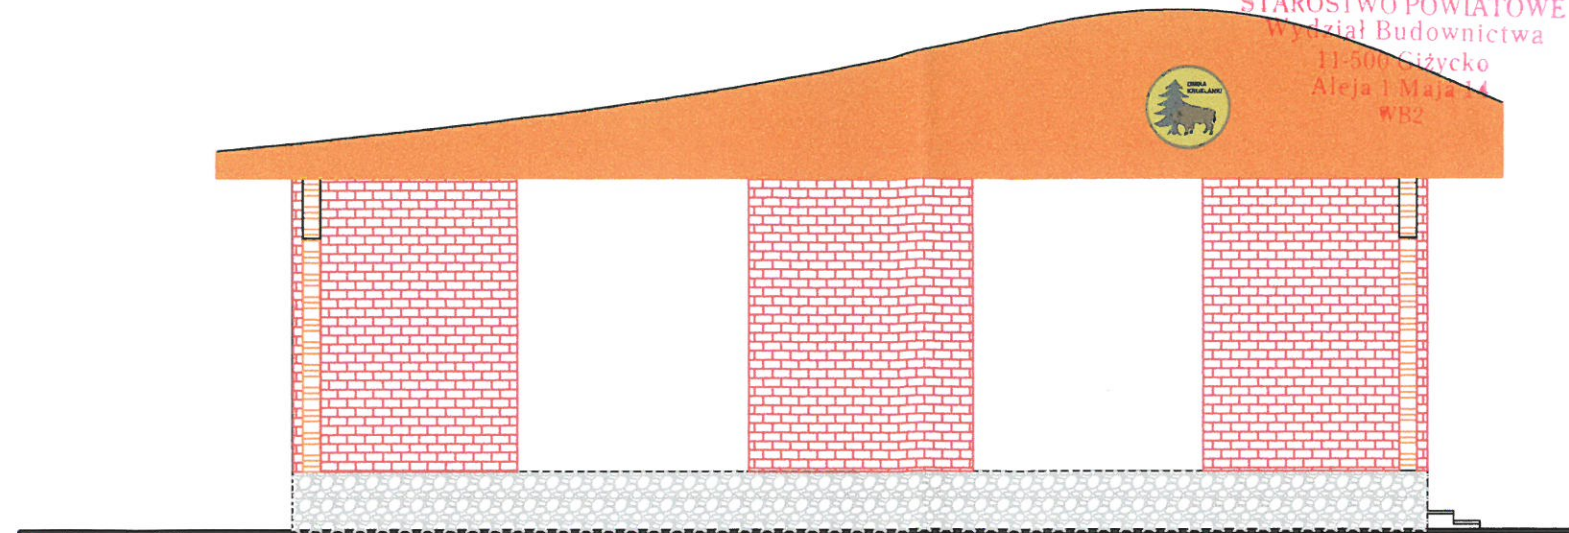

POŁUDNIOWA

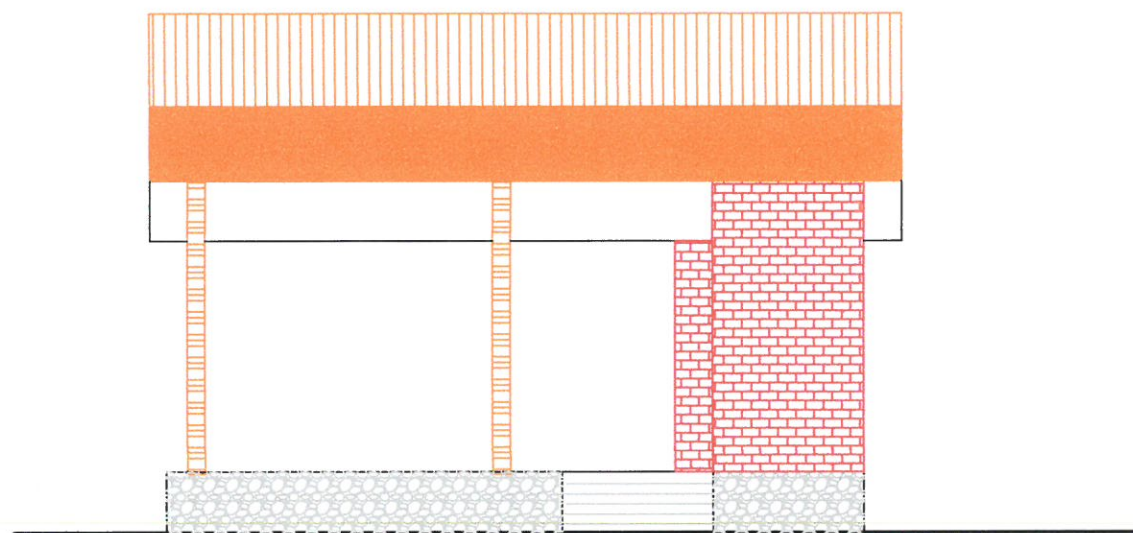

WSCHODNIA

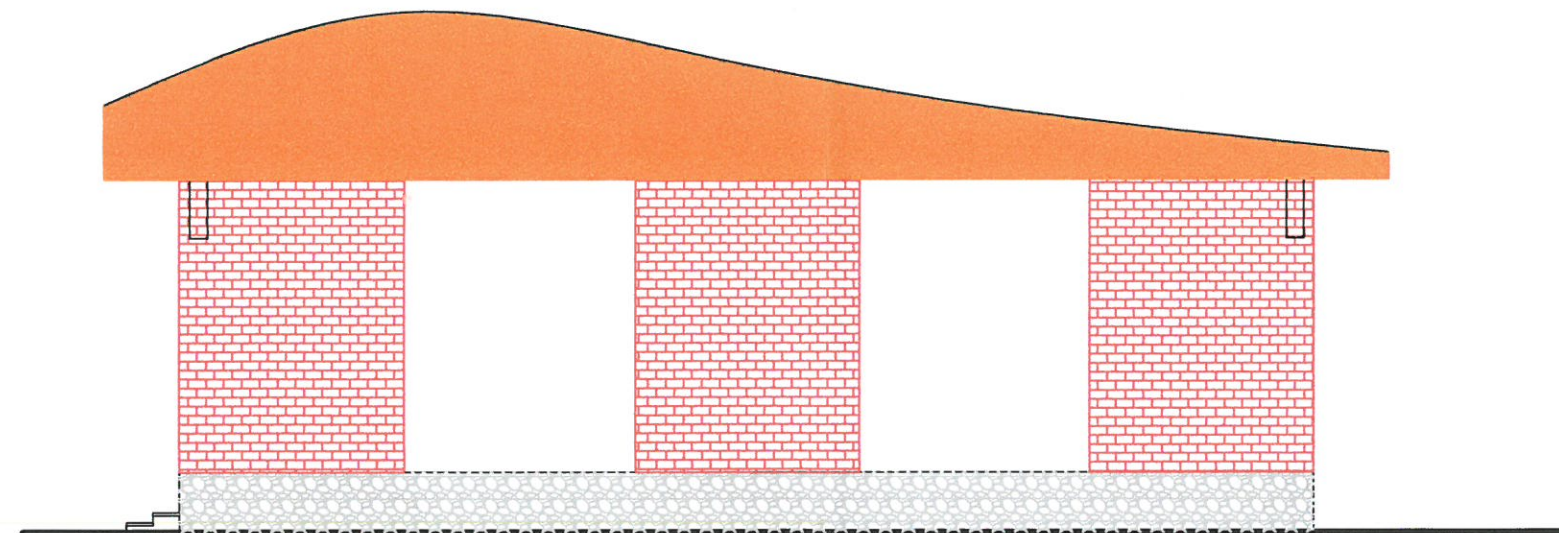

PÓŁNOCNA


ELEWACJE 1:100

USŁUGI PROJEKTOWO-DORADZCZE, ZARZĄDZANIE NIERUCHOMOŚCIAMI LESZEK ZAJKOWSKI			
OBIEKT	SCENA WIDOWISKOWA PRZY BUDYNKU BLOK KRUKLANKI		
ADRES	11-612 KRUKLANKI UL. 22 LIPCA 19 DZIAŁKA O NR GED. 519/1, OBRĘB KRUKLANKI, GMINA KRUKLANKI		
STADIUM	PROJEKT BUDOWLANY		
PROJEKTANT PROWADZĄCY	SPECJALNOŚĆ	NR UPR.	PODPIS
MGR INŻ. LESZEK ZAJKOWSKI	KONSTRUKCJA	SUV-51/98	
ARCHITEKTURA	SPECJALNOŚĆ	NR UPR.	PODPIS
INŻ. WŁADYSŁAW ZAJKOWSKI	ARCHITEKTURA	Bt-413/73 SUV-108/77	
ASYSTENT ARCHITEKTA	SPECJALNOŚĆ	NR UPR.	PODPIS
MGR INŻ. LESZEK ZAJKOWSKI	KONSTRUKCJA	SUV-51/98	
KONSTRUKCJA	SPECJALNOŚĆ	NR UPR.	PODPIS
MGR INŻ. LESZEK ZAJKOWSKI	KONSTRUKCJA	SUV-51/98	

OPIS WARSTW


- A. Blacha na rąbek/Papa termozgrzewalna
 - 2x papa
 - Deski gr. 15 mm
 - Dźwigar z drewna klejonego
- B. Guma gr. 1 cm alternatywa deski
 - Sklejka 3 cm alternatywa deski
 - Legary gr. 10 cm
 - Posadzka betonowa gr. 6 cm C20/25 zbrojona siatką
 - 2x papa na lepiku
 - Podkład z betonu C10/12 gr. 15 cm
 - Ubity żwir gr. 30 cm
- C. Cegła elewacyjna gr. 38 cm
- D. Kamień gr. 13 cm
 - Tynk cementowy gr. 1,5
 - Mur z bloczka betonowego gr. 25 cm
 - Tynk cementowy gr. 1,5 cm
 - 2x emulsja bitumiczna
- E. 2x emulsja asfaltowa
 - Tynk cementowy gr. 1,5 cm
 - Mur z bloczków betonowych gr. 24 cm na zaprawie cementowej
 - Tynk cementowy gr. 1,5 cm
 - 2x emulsja asfaltowa

Leszek Zajkowski
mgr inż. budown. iadowego
uprawnienia budowl. do projektowania
bez ograniczeń w specjalności
konstrukcyjno - budowlanej
Nr SUW - 51/98

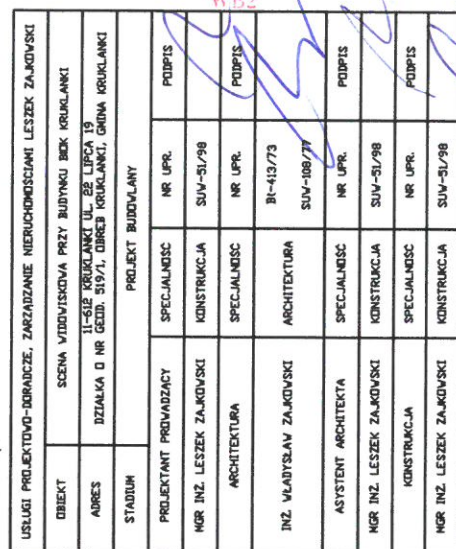

WB2

RZUT ŚCIAN FUNDAMENTOWYCH 1:100

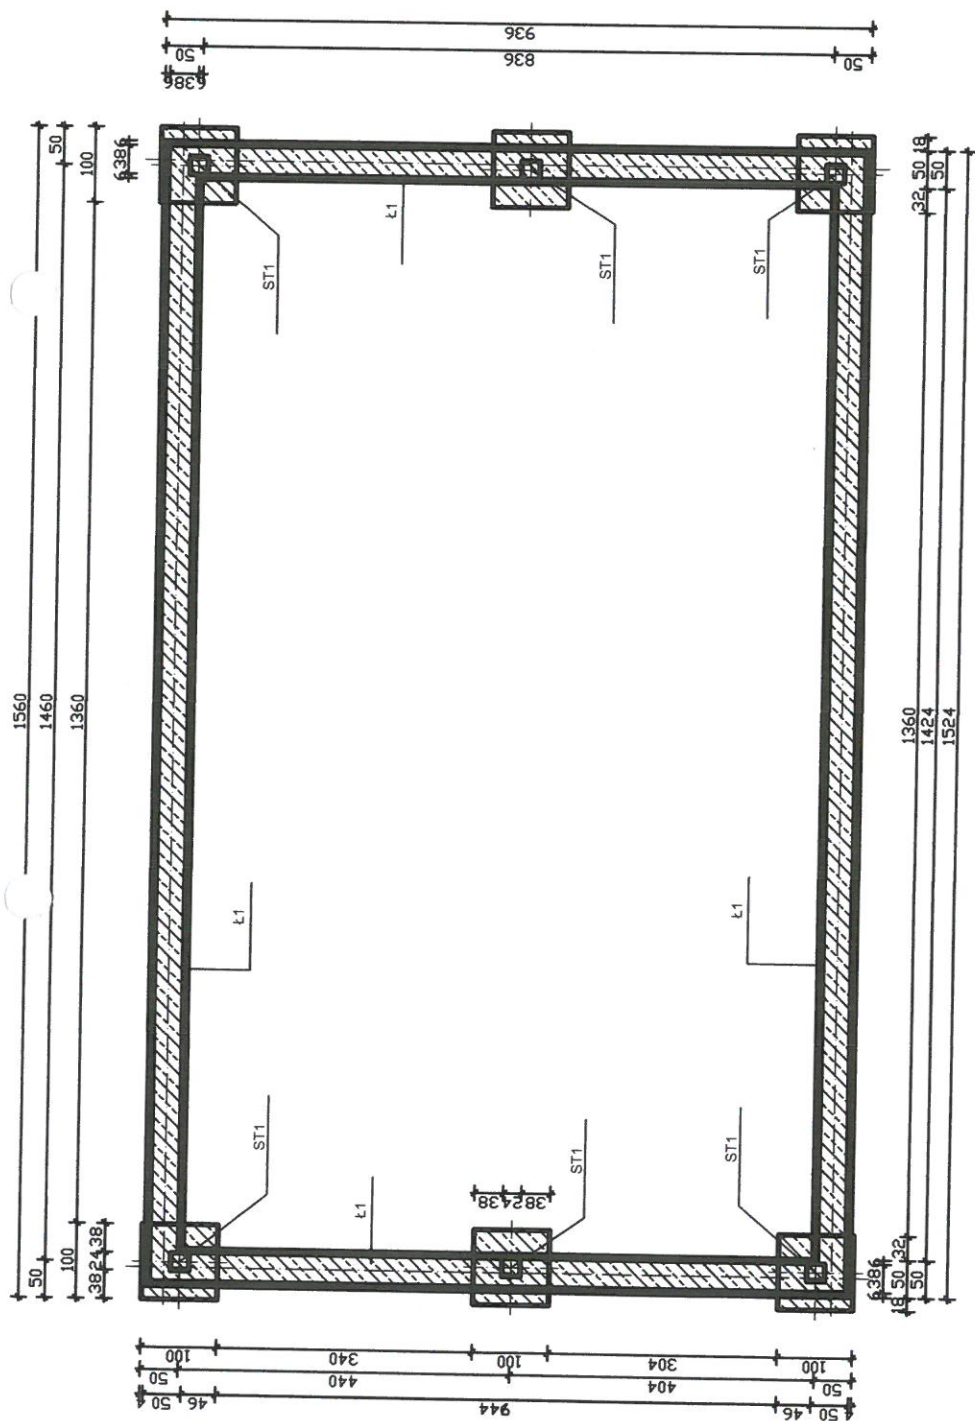

RZUT FUNDAMENTÓW SKALA 1:100

BETON C20/25 atal klasy A-III
BETON C12/15 atal klasy A-I



STAROSTWO POWIATOWE
Wydział Budownictwa
11-500 Giżycko
Aleja 1 Maja 14
WB2

USŁUGI PROJEKTOWO-DORADZCZE, ZARZĄDZANIE NIERUCHOMOŚCIAMI LESZEK ZAJKOWSKI			
OBJEKT	SCENA WIDOWISKOWA PRZY BUDYNKU BOK KRAKLANKI		
ADRES	11-412 KRUKLANKI UL. 22 LIPCA 19		
	DZIAŁKA O NR GEOD. 319/1, DREB KRAKLANKI, GMINA KRAKLANKI		
STADIUM	PROJEKT BUDOWLANY		
PROJEKTANT PRZEWODZĄCY	SPECJALNOŚĆ	NR LPR.	PODPIS
MGR INŻ. LESZEK ZAJKOWSKI	KONSTRUKCJA	SUV-31/98	
ARCHITEKTURA	SPECJALNOŚĆ	NR LPR.	PODPIS
INŻ. WŁADYSŁAW ZAJKOWSKI	ARCHITEKTURA	BI-413/73	
ASYSTENT ARCHITEKTA	SPECJALNOŚĆ	SUV-108/77	
MGR INŻ. LESZEK ZAJKOWSKI	KONSTRUKCJA	NR LPR.	PODPIS
KONSTRUKCJA	SPECJALNOŚĆ	SUV-31/98	
MGR INŻ. LESZEK ZAJKOWSKI	KONSTRUKCJA	NR LPR.	PODPIS
	SPECJALNOŚĆ	SUV-31/98	



USŁUGI PROJEKTOWO-DOBUDOWE, ZARZĄDZANIE NIERUCHOMOŚCIAMI LESZEK ZAJKOWSKI				
OBIEKT	SCENA WIDOWISKOWA PRZY BUDYNKU BOKS KRAKÓWKI			
ADRES	11-612 KRAKÓWKI UL. 28 LUTYCA 19 DZIAŁKA O NR. GEOD. 315/1, DIEREK KRAKÓWKI, GMINA KRAKÓWKI			
STADIUM	PROJEKT BUDOWLANY			
PROJEKTANT PROWIZACY	SPECJALNOŚĆ	NR. UPRL	PDP/PS	
MGR INŻ. LESZEK ZAJKOWSKI	KONSTRUKCJA	SUV-51/98	PDP/PS	
ARCHITEKTURA	SPECJALNOŚĆ	NR. UPRL	PDP/PS	
INŻ. WŁADYSŁAW ZAJKOWSKI	ARCHITEKTURA	BR-413/73	PDP/PS	
ASYSTENT ARCHITEKTA	SPECJALNOŚĆ	SUV-108/77	PDP/PS	
MGR INŻ. LESZEK ZAJKOWSKI	KONSTRUKCJA	SUV-51/98	PDP/PS	
KONSTRUKCJA	SPECJALNOŚĆ	NR. UPRL	PDP/PS	
MGR INŻ. LESZEK ZAJKOWSKI	KONSTRUKCJA	SUV-51/98	PDP/PS	

STAROSTWO POWIATOWE
Wydział Budownictwa
11-500 Giżycko
Aleja 1 Maja 14
WB2

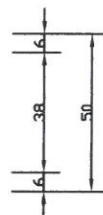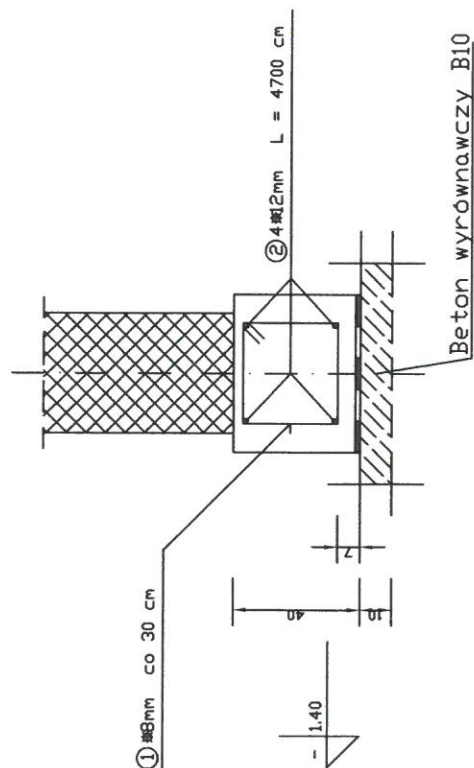

WYKAZ STALI ZBROJENIOWEJ

[illegible]


BETON KONSTRUKCYJNY B20
STAL ZBROJENIOWA St0S

STAROSTWO POWIATOWE
Wydział Budownictwa
11-500 Giżycko
Aleja 1 Maja 14
WB2

JEDNOSTKA PROJEKTOWA:	USLUGI PROJEKTOWO-DORADCZE, ZARZĄDZANIE NIERUCHOMOŚCIAMI LESZEK ZA-KOWSKI 19-500 GÓLDAP UL. PADREWSKIEGO 32A				LOGO:
TEMAT:	PROJEKT KONSTRUKCJI SCENY WIDOWISKOWEJ PRZY BUDYNKU BIOD				Nr. zlec. Z DNIA 08.02.2017
OBIEKT:	SCENA WIDOWISKOWA PRZY BUDYNKU BIOD W KRUKLANKACH				Faza KONSTRUKCJA
ADRES:	11-612 KRUKLANKI UL. 22 LIPCA 19				Data MARZEC 2017 ROK
TYTUŁ RYSUNKU:	ŁAWA Ł1				Wydanie 1
PROJEKTANT:	Typul MGR INZ.		SUV-51/98		
	Imię LESZEK				
	Nazwisko ZA-KOWSKI				
SPRAWDZAJĄCY:	Typul INZ.		SUV-108/72 I BZ-44973		
	Imię WŁADYSLAW				
	Nazwisko ZA-KOWSKI				

STOPA FUNDAMENTOWA ST1 1.00 x 1.00 m szt. 6



SKALA 1:25

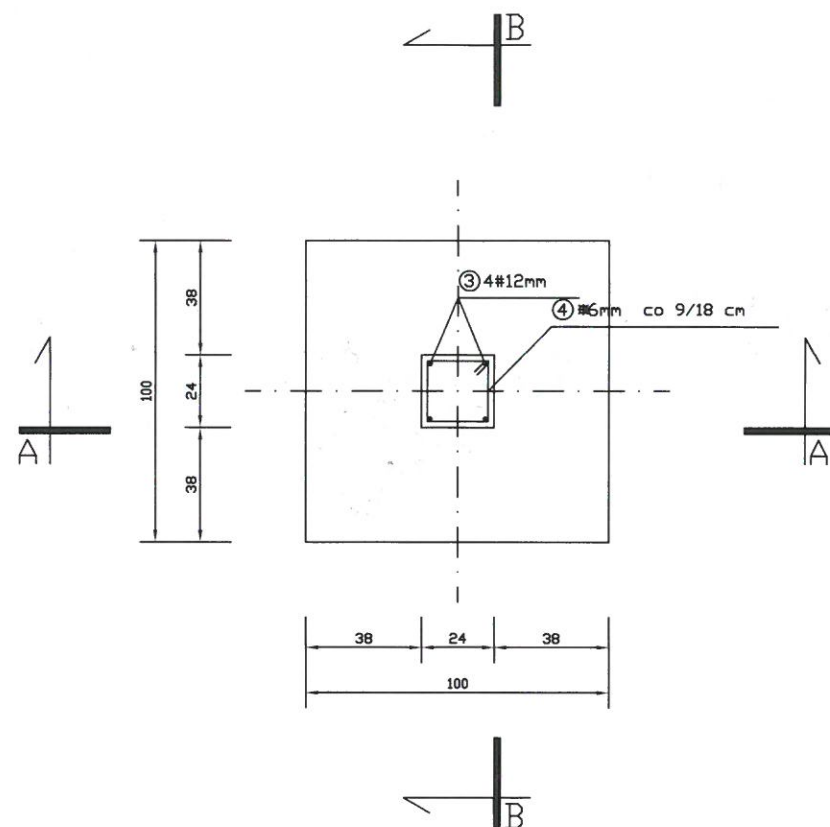

PRZĘKRÓJ A-A
SKALA 1:25

PRZĘKRÓJ B-B

SKALA 1:25

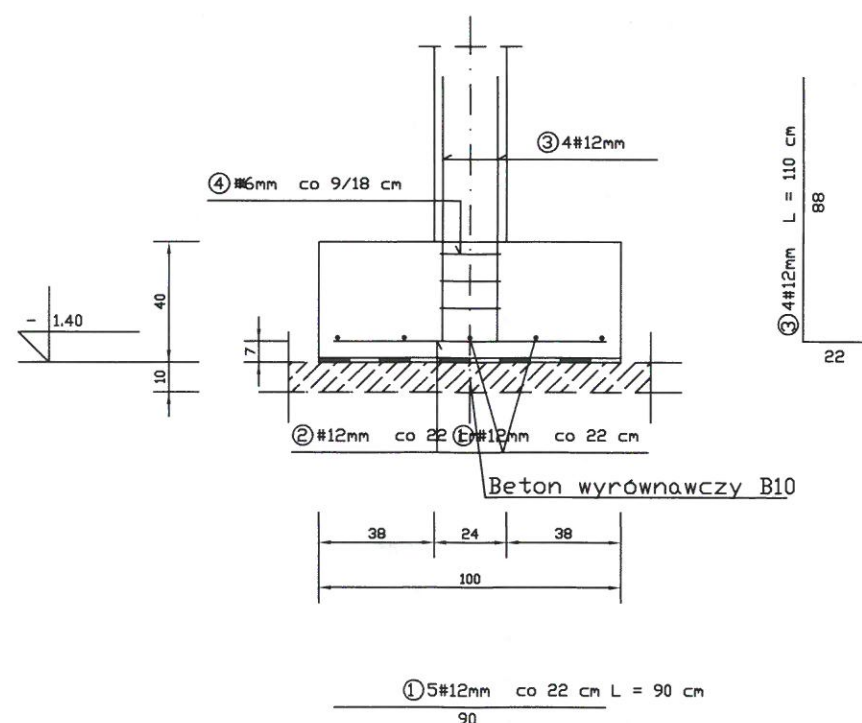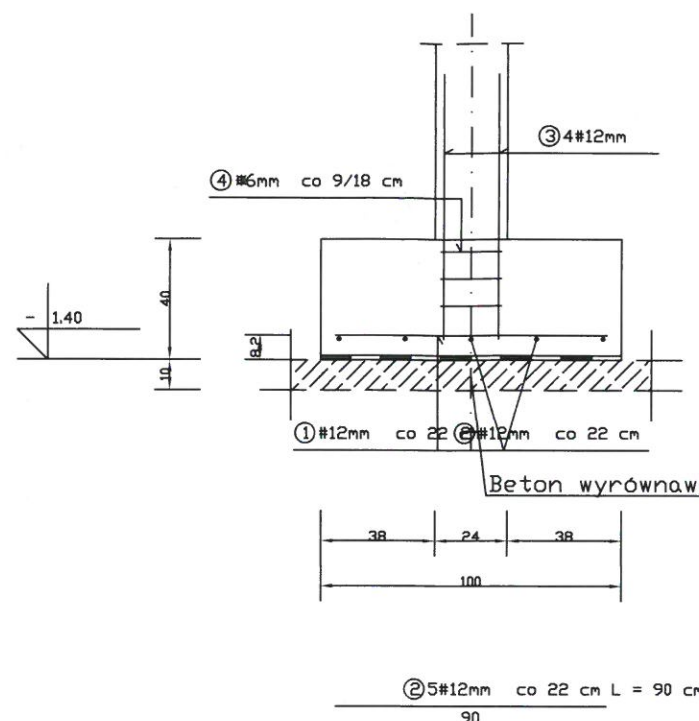

WYKAZ STALI ZBROJENIOWEJ

NR	Średnica [mm]	#	Długość [cm]	Ilość [szt.]	DŁUGOŚĆ CAŁKOWITA [m]			
					St0S		34GS	
1	12	90	5				4.50	
2	12	90	5				4.50	
3	12	110	4				4.40	
4	6	90	3	2.70				
DŁUGOŚĆ OGÓŁEM [m]					2.70		13.40	
MASA JEDNOSTKOWA [kg/m]					0.222		0.888	
MASA OGÓŁEM [kg]					0.60		11.90	
MASA RAZEM DLA 1 szt. [kg]					0.60		11.90	
MASA RAZEM DLA 6 szt. [kg]					3.60		71.40	


BETON KONSTRUKCYJNY B20

STAL ZBROJENIOWA 34GS, St0S

JEDNOSTKA PROJEKTOWA:	USŁUGI PROJEKTOWO-DORADZCZE, ZARZĄDZANIE NIERUCHOMOŚCIAMI LESZEK ZAJKOWSKI 19-500 GÓLDAP UL. PADEREWSKIEGO 32A		LOGO:
TEMAT:	PROJEKT KONSTRUKCJI SCENY LETNIEJ PRZY BUDYNKU BIOD		Nr zlec. Z DNIA 08.02.2017
OBIEKT:	SCENA WIDOWISKOWA PRZY BUDYNKU BIOD W KRUKŁANKACH		Faza: KONSTRUKCJA
ADRES:	11-612 KRUKŁANKI UL. 22 LIPCA 19		Data: MARZEC 2017 ROK
TYTUŁ RYSUNKU:	STOPA ST1		Wydanie: 1
PROJEKTANT:	Tytuł: MGR INŻ.	SUV-51/98	NR RYS. -
	Imię: LESZEK		
	Nazwisko: ZAJKOWSKI		
SPRAWDZAJĄCY:	Tytuł: INŻ.	SUV-108/72 I BL-419/73	SKALA: 1:25
	Imię: WŁADYSŁAW		
	Nazwisko: ZAJKOWSKI		

SŁUP ŻELBETOWY S1 szt.6

SKALA 1:30

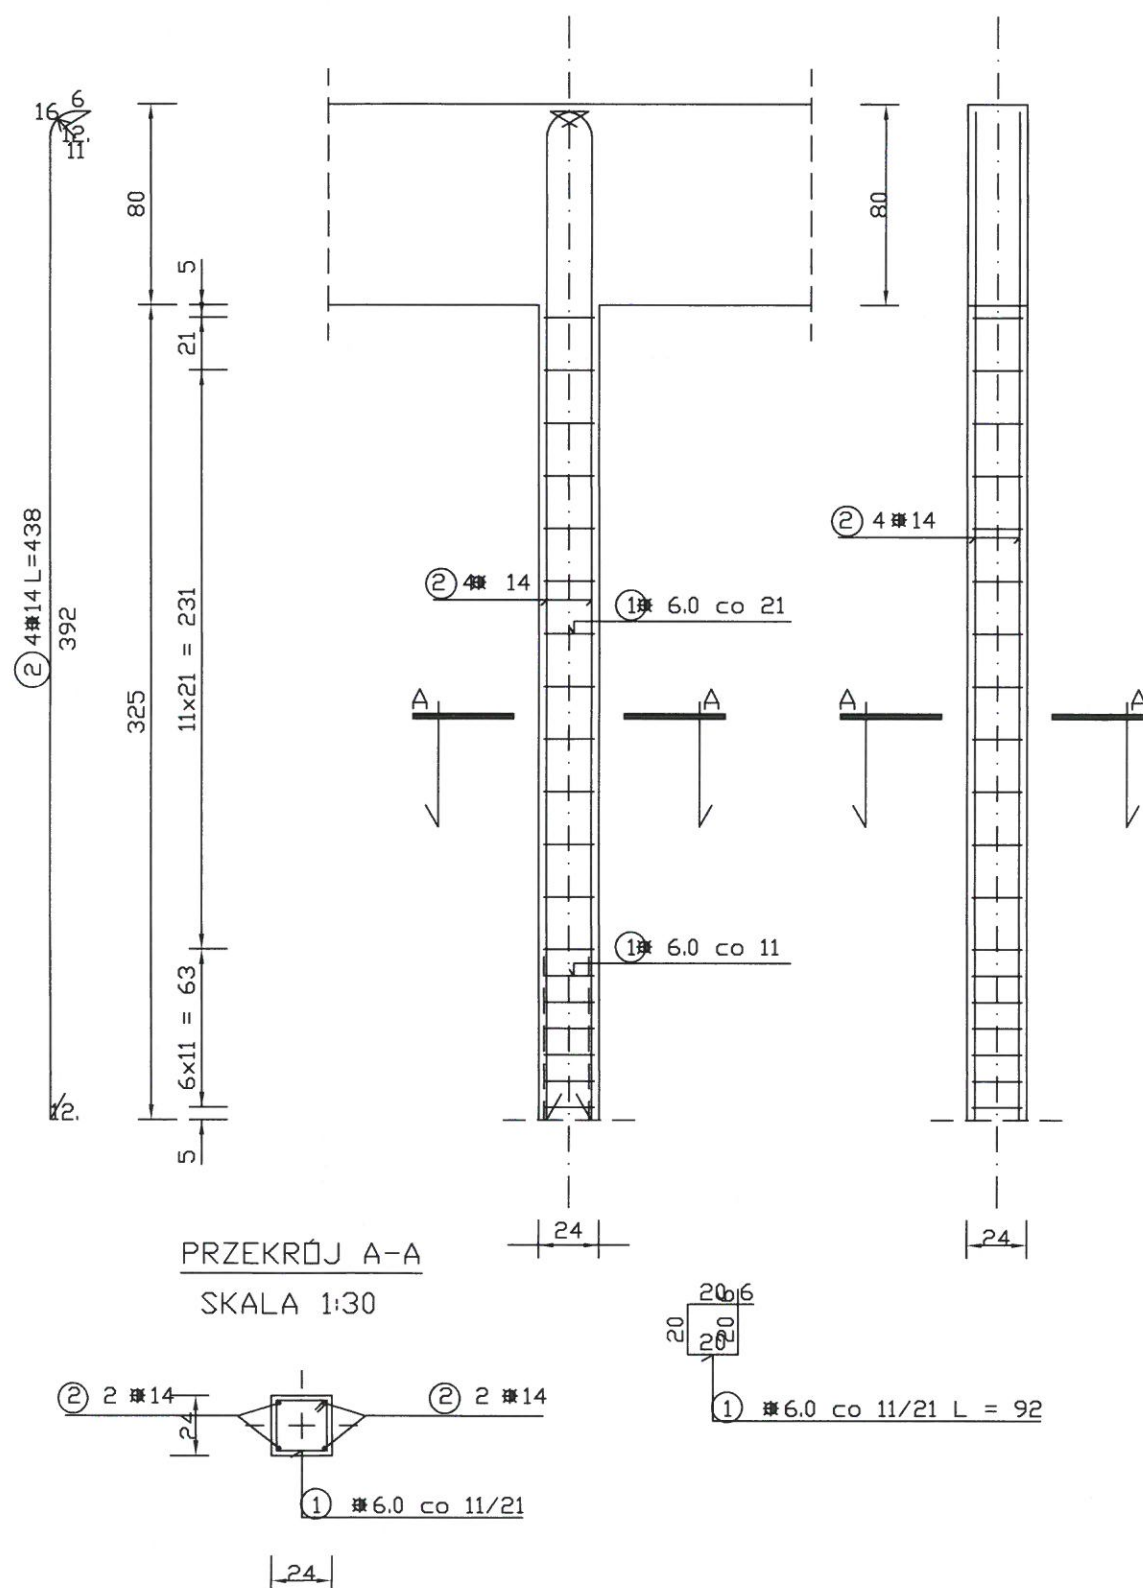

WYKAZ STALI ZBROJENIOWEJ

NR	Średnica [mm]	Długość [cm]	Ilość [szt.]	DŁUGOŚĆ CAŁKOWITA [m]			
				St0S			
				6	14		
1	6	92	19	17.48			
2	14	438	4		17.52		
DŁUGOŚĆ OGÓŁEM [m]				17.48	17.52		
MASA JEDNOSTKOWA [kg/m]				0.222	1.208		
MASA OGÓŁEM [kg]				3.88	21.16		
MASA RAZEM DLA 1 szt. [kg]				25.04			
MASA RAZEM DLA 6 szt. [kg]				150.27			

BETON KONSTRUKCYJNY B25


















STAŁ ZBROJENIOWA St0S

JEDNOSTKA PROJEKTOWA:	USŁUGI PROJEKTOWO-DORADZCZE, ZARZĄDZANIE NIERUCHOMOŚCIAMI LESZEK ZAJKOWSKI 19-500 GÓŁDAP UL. PADEREWSKIEGO 32A	LOGO:
TEMAT:	PROJEKT KONSTRUKCJI SCENY WIDOWISKOWEJ PRZY BUDYNKU BIOD	Nr zlec. Z DNIA 08.02.2017
OBIEKT:	SCENA WIDOWISKOWA PRZY BUDYNKU BIOD W KRUKLANKACH	Faza: KONSTRUKCJA
ADRES:	11-612 KRUKLANKI UL. 22 LIPCA 19	Data: MARZEC 2017 ROK
TYTUŁ RYSUNKU:	SŁUP S1	Wydanie: 1
PROJEKTANT:	Tytuł: MGR INŻ.	SUW-51/98
	Imię: LESZEK	
	Nazwisko: ZAJKOWSKI	
SPRAWDZAJĄCY:	Tytuł: INŻ.	SUW-108/72 I BŁ-419/73
	Imię: WŁADYSŁAW	
	Nazwisko: ZAJKOWSKI	
		NR RYS. -
		SKALA: 1:30

WYKAZ STALI ZBROJENIOWEJ

[illegible]

BETON KONSTRUKCYJNY B30
STAL ZBROJENIOWA 34GS, St0S

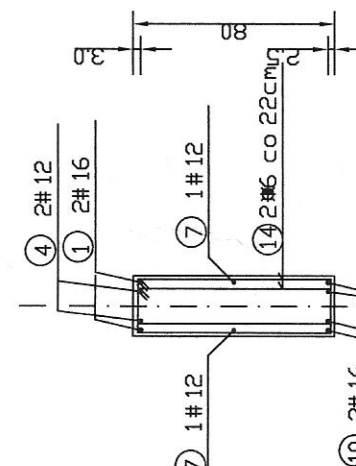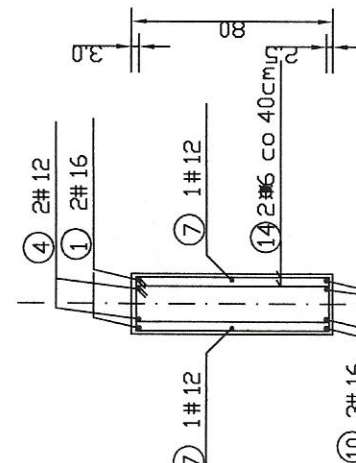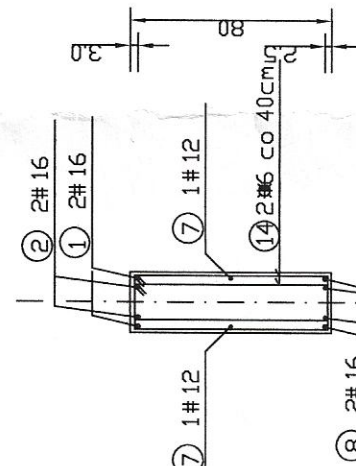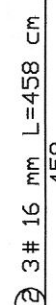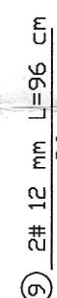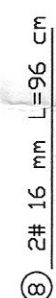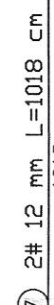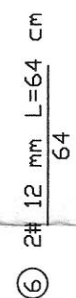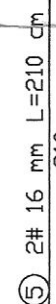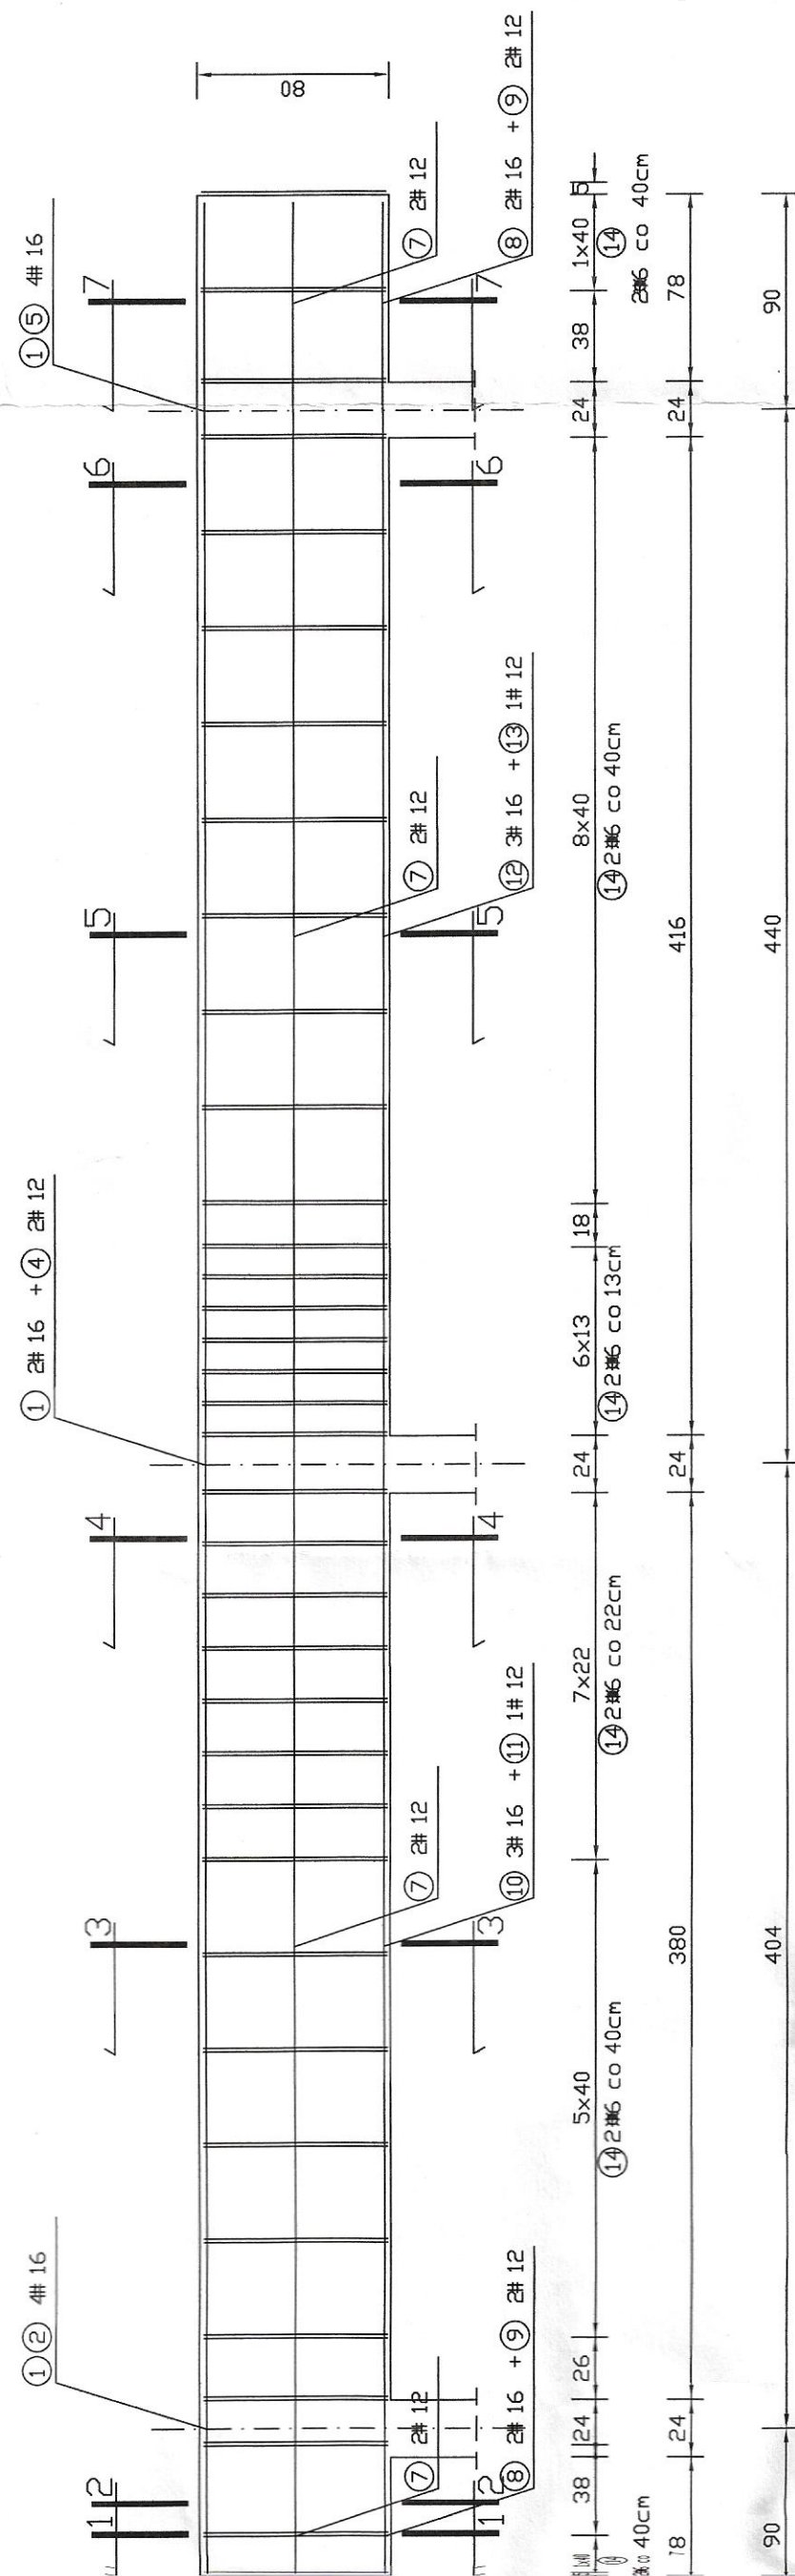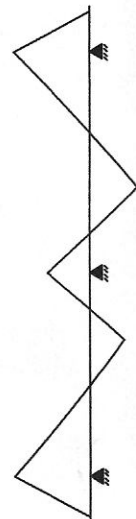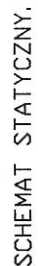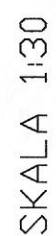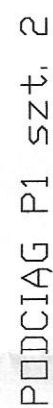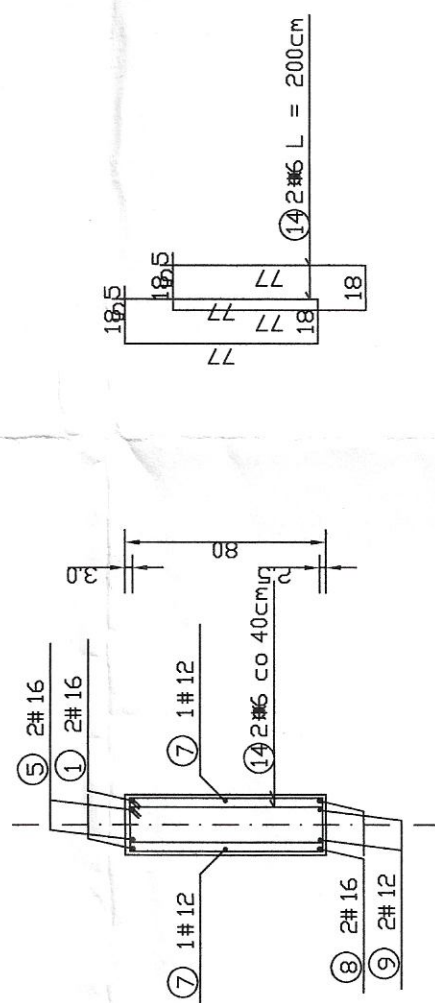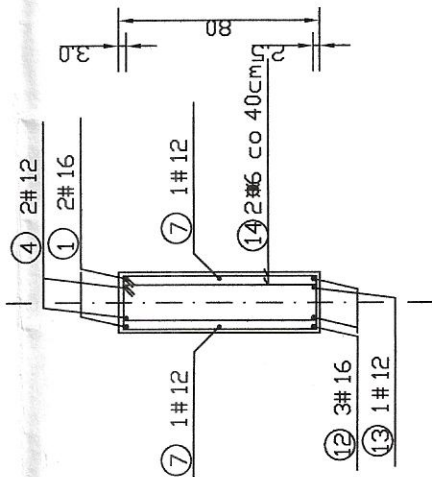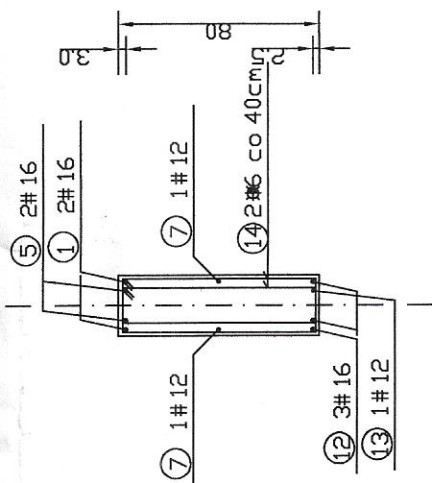[illegible]