

Usługi Geodezyjne
Jerry Gulej
Żywki 30/11-112 Kruklanki
tel./87/4217283, P-790081512
NIP 345-114-23-21

mar. inż. Jerzy Gulej
Żywiec, 11-612 Kraków
Mar. Elio Gero. Przechyła 16-612 Kraków

Handwritten signature: *Donald Wilson*


SZKIC ORIENTACYJNY
skala 1 : 25000

Projektowana krawędź drogi


Data przyjęcia do zasobu ... 16.10.2015

<p style="text-align: center;">Tomasz Kulik Biuro Projektów Inżynierskich Gajowa ul. Spacerowa 15; 11-500 Giżycko</p>				
Nazwa zadania	Modernizacja drogi gminnej w miejscowości Żywy gmina Kruklanki			
Inwestor	URZĄD GMINY KRUKLANKI			
Tytuł rysunku	Plan Zagospodarowania terenu			
	Data opracowania 10.2015	Skala 1 : 500	Nr rysunku 1	Nr arkusza 3
Stanowisko	Imię i nazwisko	Nr uprawnień	Branża	Podpis
Projektant	Jerzy Romanek	SUW-67/90	Drogowa	
Asystent projekt.	mgr inż. Tomasz Kulik		Drogowa	

przekrój poprzeczny konstrukcji
drogi w m. Żywe

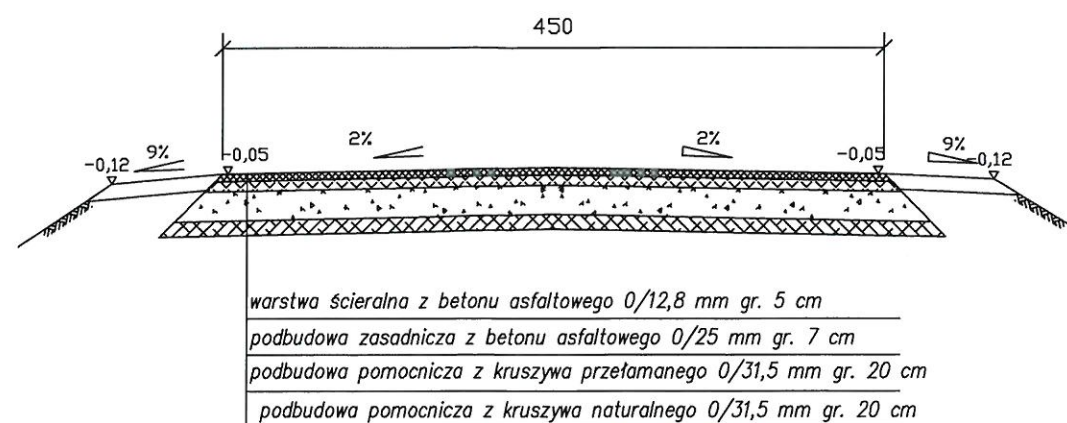

przekrój poprzeczny konstrukcji
drogi wraz z poszerzeniem
skala 1:50

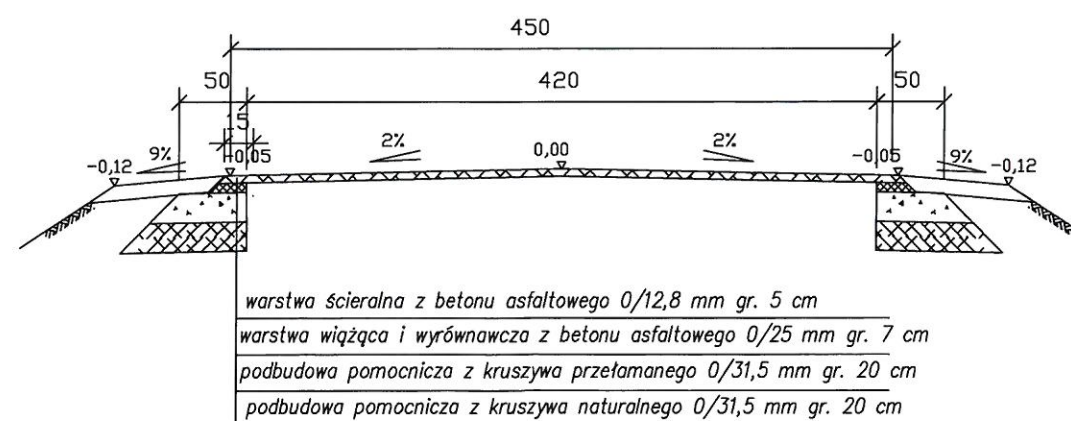

Budowa chodnika w m. Żywy gmina Kruklanki				
Tytuł rysunku	Szczegóły konstrukcyjne			
	Data opracowania 12.2015	Skala 1:10	Nr rysunku 2	Nr arkusza 1
Stanowisko	Imię i nazwisko	Nr uprawnień	Specjalność	Podpis
Projektant	Jerzy Romanek	SUW-67/80	konstrukcyjno-inżynierskiej drog oraz typowych przepustów i mostów	
Asystent projektanta	mgr inż. Tomasz Kulik			