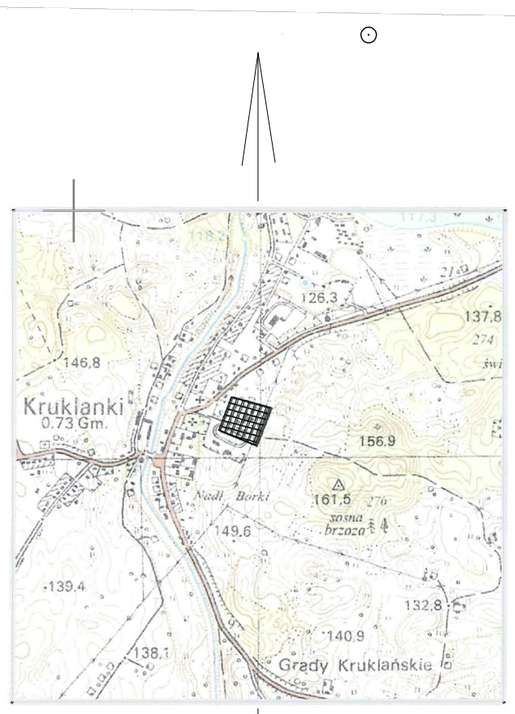

szkic orientacyjny skala 1:25000

MAPA SYTUACYJNO - WYSOKOŚCIOWA
do celów projektowych w skali 1: 500

Obiekt: Kruklanki dz. 254

województwo : warmińsko - mazurskie
powiat : giżycki
jedn. ewidencyjna : 280605_2 KRUKLANKI
obręb : 0001 Kruklanki

Nr rob. 2187/4431
Identyfikator WG.6640.1603.2016
ark. mapy : 7.215.28.23.2.2
Mapa aktualna na dzień : 11.10.2016

Poza wykazanymi na mapie urzadzeniuami podziemnymi nie wyklucza się istnienia urządzeń podziemnych, które nie były zgłoszone do inwentaryzacji powykonawczej

Wszelkie obiekty budowlane podlegają wytyczeniu i inwentaryzacji powykonawczej przez jednostki wykonawstwa geodezyjnego.

PRZEDSIĘBIORSTWO
USŁUG GEODEZYJNO-KARTOGRAFICZNYCH
w GIŻYCKU
Andrzej Igras, Mieczysław Kozłowski
ul. Pionierska 9/1, 11-500 Giżycko
tel. (0-87) 428 31 46, skr. poczt. 80
NIP 845-000-12-22, REGON 28015489(

mgr inż. Mieczysław Kozłowski
GEODETA UPRAWNIONY
Upr. Nr. 8091, wydany przez Ministra
Gospodarki Przestrzennej i Budown.
ul. Kościuszki 4/4
11-500 GIŻYCKO

Poświadcza się, że niniejszy dokument został opracowany w wyniku prac geodezyjnych i kartograficznych, których rezultaty

Organ, który przyjął zasób: Starosta Giżycki
Identyfikator zasobu: WGD.6640.1603.2016
Numer, pod którym zasób został przyjęty: 1491
Data przyjęcia zasobu: 18 PAŹ. 2016
Imię, nazwisko i podpis osoby upoważnionej do przyjęcia zasobu: Uryszula Kost-Koszewska

18 PAŹ. 2016
POWIATOWY INSPEKTOR
Uryszula Kost-Koszewska

Z up. STAROSTY
Inspektor
Sławomir Kozłowski

układ współrzędnych geodezyjnych 2000 południk 21
układ wysokościowy Kronsztadt 1960

5995800.00
7560650.00

LEGENDA:

- granica opracowania / granica oddziaływania inwestycji
- proj. budynek sali gimnastycznej
- proj. chodniki i opaska przy budynku z kostki bet.
- proj. dojazdy do budynku z kostki bet.
- proj. miejsca postojowe z kostki bet. w ilości 25 szt. dla samochodów osobowych
- proj. zieleń trawiasta
- proj. instalacje wodociągowe
- proj. instalacje kanalizacji deszczowej
- proj. instalacje kanalizacji deszczowej
- istn. instalacja kanalizacji sanitarnej do robiórki
- istn. drzewa kolidujące z inwestycją do wycinki
- istn. budynek gospodarczy kolidujące z inwestycją do rozbiórki
- proj. zdjęcie (zbrojenie) nadmiarowe humusu/gruntu
- lokalizacja wejść do budynku
- proj. lokalizacja wpustu ulicznego
- istn. przyłącze energetyczne
- istn. sieć deszczowa
- istn. sieć sanitarna
- istn. sieć wodociągowa
- istn. sieć telefoniczna

wg oznaczenia na planie

"DOM-BUD" Suwałki		SPECJ.: SANITARNA		
OBIEKT:	Budynek sali gimnastycznej z zapleczem wraz z łącznikiem do istniejącego budynku szkoły	SKALA: 1:500	NR RYS.: Sd/1	
ADRES:	ul. 22-go Lipca 34 , 11-612 Kruklanki - dz. Nr ew. 254, obr. 0001 Kruklanki	RYSUNEK: Projekt zagospodarowania terenu podziemna instalacja kanalizacji deszczowej		
SPECJALNOŚĆ:	IMIĘ I NAZWISKO:	NR UPR.	DATA	PODPIS
INSTAL. - INŻYN. (sanitarna)	mgr inż.Danuta Piszczatowska	SUW-75/90	22.02.2017	
	mgr inż. Edyta Łysenko	[illegible]	22.02.2017	
INWESTOR:	Gmina Kruklanki, ul. 22 Lipca 10, 11-612 Kruklanki			

NINIEJSZA KOPIA MAPY SYTU.-WYS. dla celów projektowych jest zgodna z ORYGINAŁEM

ZAŁĄCZNIK NR 1