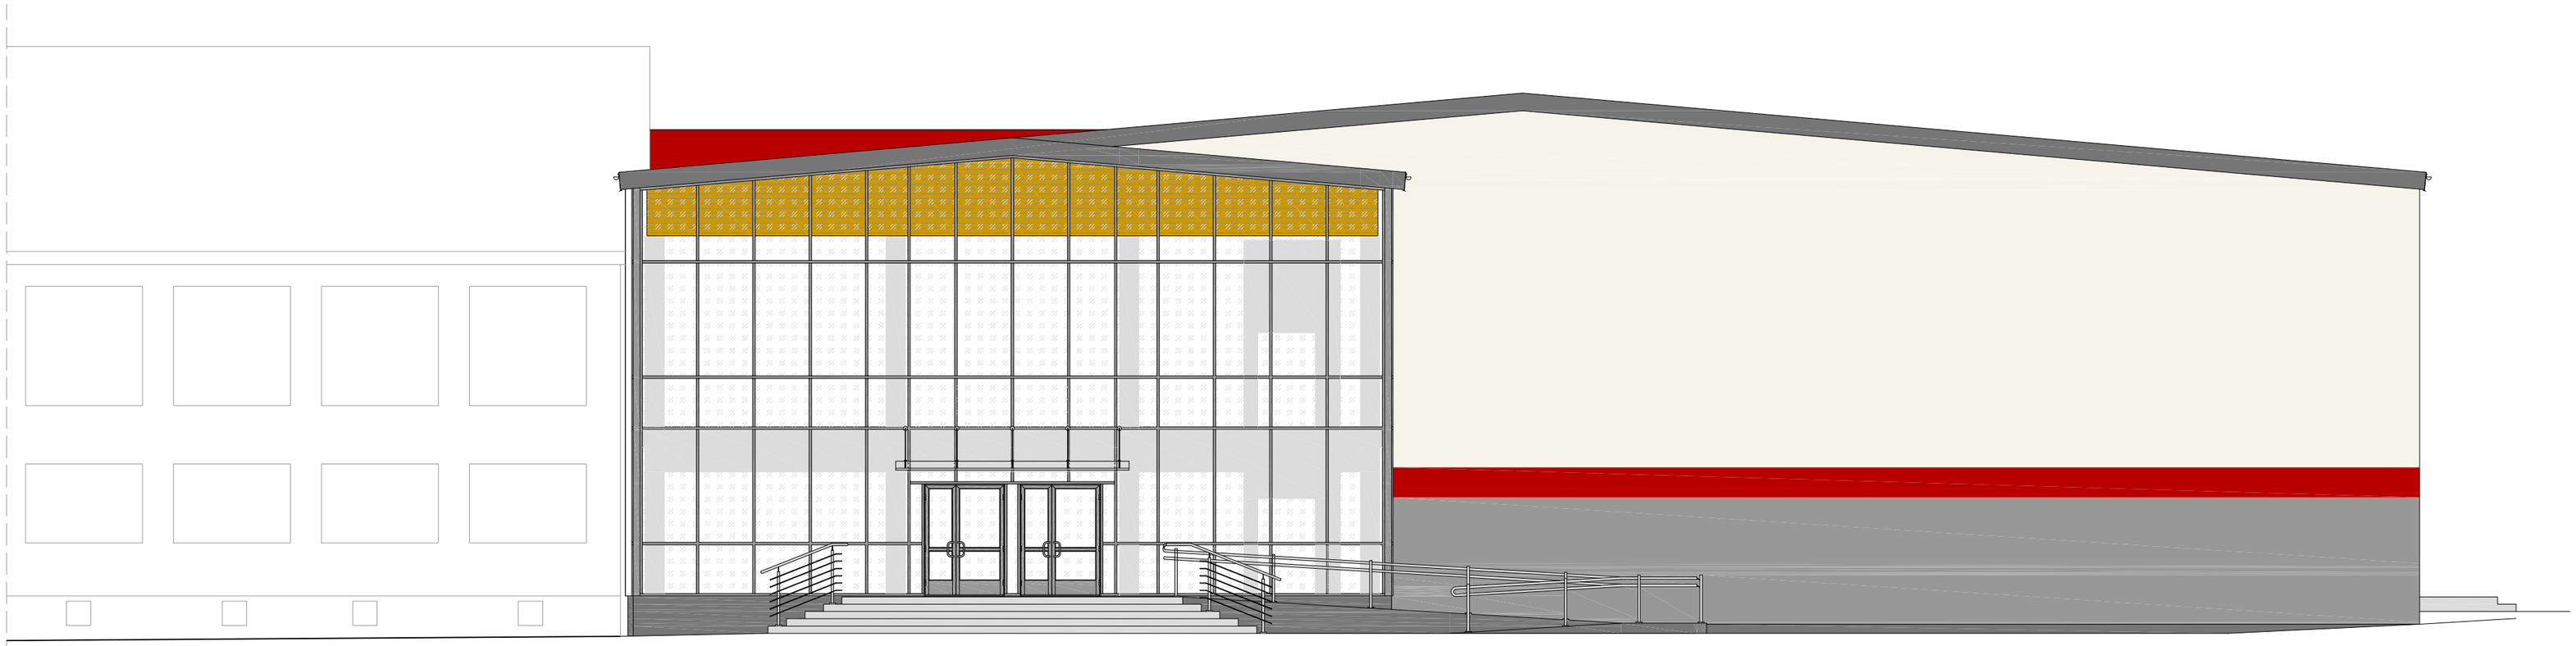

ELEWACJA POŁUDNIOWA SKALA 1:100

LEGENDA:

zasadnicze płaszczyzny ścian zew. - tynk silikatowy w ecru, wg palety barw KREISEL 28086, zatarty na gładko, opcjonalnie 28080	rury spustowe i rynny, obróbki blacharskie - w kolorze ciemny grafit	stolarka okienna - plastikowa w kolorze grafitowym/szarym
fragm. płaszczyzn ścian zewnętrznych, kominy- tynk silikatowy w kolorze szarym, wg palety barw KREISEL 27554, zatarty na gładko, opcjonalnie ciemny grafit 27404(ciemniejszy)	balustrady w kolorze jasnym szarym/stalowym	drzwi zewnętrzne wejściowe - aluminiowe w kolorze grafitowym/szarym nawiązujące odcieniem do grafitu/ szarości przyjętych w kolorystyce elewacji
fragm. płaszczyzn ścian zewnętrznych - pasy poziome, napis, - tynk silikatowy w kolorze wiśniowym, wg palety barw KREISEL 22278, zatarty na gładko nawiązujący do kolorystyki istniejącego i projektowanego pokrycia dachowego	cokół budynku - tynk mozaikowy w kolorze szarym-grafitowym, ciemnym wg palety barw KREISEL TM110A ,	pokrycie dachowe, kolor wiśniowy nawiązujący do koloru dachu istn. budynku

KOLORYSTYKA BARW WG PALETY KREISEL - alt. inna paleta barw równoważna podanej kolorystyce.
PODWÓJNE ZBROJENIE SIATKĄ DO WYSOKOŚCI 2 METRÓW NAD POZIOMEM TERENU.

"DOM-BUD" Suwałki			SPECJALN: ARCHITEKTONI.	
OBIEKT:	Sala gminastyczna wraz z łącznikiem przy Zespole Szkół w Kruklankach		STADIUM: PB	NR RYS.: A11
			SKALA: 1:100	
ADRES:	11 - 612 KRUKLANKI ul. 22-go Lipca 34, dz.nr 254		RYS: Elewacja południowa	
IMIĘ I NAZWISKO:		NR UPR.	DATA	PODPIS
PROJEKTANT:	arch.Andrzej Horodeński	BŁ-3/83	22.02.2017	
WSPÓŁPRACA:	mgr.Paweł Kalinowski		22.02.2017	
SPRAWDZAJĄCY:	arch.Teresa Kołasa-Maluty	402-Km/73	22.02.2017	