wyłacznik jednobiegunowy

wyłacznik jednobiegunowy bryzgoszczelny

wyłacznik schodowy

wyłacznik dwubiegunowy

wyłacznik krzyżowy

Uwagi:
1. Ochrona przed dotykiem pośrednim - samoczynne wyłączanie zasilania w układzie TN-S
2. Oprawy oświetleniowe w łazienkach montowa poza strefą 2.
3. W łazienkach wykona miejscowe połączenia wyrównawcze.
4. Przewody instalacji wyrównawczej, oświetleniowej i gniazd wtykowych układac pod tynk

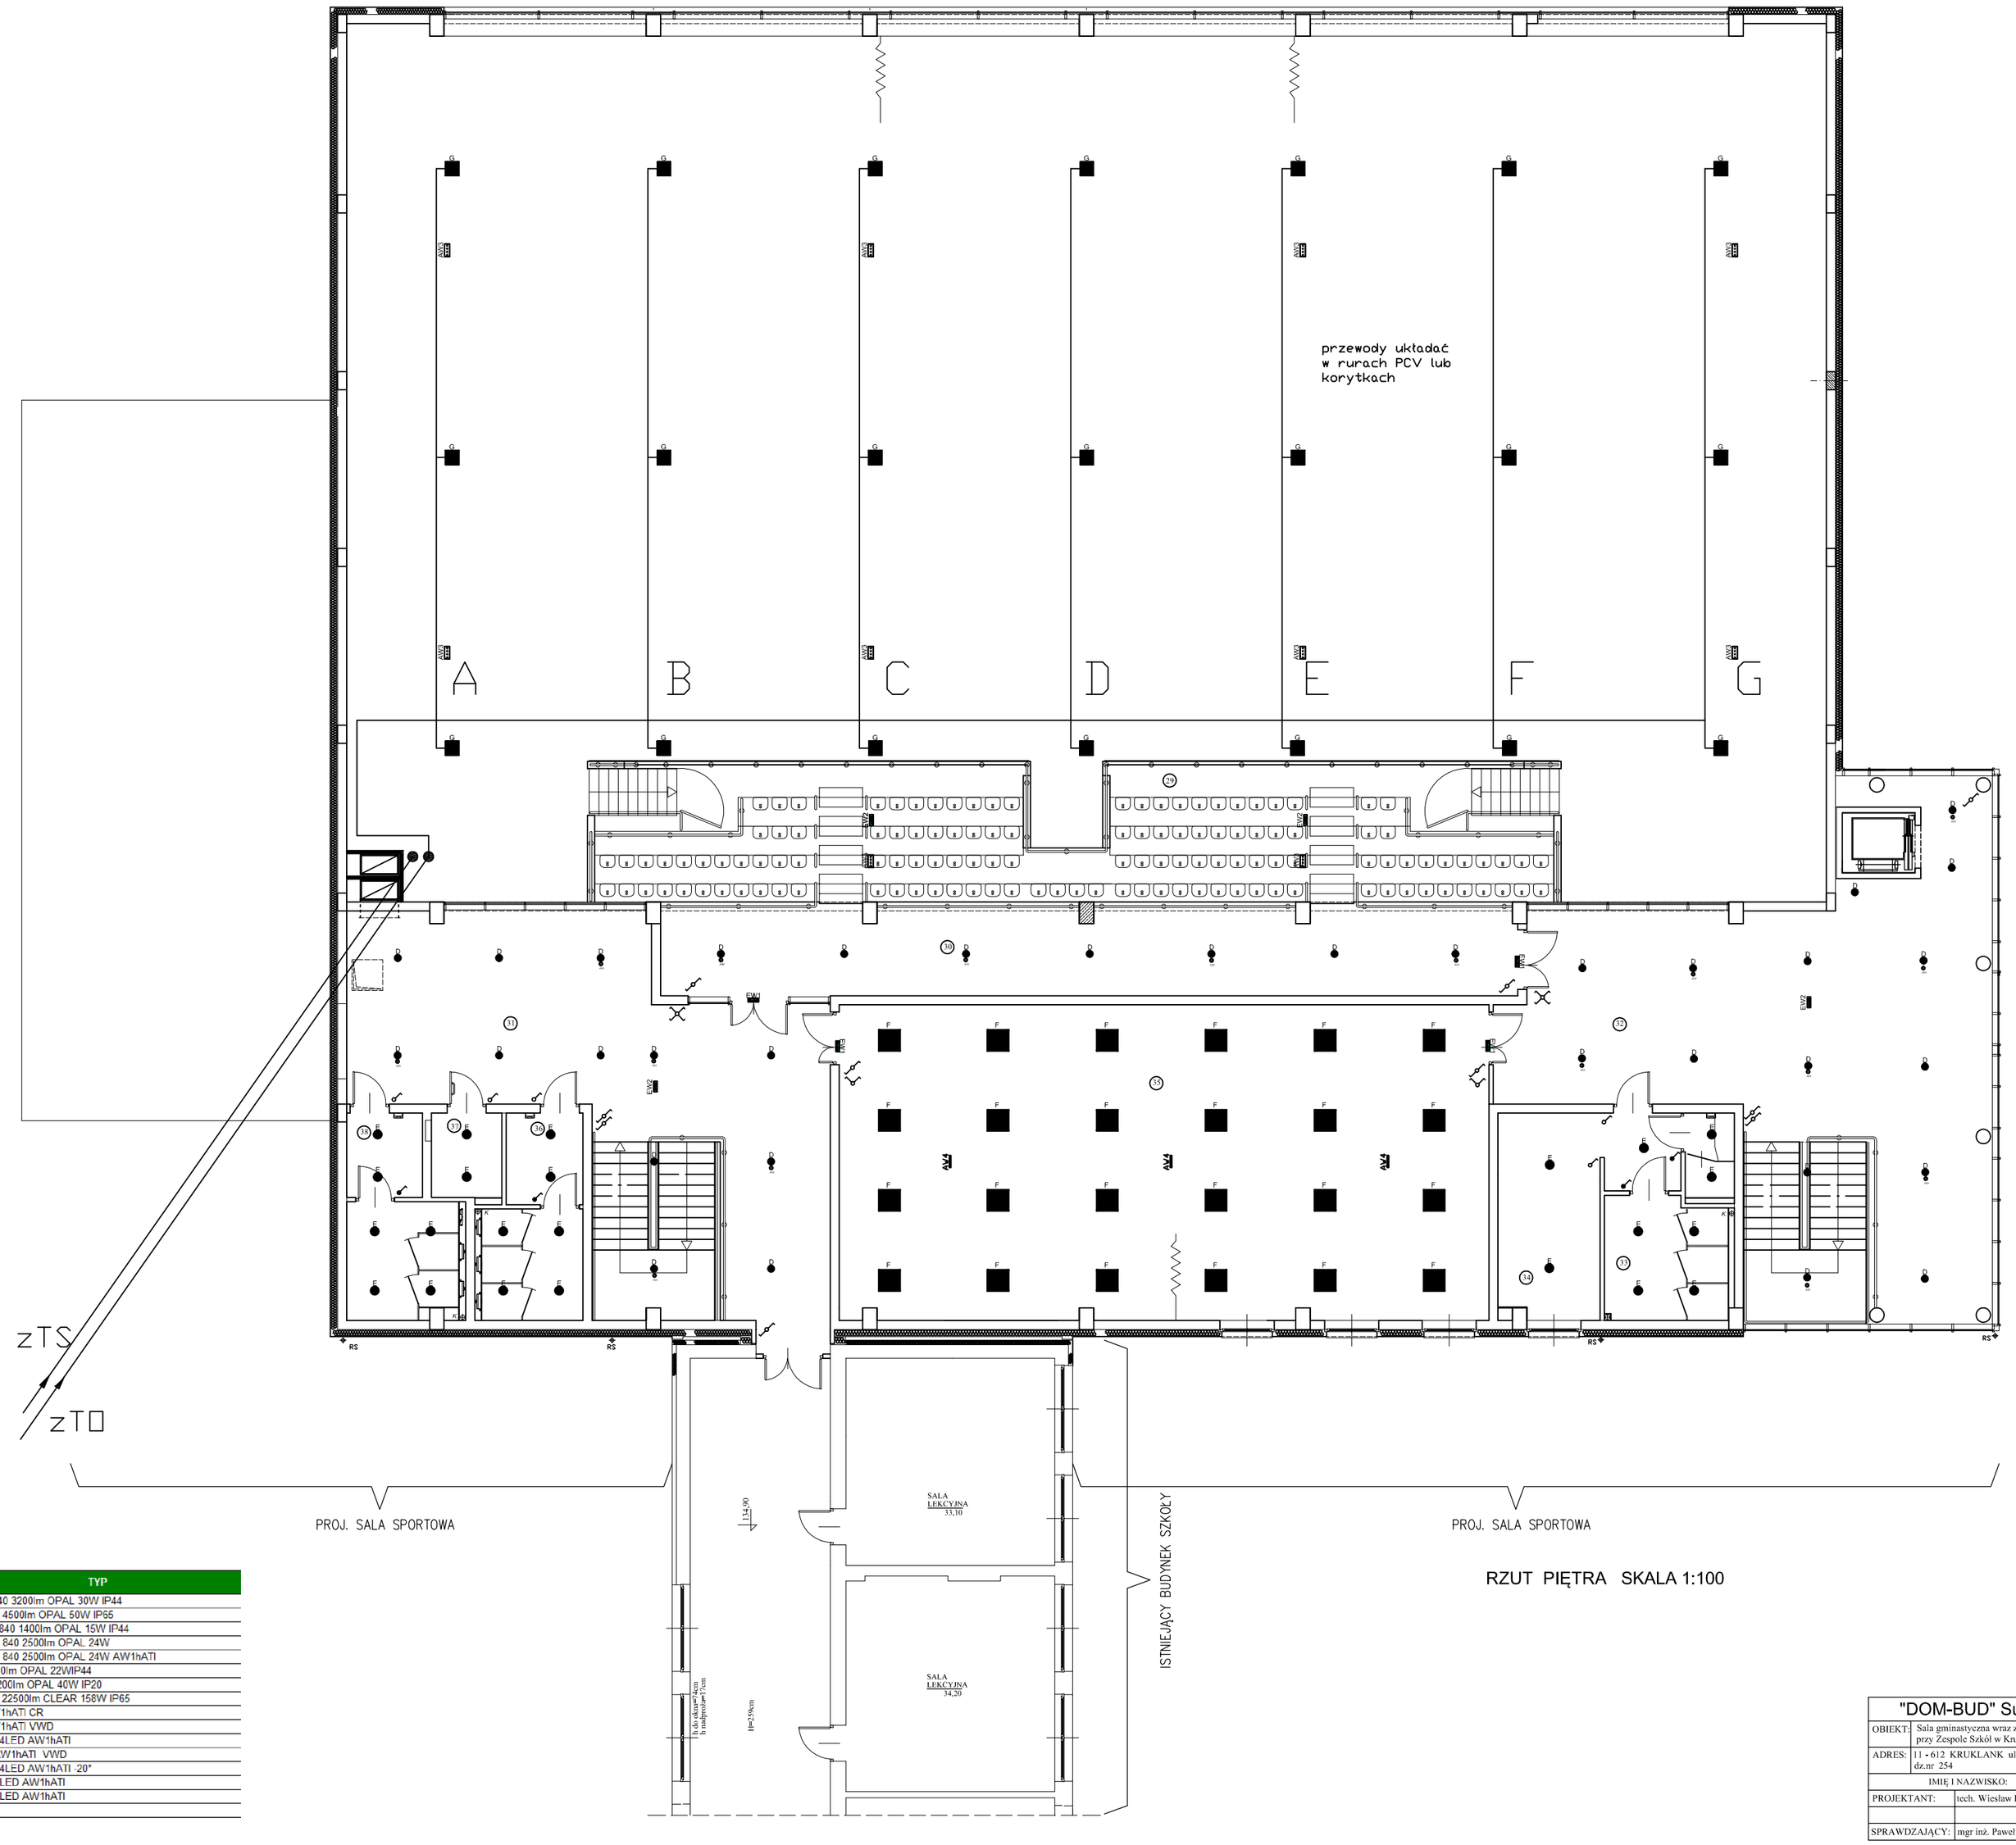

RZUT PIĘTRA SKALA 1:100

LEG.	TYP
A	RLUX 540 LED 840 3200lm OPAL 30W IP44
B	COMAZ LED 840 4500lm OPAL 50W IP65
C	BASE LED IP44 840 1400lm OPAL 15W IP44
D	SONAK 190 LED 840 2500lm OPAL 24W
Daw	SONAK 190 LED 840 2500lm OPAL 24W AW1hATI
E	DW LED 840 1900lm OPAL 22WIP44
F	TALF LED 840 3200lm OPAL 40W IP20
G	ESCYB LED 840 22500lm CLEAR 158W IP65
AW1	VERSO LED AW1hATI CR
AW2	VERSO LED AW1hATI VWD
AW3	MONITOR1 IP65 4LED AW1hATI
AW4	VERSO P LED AW1hATI VWD
AW5	MONITOR1 IP65 4LED AW1hATI 20°
EW1	MONITOR1 IP40 LED AW1hATI
EW2	MONITOR2 IP40 LED AW1hATI

"DOM-BUD" Suwałki		SPECJALN: ELEKTRYKA	
OBIEKT:	Sala gimnastyczna wraz z łącznikiem przy Zespole Szkół w Kruklanach	STADIUM: PB SKALA: 1:100	NR RYS.: 4
ADRES:	11 - 612 KRUKLANK ul. 22-go Lipca 34, dz.nr 254	RYS: Rzut piętra Instalacja oświetlenia	

IMIĘ I NAZWISKO:		NR UPR.	DATA	PODPIS
PROJEKTANT:	tech. Wiesław Baluta	SUW 86/90	23.02.2017	
SPRAWDZAJĄCY:	mgr inż. Paweł Szymczyk	POM-01/ES/ PWOD/08	23.02.2017	