

**UCHWAŁA NR XIII/118/2020
RADY GMINY KRUKLANKI**

z dnia 21 kwietnia 2020 r.

w sprawie wykazu kąpielisk na rok 2020 na terenie Gminy Kruklanki oraz określenia sezonu kąpielowego

Na podstawie art. 18 ust. 2 pkt 15 ustawy z 8 marca 1990 r. o samorządzie gminnym (Dz. U. z 2019 r. poz. 506 ze zm.) oraz art. 16 pkt 22, art. 37 ust. 1 i 2 ustawy z 20 lipca 2017r. – Prawo wodne (Dz. U. z 2020 r., poz. 310) Rada Gminy Kruklanki uchwala, co następuje:

§ 1. Określa się wykaz kąpielisk na terenie Gminy Kruklanki na rok 2020:

- 1) Baza Obozowa Hufca ZHP Otwock w Przerwankach, nad wydzielonym fragmentem jeziora Gołdopiwo z linią brzegową 10 mb. Granice kąpieliska określa załącznik nr 1 do niniejszej uchwały.
- 2) Kąpielisko Camp Junior Chris, nad wydzielonym fragmentem jeziora Gołdopiwo z linią brzegową 20 mb. Granice kąpieliska określa załącznik nr 2 do niniejszej uchwały.

§ 2. Sezon kąpielowy na terenie Gminy Kruklanki w 2020 roku ustala się na okres od dnia 15 czerwca 2020 roku do dnia 15 września 2020 roku, w tym:

- 1) dla kąpieliska określonego w § 1 pkt 1 – od dnia 28 czerwca 2020 r. do dnia 8 sierpnia 2020 r.,
- 2) dla kąpieliska określonego w § 1 pkt 2 – od dnia 15 czerwca 2020 r. do dnia 15 września 2020 r.

§ 3. Wykonanie uchwały powierza się Wójtowi Gminy Kruklanki.


§ 4. Uchwała wchodzi w życie po upływie 14 dni od dnia ogłoszenia w Dzienniku Urzędowym Województwa Warmińsko – Mazurskiego.

Przewodniczący Rady Gminy
Kruklanki

Jerzy Piniaha

Załącznik nr 1 do Uchwały Nr XIII/2020

Rady Gminy Kruklanki
z dnia 21 kwietnia 2020 r.

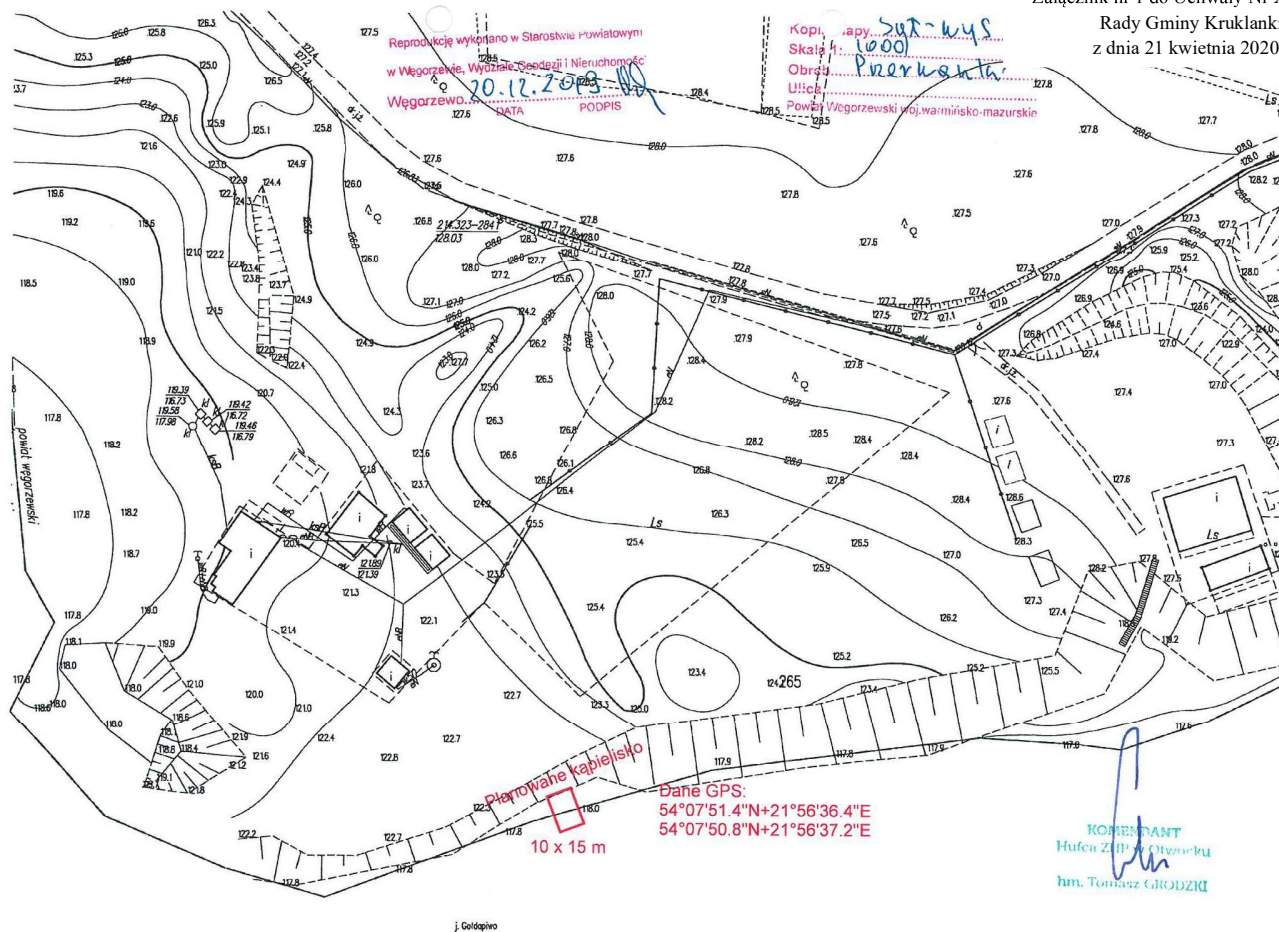


Współrzędne
geodezyjne PL-ETRF2000

Załącznik nr 2 do Uchwały Nr XIII/2020
Rady Gminy Krukłanki
z dnia 21 kwietnia 2020 r.

punkt	X	Y
1	5997041.81	7560843.12
2	5997059.22	7560850.35
3	5997052.04	7560868.43
4	5997034.64	7560862.30

LEGENDA:

-  -koło ratunkowe
-  R -Regulamin kąpieliska
-  T -Tablica informacyjna
-  MS -Maszt flagowy
-  WR -Wieża ratownicza
-  ŁM -Łódź motorowa
-  ŁW -Łódź wiosłowa
-  -Apteczka
-  S.P. -Sanitariaty i przebieralnia
-  (A-1) -zakaz kąpieli
-  (B-2) -nakaz opieki nad dzieckiem

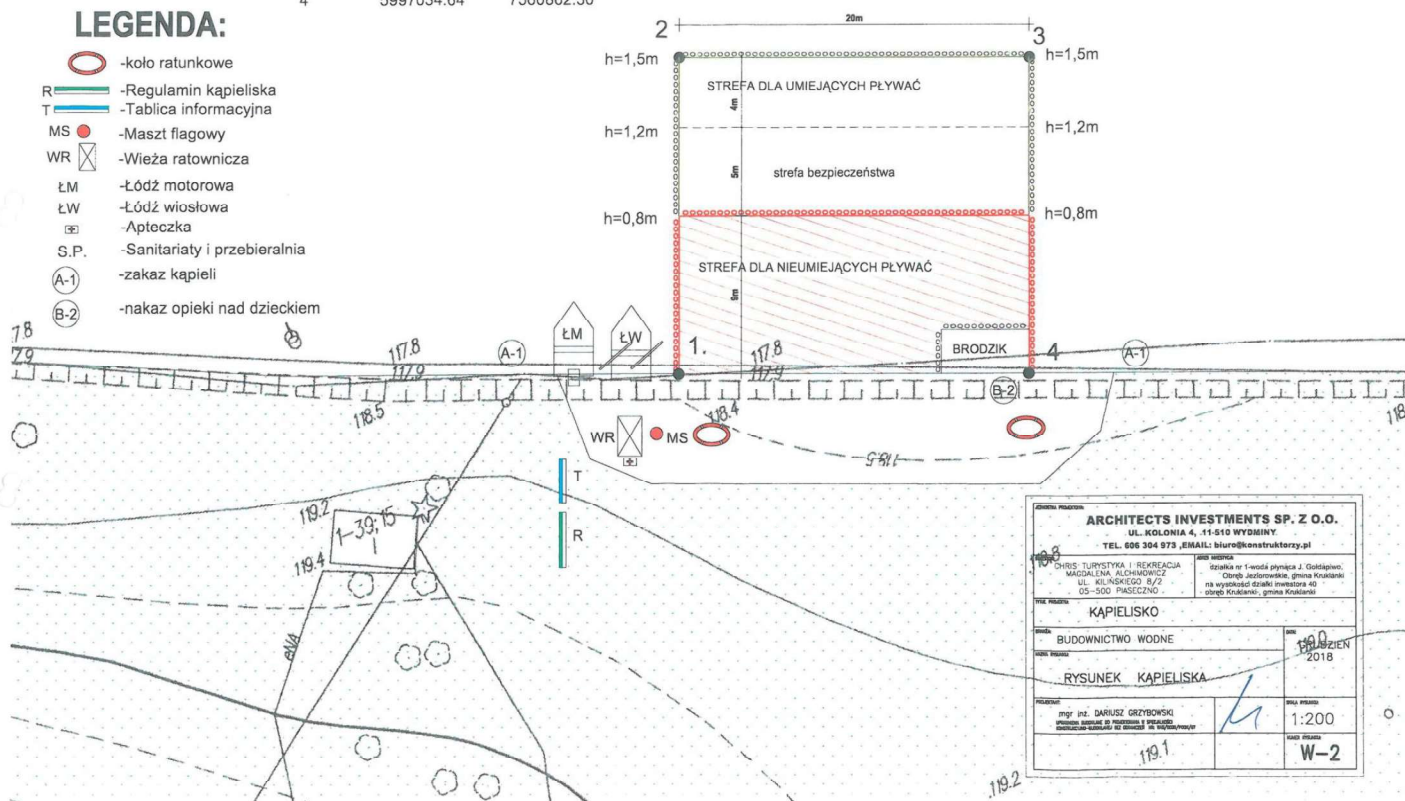

ARCHITECTS INVESTMENTS SP. Z O.O. UL. KOLONIA 4, 11-510 WYDMYNY TEL. 605 304 973, EMAIL: biuro@konstraktorzy.pl	
ZAKŁAD TURYSTYKA I REKREACJA WIOŚLIWA, ALCHIMICZ UL. KILŃSKIEGO 8/2 05-500 PASIECZNO	ZADANIE Szkalnia nr 1 wódki pyniska J. Galskiego, Ośrodek jachtowy, gmina Krukłanki na wyznaczonej działce inwestora 40 05-500 PASIECZNO
KAPIELISKO	
PRACE BUDOWNICTWO WODNE	DATA 19.07.2018
RYSunEK KAPIELISKA	
PROJEKTANT mgr inż. DARIUSZ GRZYBOWSKI (pieczęć zawodowa nr 1111111111)	SKALA 1:200 W-2