

UCHWAŁA NR XV/108/2025
RADY GMINY KRUKLANKI
z dnia 9 października 2025 r.

w sprawie przystąpienia do sporządzenia miejscowego planu zagospodarowania przestrzennego dla terenów położonych w rejonie ulic Wodnej i Wczasowej w Kruklankach

Na podstawie art. 18 ust. 2 pkt. 5 ustawy z dnia 8 marca 1990 r. o samorządzie gminnym (Dz. U. z 2025 r. poz. 1153) oraz art. 14 ustawy z dnia 27 marca 2003 r. o planowaniu i zagospodarowaniu przestrzennym (Dz. U. z 2024 r., poz. 1130 z późn. zm.) Rada Gminy Kruklanki uchwala co następuje:

§ 1.

Przystępuje się do sporządzenia miejscowego planu zagospodarowania przestrzennego dla terenów położonych w rejonie ulic Wodnej i Wczasowej w Kruklankach.

§ 2.

Granice opracowania miejscowego planu zagospodarowania przestrzennego przedstawia Załącznik graficzny nr 1 do niniejszej uchwały.

§ 3.

Wykonanie uchwały powierza się Wójtowi Gminy Kruklanki.

§ 4.

Uchwała wchodzi w życie z dniem podjęcia.

Przewodniczący Rady Gminy


Jerzy Piniaha

Załącznik nr 1

do Uchwały nr XV/108/2025

Rady Gminy Kruklanki

Obręb: Kruklanki

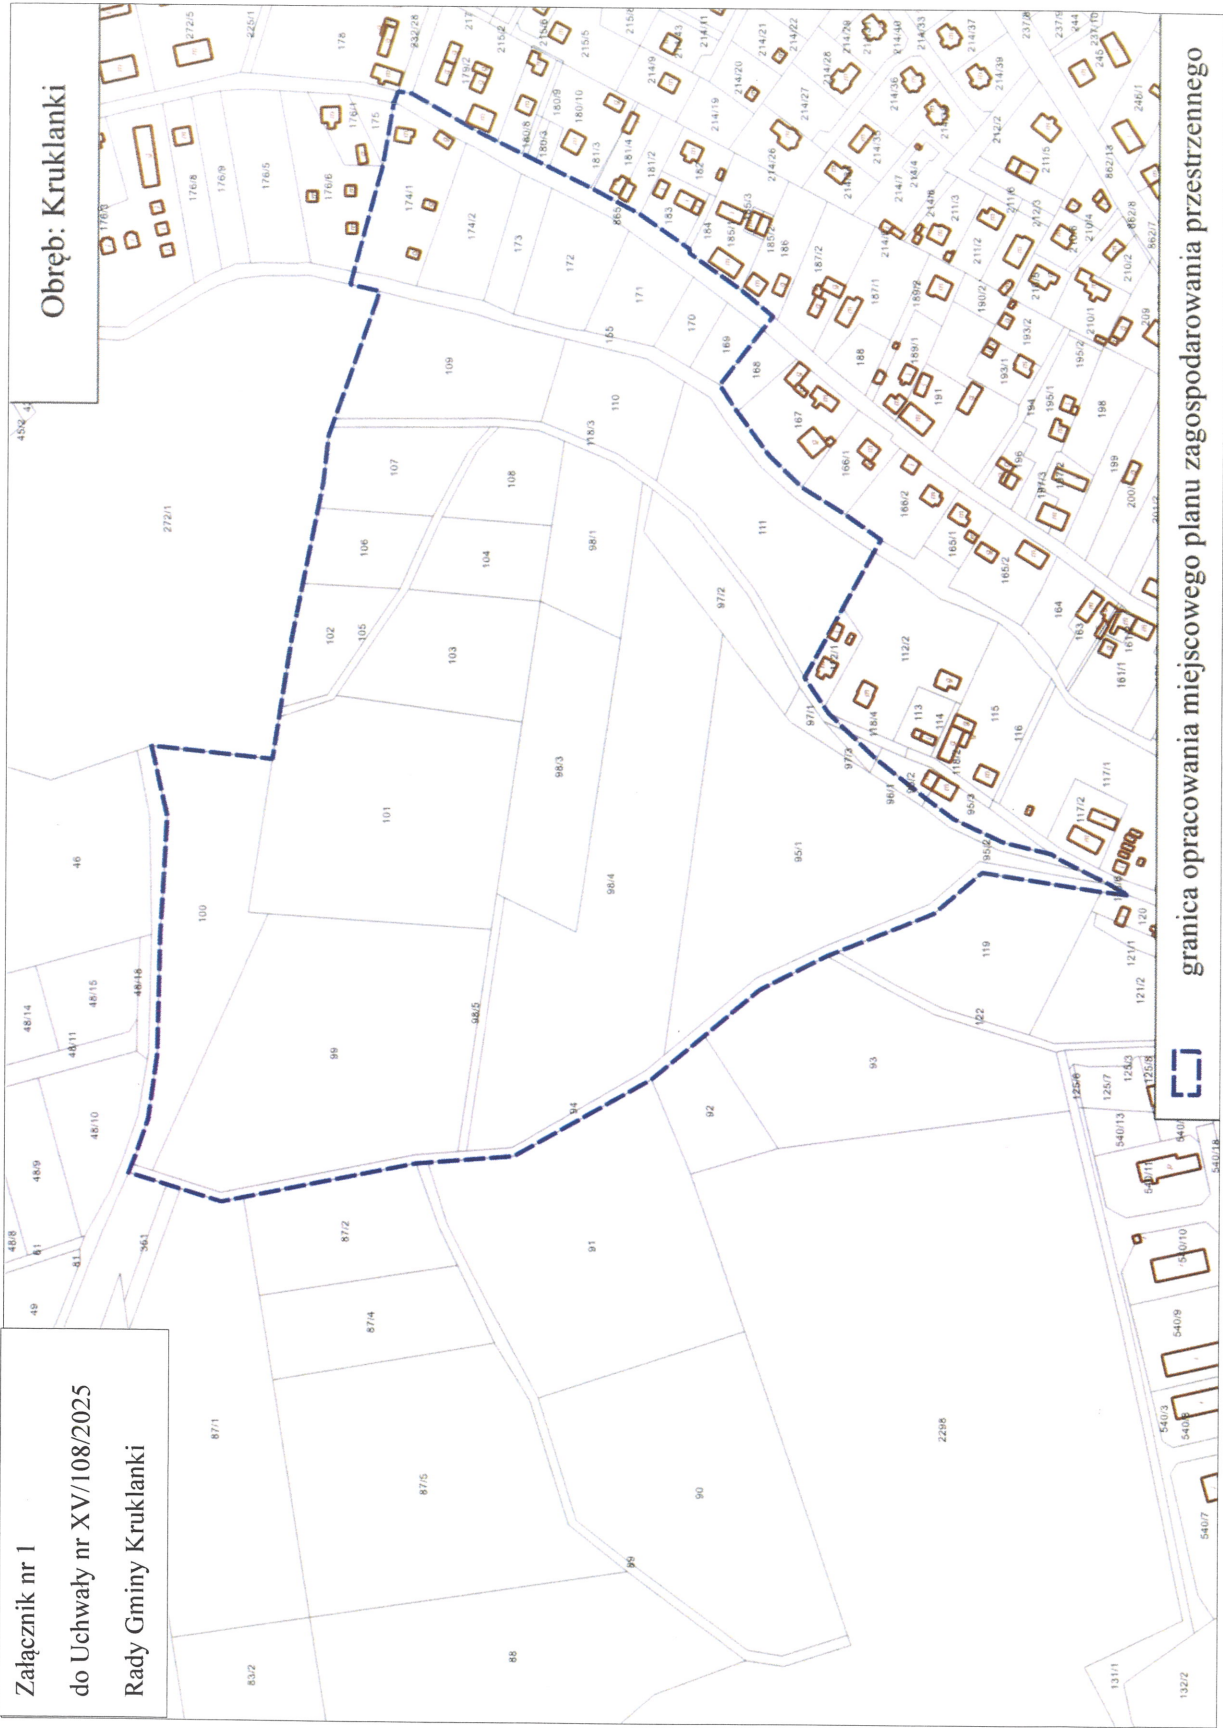

granica opracowania miejscowego planu zagospodarowania przestrzennego

