STAROSTWO POWIATOWE
Wydział Budownictwa
11-500 Giżycko

Proj. szafa SOU

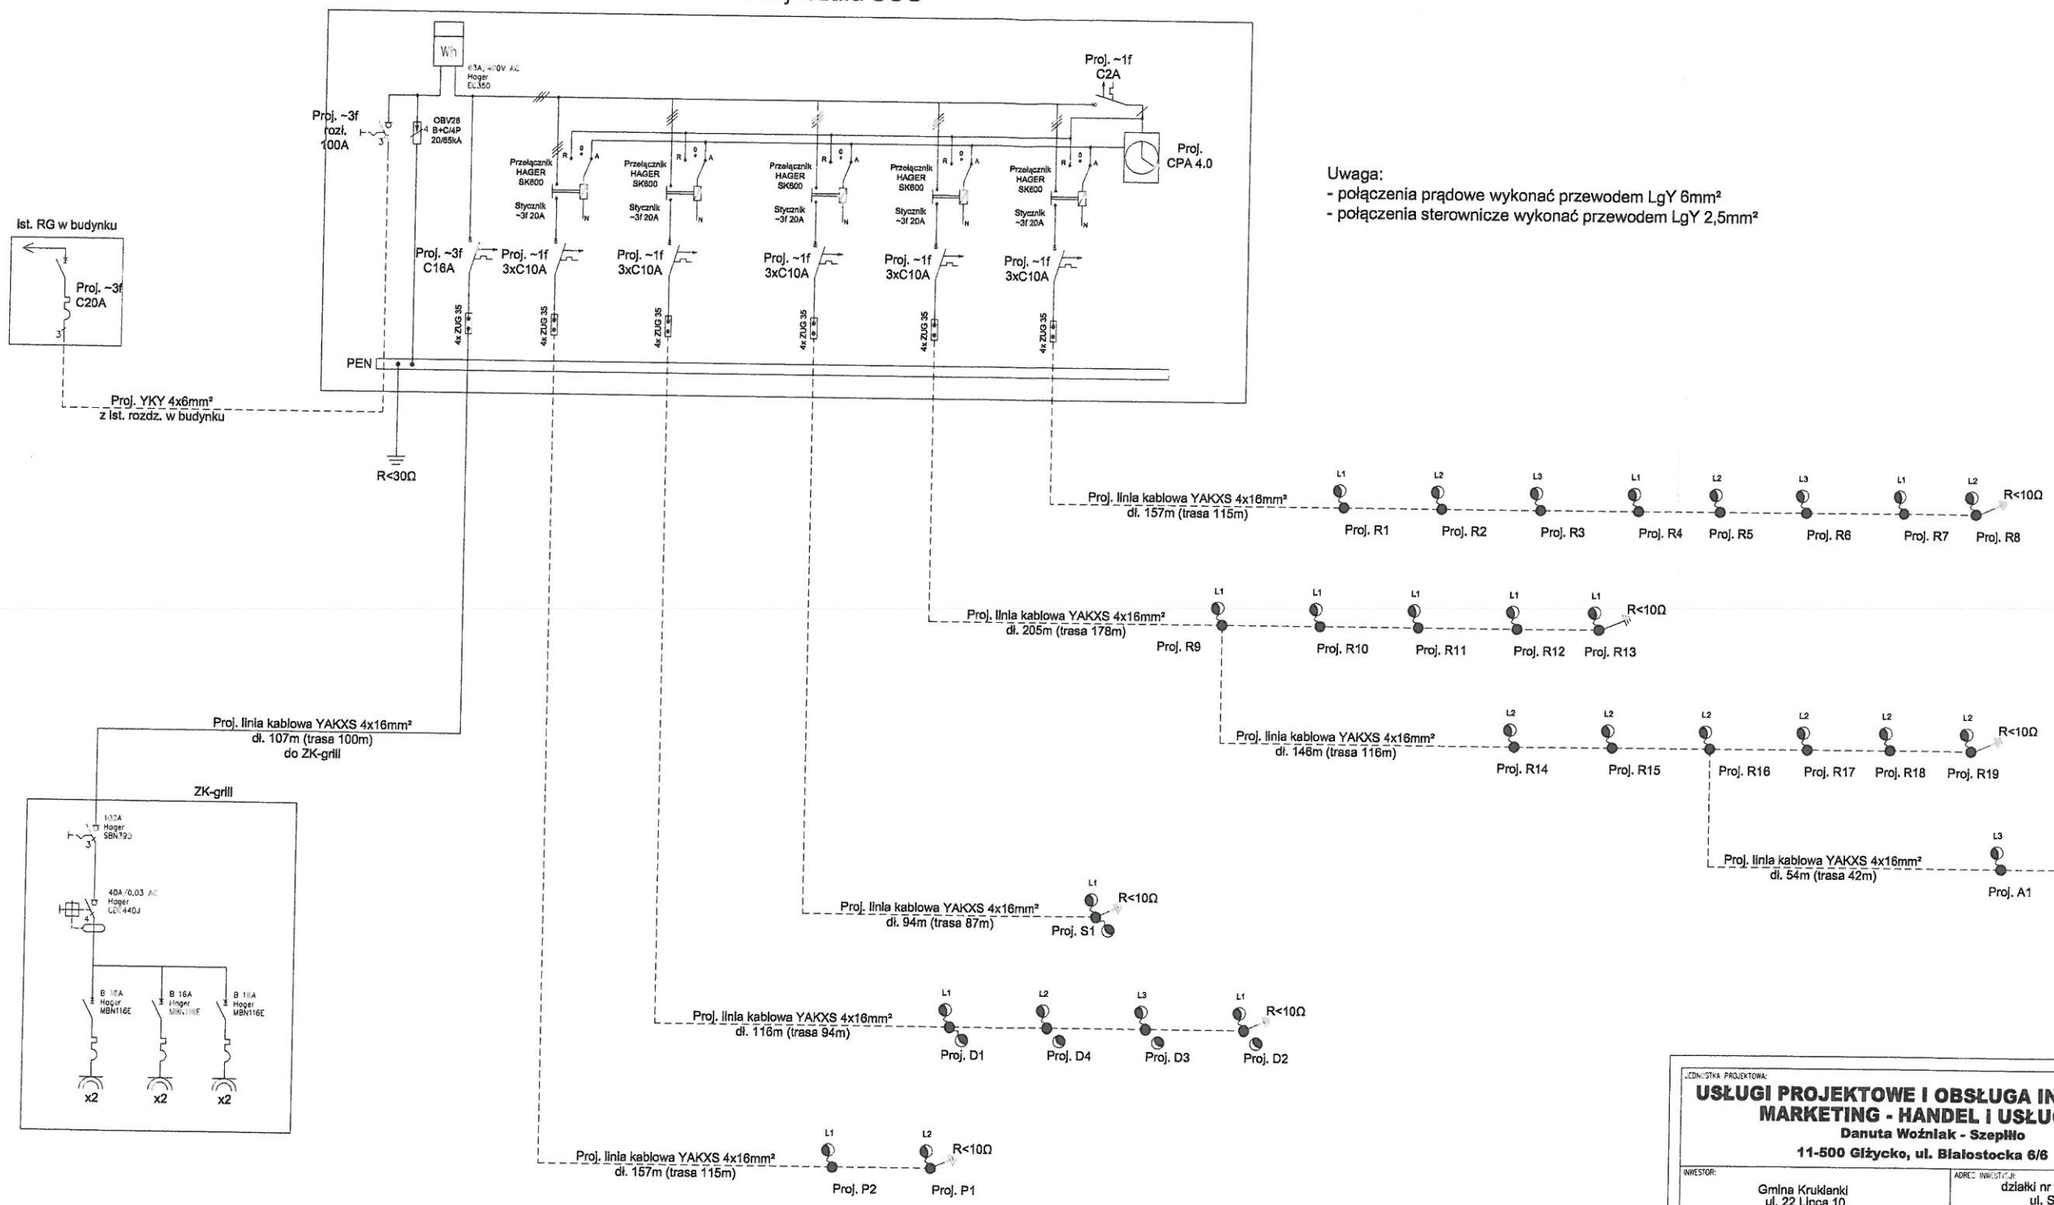

Uwaga:
- połączenia prądowe wykonać przewodem LgY 6mm²
- połączenia sterownicze wykonać przewodem LgY 2,5mm²

Uwagi:
1. Ochrona przy uszkodzeniu: samoczynne wyłączenie zasilania, układ sieci TN-C-S,
2. W słupach dokonać rozdziału przewodu PEN na neutralny i ochronny,
   W słupach nr R8,13,19,A2,S1,D2,P1 wykonać uziemienie przewodu PEN, R<10Ω,
3. Równolegle z kablem ułożyć płaskownik FeZn 25x4 do uziemienia słupów,

JEDNOSTKA PROJEKTOWA:
USŁUGI PROJEKTOWE I OBSŁUGA INWESTYCYJNA MARKETING - HANDEL I USŁUGI
Danuta Woźniak - Szepiłło
11-500 Giżycko, ul. Białostocka 6/6

INWESTOR:	ADRES INWESTYCJI:
Gmina Kruklanki ul. 22 Lipca 10 11-612 Kruklanki	działki nr 263, 264, 265, 352 ul. Sportowa 11-612 Kruklanki

TYTUŁ PROJEKTU:
BUDOWA CENTRUM SPORTOWO-REKREACYJNO-TURYSTYCZNEGO W KRUKLANKACH

BRANŻA: ZAGOSPODAROWANIE TERENU
DATA: PAŹDZIERNIK 2016
NAZWA RYSUNKU: Schemat zasilania
PROJEKTANT: mgr inż. Artur Leszczyński
Uprawnienia budowlane do projektowania bez ograniczeń w specjalności instalacyjnej w zakresie sieci, instalacji i urządzeń elektrycznych i elektroenergetycznych nr ewid. WAM/0178/POOE/14
SKALA RYSUNKU: ---
NUMER RYSUNKU: E-2

59