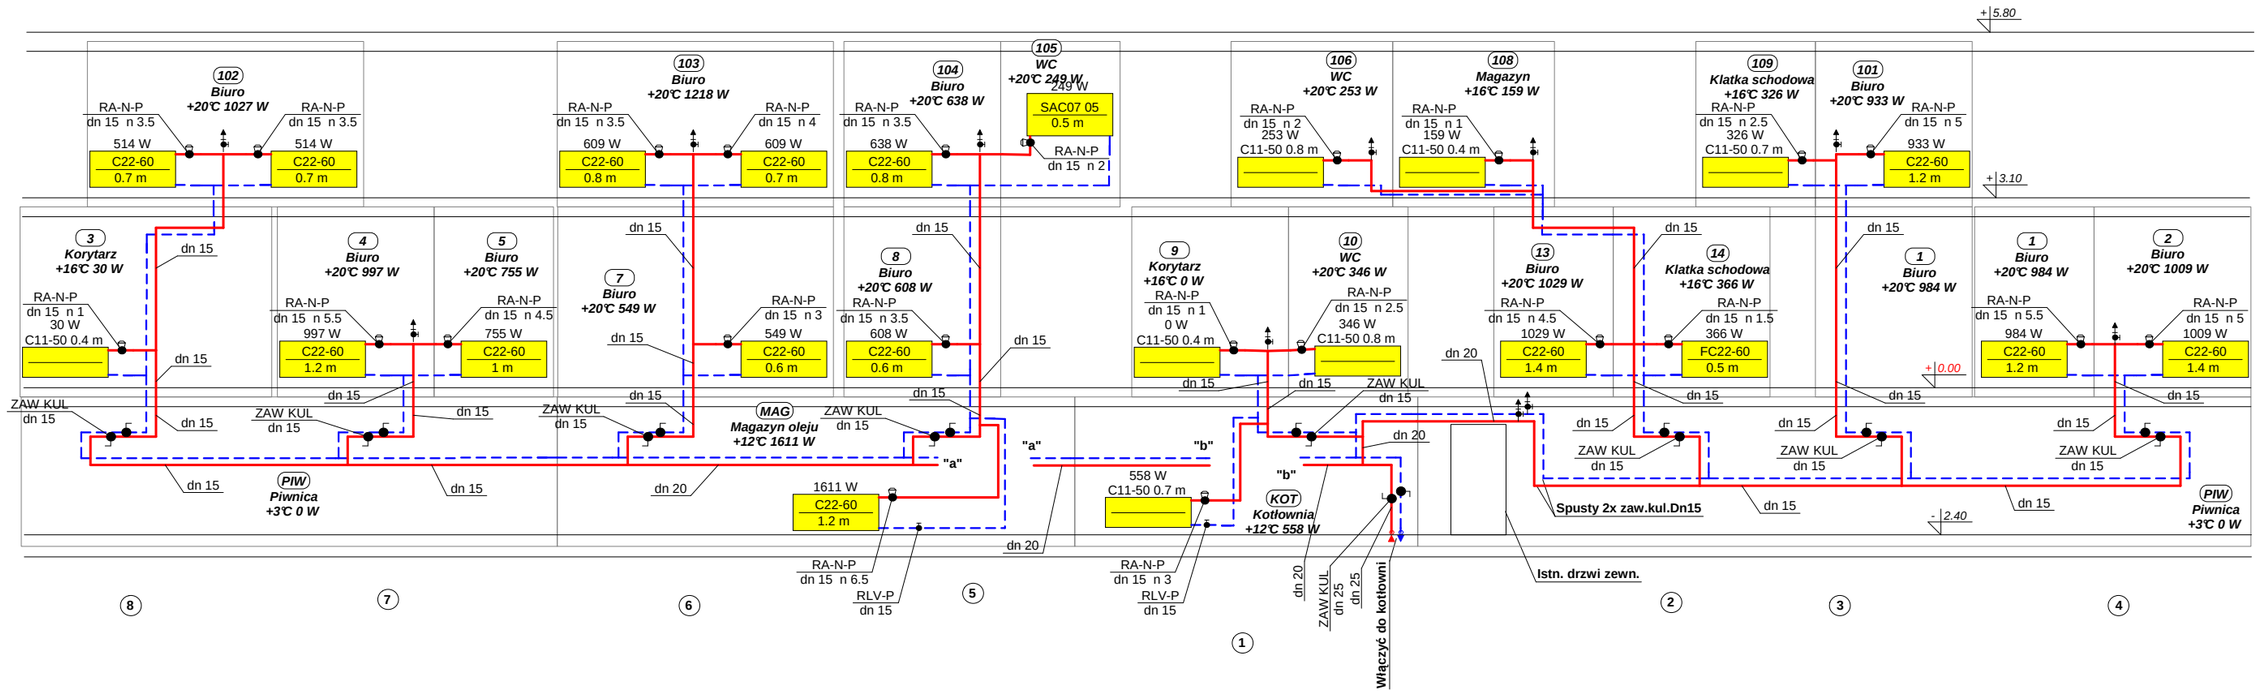

ZAKŁAD CIEPŁOWNICTWA "ECOL" w Olsztynie			
Stadium:	Projekt Budowlany	Branża-Sanitarna	
Treść:	Remont instalacji c.o.	Rys Nr	S-3
Tytuł rys.	Rozwinięcie instalacji c.o.	Data:	01.2017r.
Adres:	Budynek GOPS Kruklanki	Skala	-
Opracował	Andrzej Gregorczyk		
Projektant	Anna Adamkiewicz upr.bud.15/97/Ol		
Sprawdzający	Elżbieta Lasmanowicz upr.bud.16/97/Ol		