


Obręb Jezsieniec
Gmina Kruklanki
Powiat Giżycki
woj. warmińsko-mazurskie

WYRYS Z MAPY ZASADNICZEJ

Skala 1:500

MAPA AKTUALIZOWANA

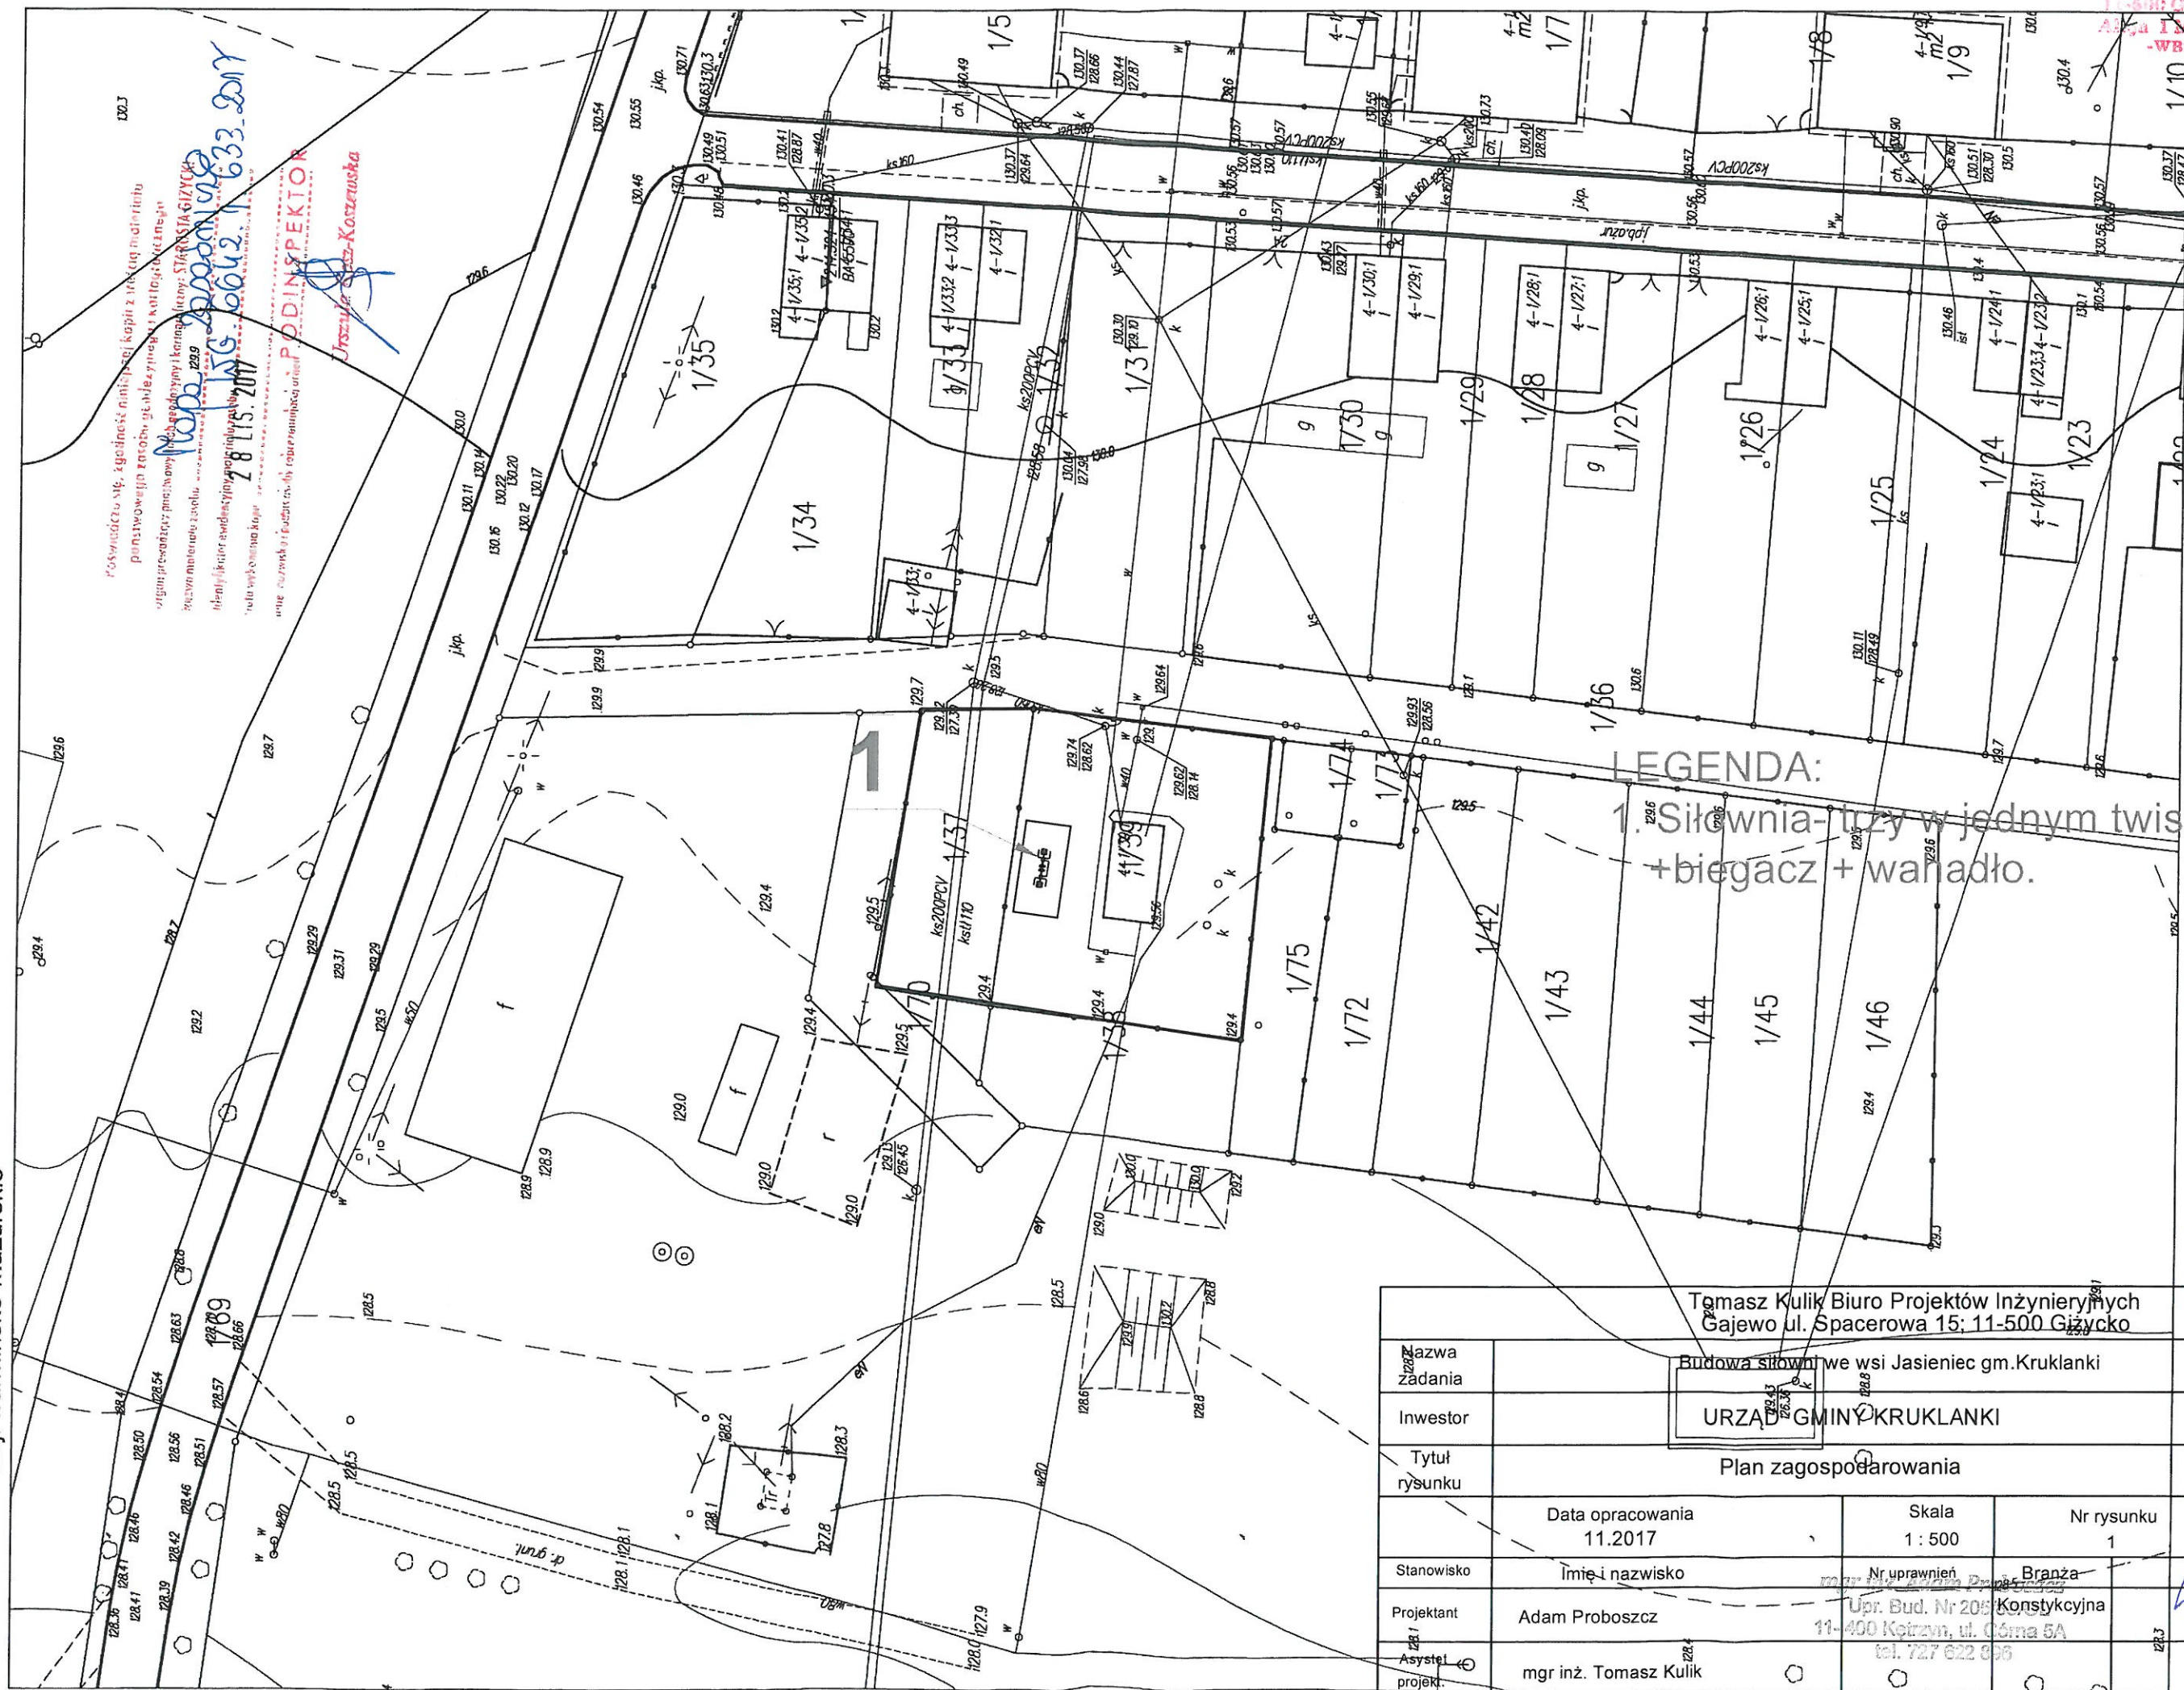

Tomasz Kulik Biuro Projektów Inżynierskich Gajewo ul. Spacerowa 15; 11-500 Giżycko				
Nazwa zadania	Budowa siłowni we wsi Jasieniec gm. Kruklanki			
Inwestor	URZĄD GMINY KRUKLANKI			
Tytuł rysunku	Plan zagospodarowania			
Data opracowania 11.2017		Skala 1 : 500	Nr rysunku 1	Nr arkusza 1
Stanowisko	Imię i nazwisko	Nr uprawnień	Branża	Podpis
Projektant	Adam Proboszcz	Upr. Bud. Nr 20560/2017	Konstrukcyjna	
Asystent projekt.	mgr inż. Tomasz Kulik	11-400 Kętrzyn, ul. Główna 5A tel. 727 622 856		