




ZACHODNIA

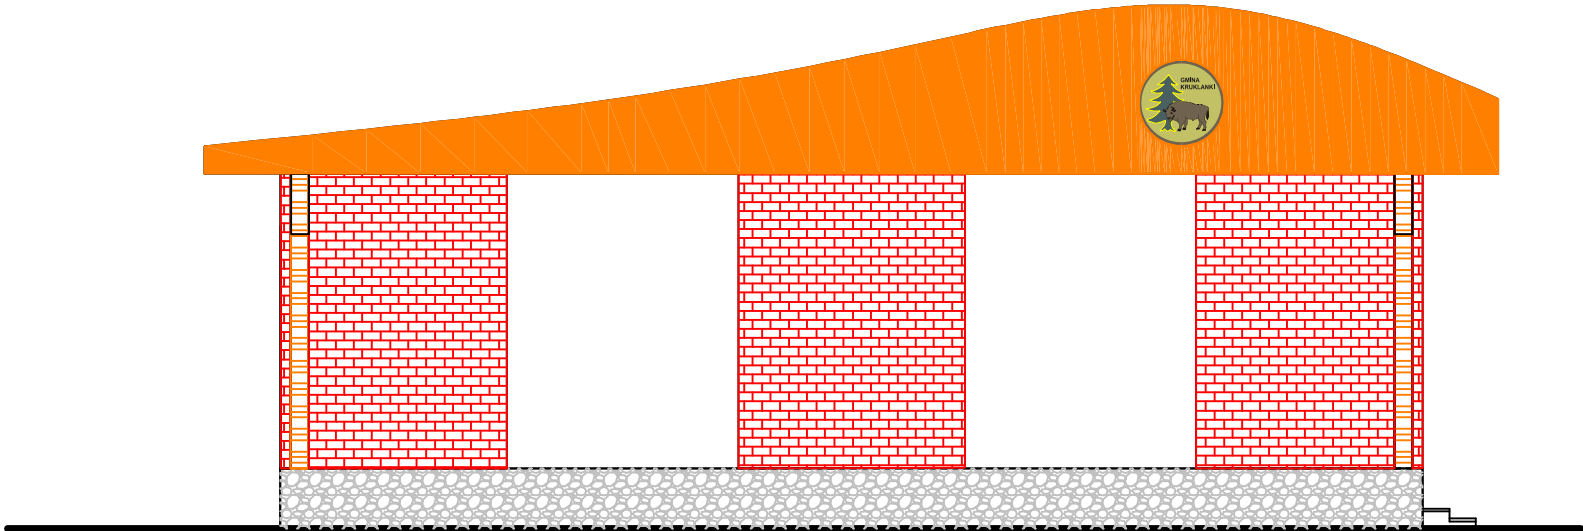

POŁUDNIOWA

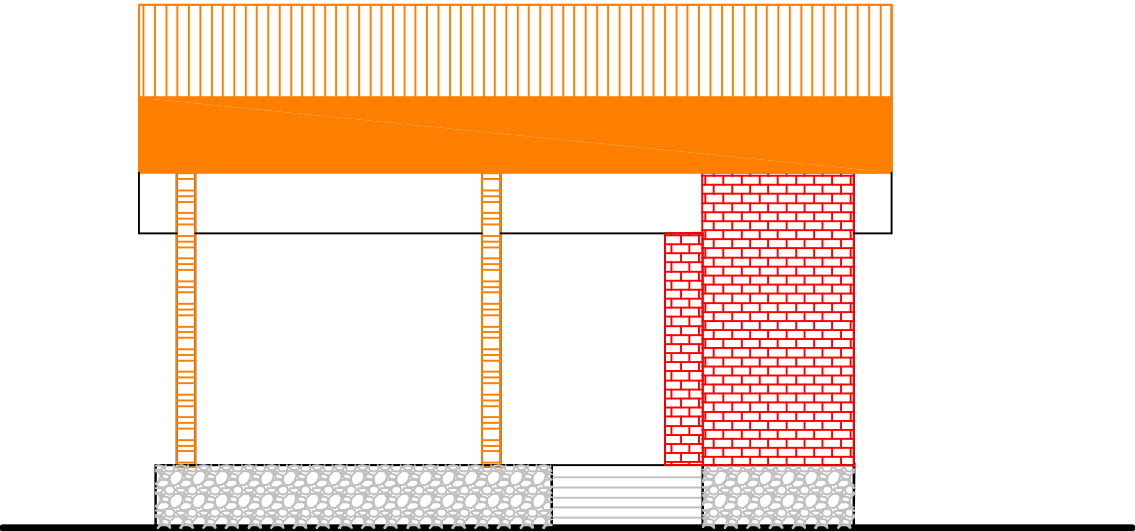

WSCHODNIA

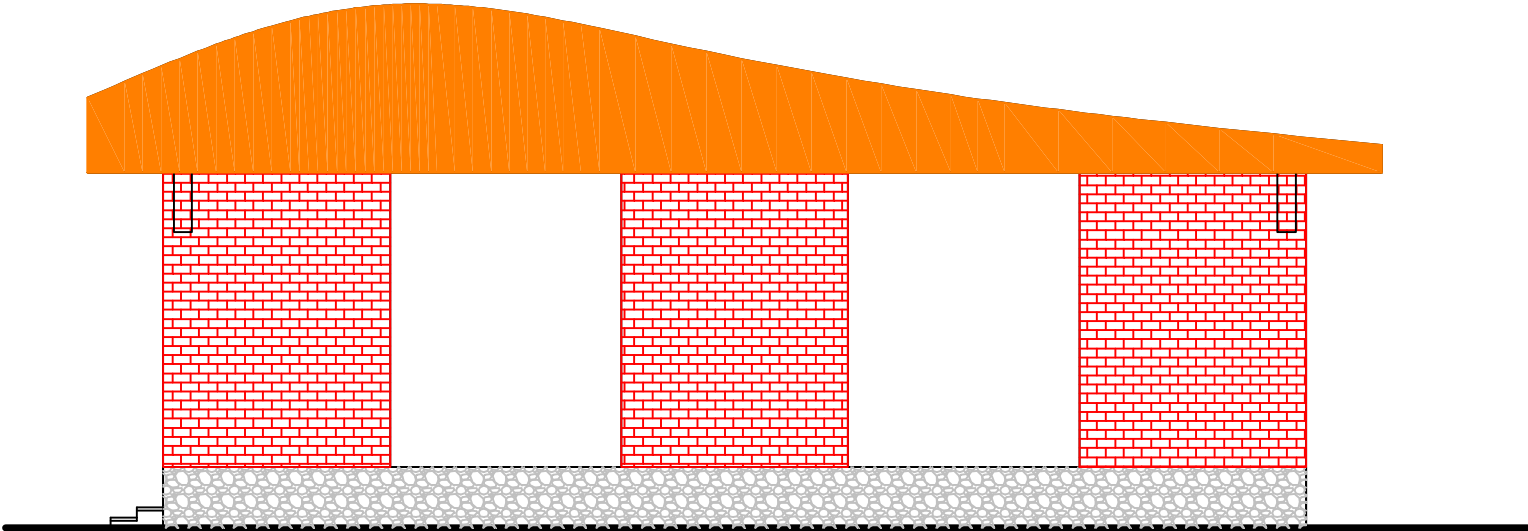

PÓŁNOCNA

ELEWACJE 1:100

USŁUGI PROJEKTOWO-DORADCZE, ZARZĄDZANIE NIERUCHOMOŚCIAMI LESZEK ZAJKOWSKI			
OBIEKT	SCENA WIDOWISKOWA PRZY BUDYNKU BIODK KRUKLANKI		
ADRES	11-612 KRUKLANKI UL. 22 LIPCA 19 DZIAŁKA O NR GEOD. 519/1, OBRĘB KRUKLANKI, GMINA KRUKLANKI		
STADIUM	PROJEKT BUDOWLANY		
PROJEKTANT PROWADZĄCY	SPECJALNOŚĆ	NR UPR.	PODPIS
MGR INŻ. LESZEK ZAJKOWSKI	KONSTRUKCJA	SUW-51/98	
ARCHITEKTURA	SPECJALNOŚĆ	NR UPR.	PODPIS
INŻ. WŁADYSŁAW ZAJKOWSKI	ARCHITEKTURA	Bt-413/73 SUW-108/77	
ASYSTENT ARCHITEKTA	SPECJALNOŚĆ	NR UPR.	PODPIS
MGR INŻ. LESZEK ZAJKOWSKI	KONSTRUKCJA	SUW-51/98	
KONSTRUKCJA	SPECJALNOŚĆ	NR UPR.	PODPIS
MGR INŻ. LESZEK ZAJKOWSKI	KONSTRUKCJA	SUW-51/98	