
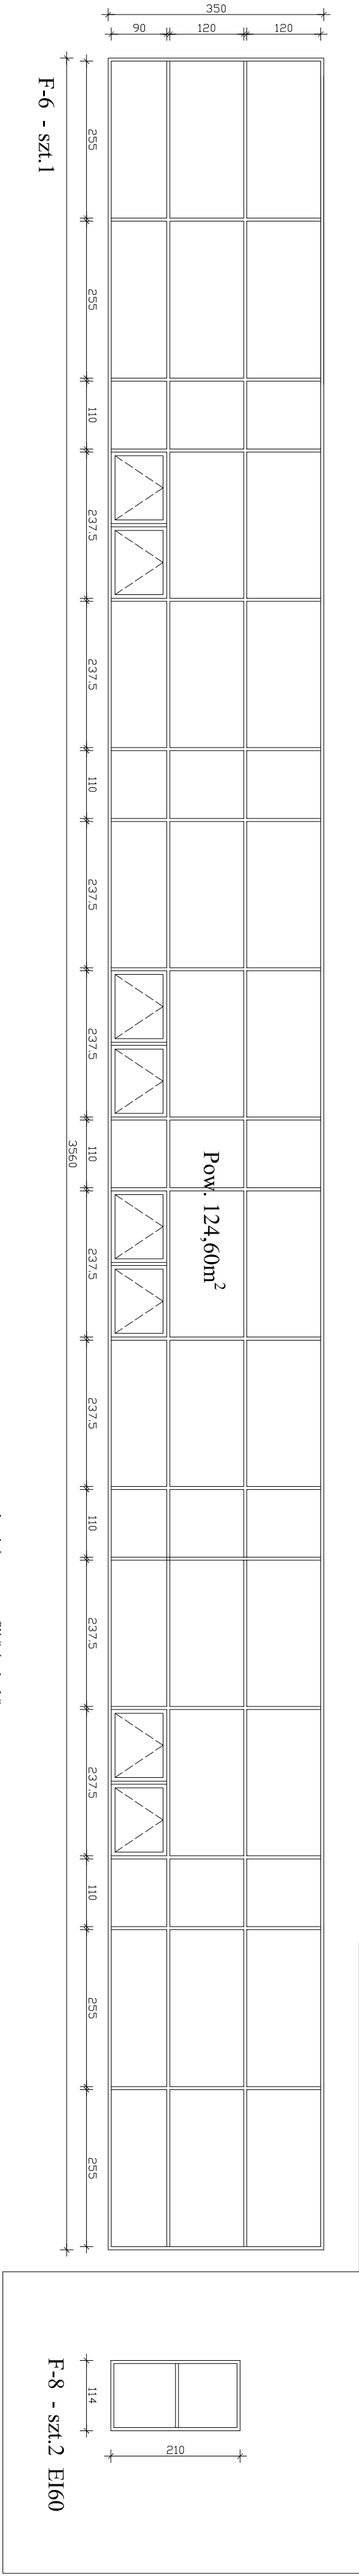


FASADY ALUMINIOWO-SZKLANE wg wybranego systemu:

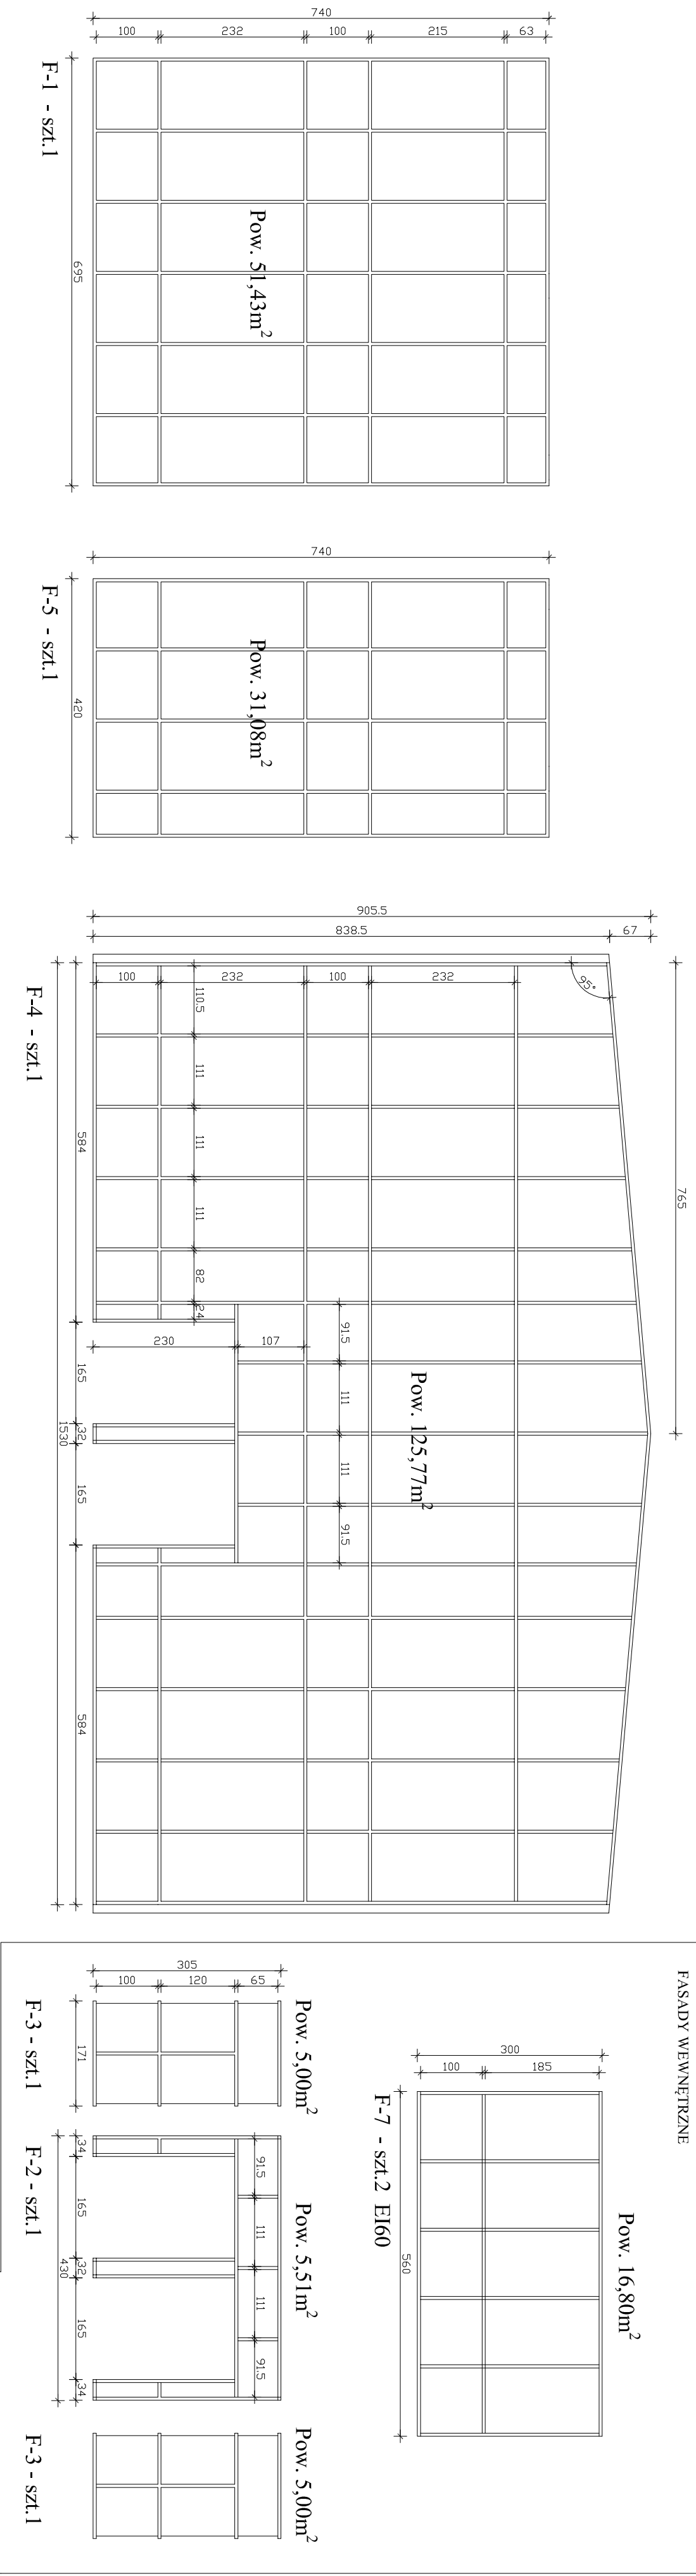

aluminiowe, z profili "ciepłych",
szyby bezpieczne, Uw - 1,1 W/m²*K

UWAGA: Przykładowe rozwiązanie układu fasadowego, które
może ulec zmianie wg danego producenta systemu
Przed złożeniem zamówienia sprawdzić na budowie wymiary
wszystkich otworów przewidzianych do zabudowania.

"DOM-BUD" Suwałki			SPECJALN: ARCHITEKTON.		
OBIEKT:	Sala gimnastyczna wraz z łącznikiem przy Zespole Szkół w Krukankach		STADIUM: PB	NR RYS.:	
ADRES:	11 - 612 KRUKLANKI ul. 22-go Lipca 34, dz.nr 234		SKALA:	A14	
IMIĘ I NAZWISKO:			NR UPR.	DATA	PODPIS
PROJEKTANT:	arch. Andrzej Horodeński		Br.-3/83	22.02.2017	
WSPÓŁPRACA:	mgr. Paweł Kalinowski			22.02.2017	
SPRAWDZAJĄCY:	arch. Teresa Kolasa-Maluty		402-K.m/73	22.02.2017	