


teren projektowany

teren istniejący

projektowane dno konstrukcji nawierzchni

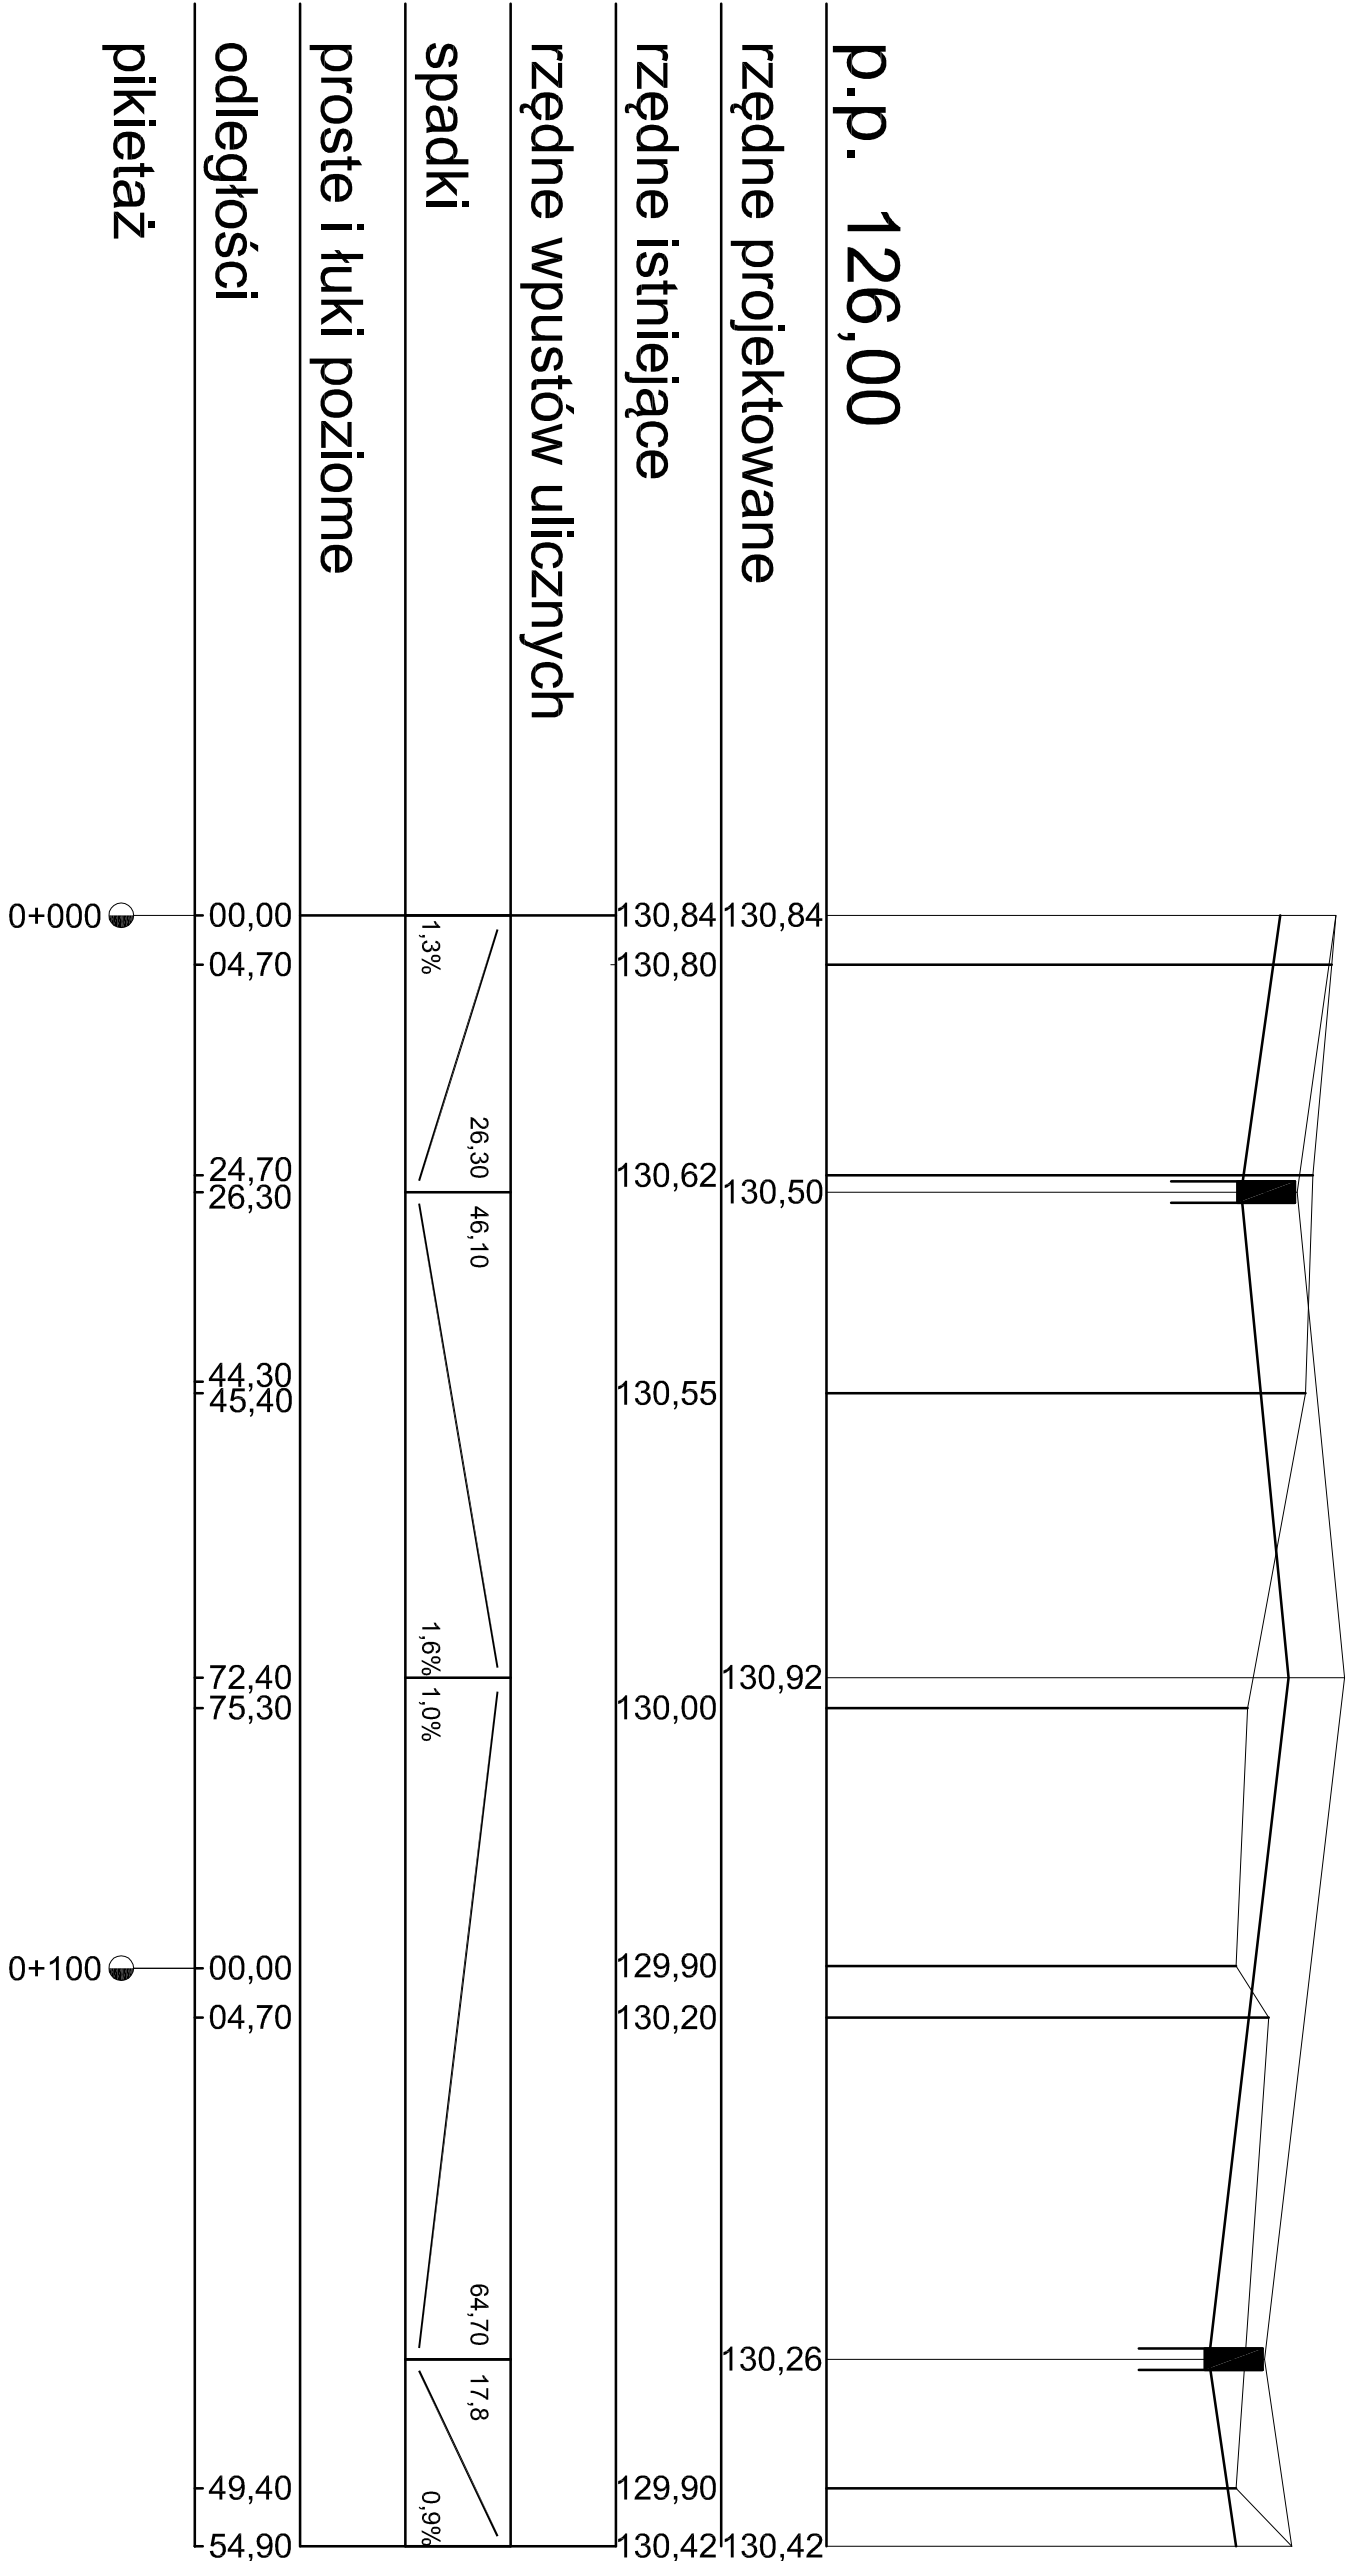

"DOM-BUD" Suwałki			SPECJALN: DROGOWA		
TEMAT: Sala gimnastyczna wraz z łącznikiem przy Zespole Szkół w Krukiankach			STADIUM: PB		NR RYS.: D/2
ADRES: 11-612 KRUKLANKI ul. 22-go Lipca 34 ,			SKALA: 1:100/1000		
SPECIALNOŚĆ: dz. Nr ew. 254,			RYSUNEK: Przestroje konstrukcyjne		
PROJEKTANT: mgr inż. Jarosław Grabiński			DATA: 22.02.2017		
DROGOWA			PODPIS: mgr inż. Grzegorz Wandzioch		
OPRACOWAŁ: mgr inż. Łukasz Szutkiewicz			22.02.2017		
INWESTOR: Gmina Krukianki, ul. 22 Lipca 10, 11-612 Krukianki					