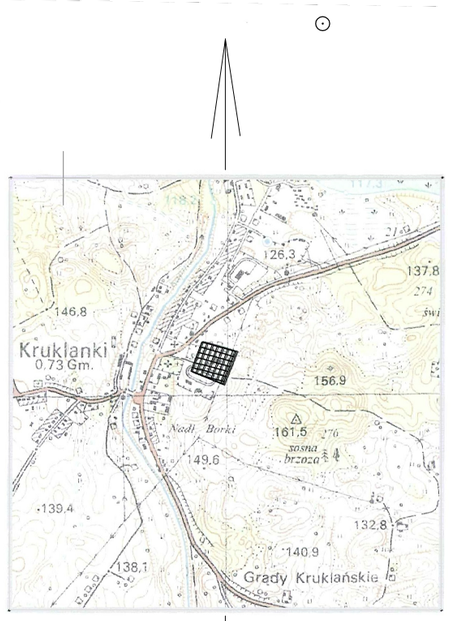

szkic orientacyjny skala 1:25000

MAPA SYTUACYJNO - WYSOKOŚCIOWA
do celów projektowych w skali 1: 500

Obiekt: Kruklanki dz. 254

województwo : warmińsko - mazurskie
powiat : giżycki
jedn. ewidencyjna : 280605_2 KRUKLANKI
obręb : 0001 Kruklanki

Nr rob. 2187/4431
Identyfikator WG.6640.1603.2016
ark. mapy : 7.215.28.23.2.2
Mapa aktualna na dzień : 11.10.2016

Poza wykazanymi na mapie urzadzeniuami podziemnymi nie wyklucza się istnienia urządzeń podziemnych, które nie były zgłoszone do inwentaryzacji powykonawczej

Wszelkie obiekty budowlane podlegaja wytyczeniu i inwentaryzacji powykonawczej przez jednostki wykonawstwa geodezyjnego.

PRZEDSIĘBIORSTWO
USŁUG GEODEZYJNO-KARTOGRAFICZNYCH
w GIŻYCKU
Andrzej Igras, Mieczysław Kozłowski
ul. Pionierska 9/1, 11-500 Giżycko
tel. (0-87) 428 31 46, skr. poczt. 80
NIP 845-000-12-22, REGON 28015489(

mgr inż. Mieczysław Kozłowski
GEODETA UPRAWNIONY
Upr. Nr 8091 wydane przez Ministra
Gospodarki Przestrzennej i Budown.
ul. Kościuszki 4/4
11-500 GIŻYCKO

Poświadcza się, że niniejszy dokument został opracowany w wyniku prac geodezyjnych i kartograficznych, których rezultaty
15 PAŹ. 2016
PODINSPEKTOR
Urszula Igras-Koszewska

Z up. STAROSTY
Inspektor
Stanisław

5995800.00
7560650.00

układ współrzędnych geodezyjnych 2000 południk 21
układ wysokościowy Kronsztadt 1960

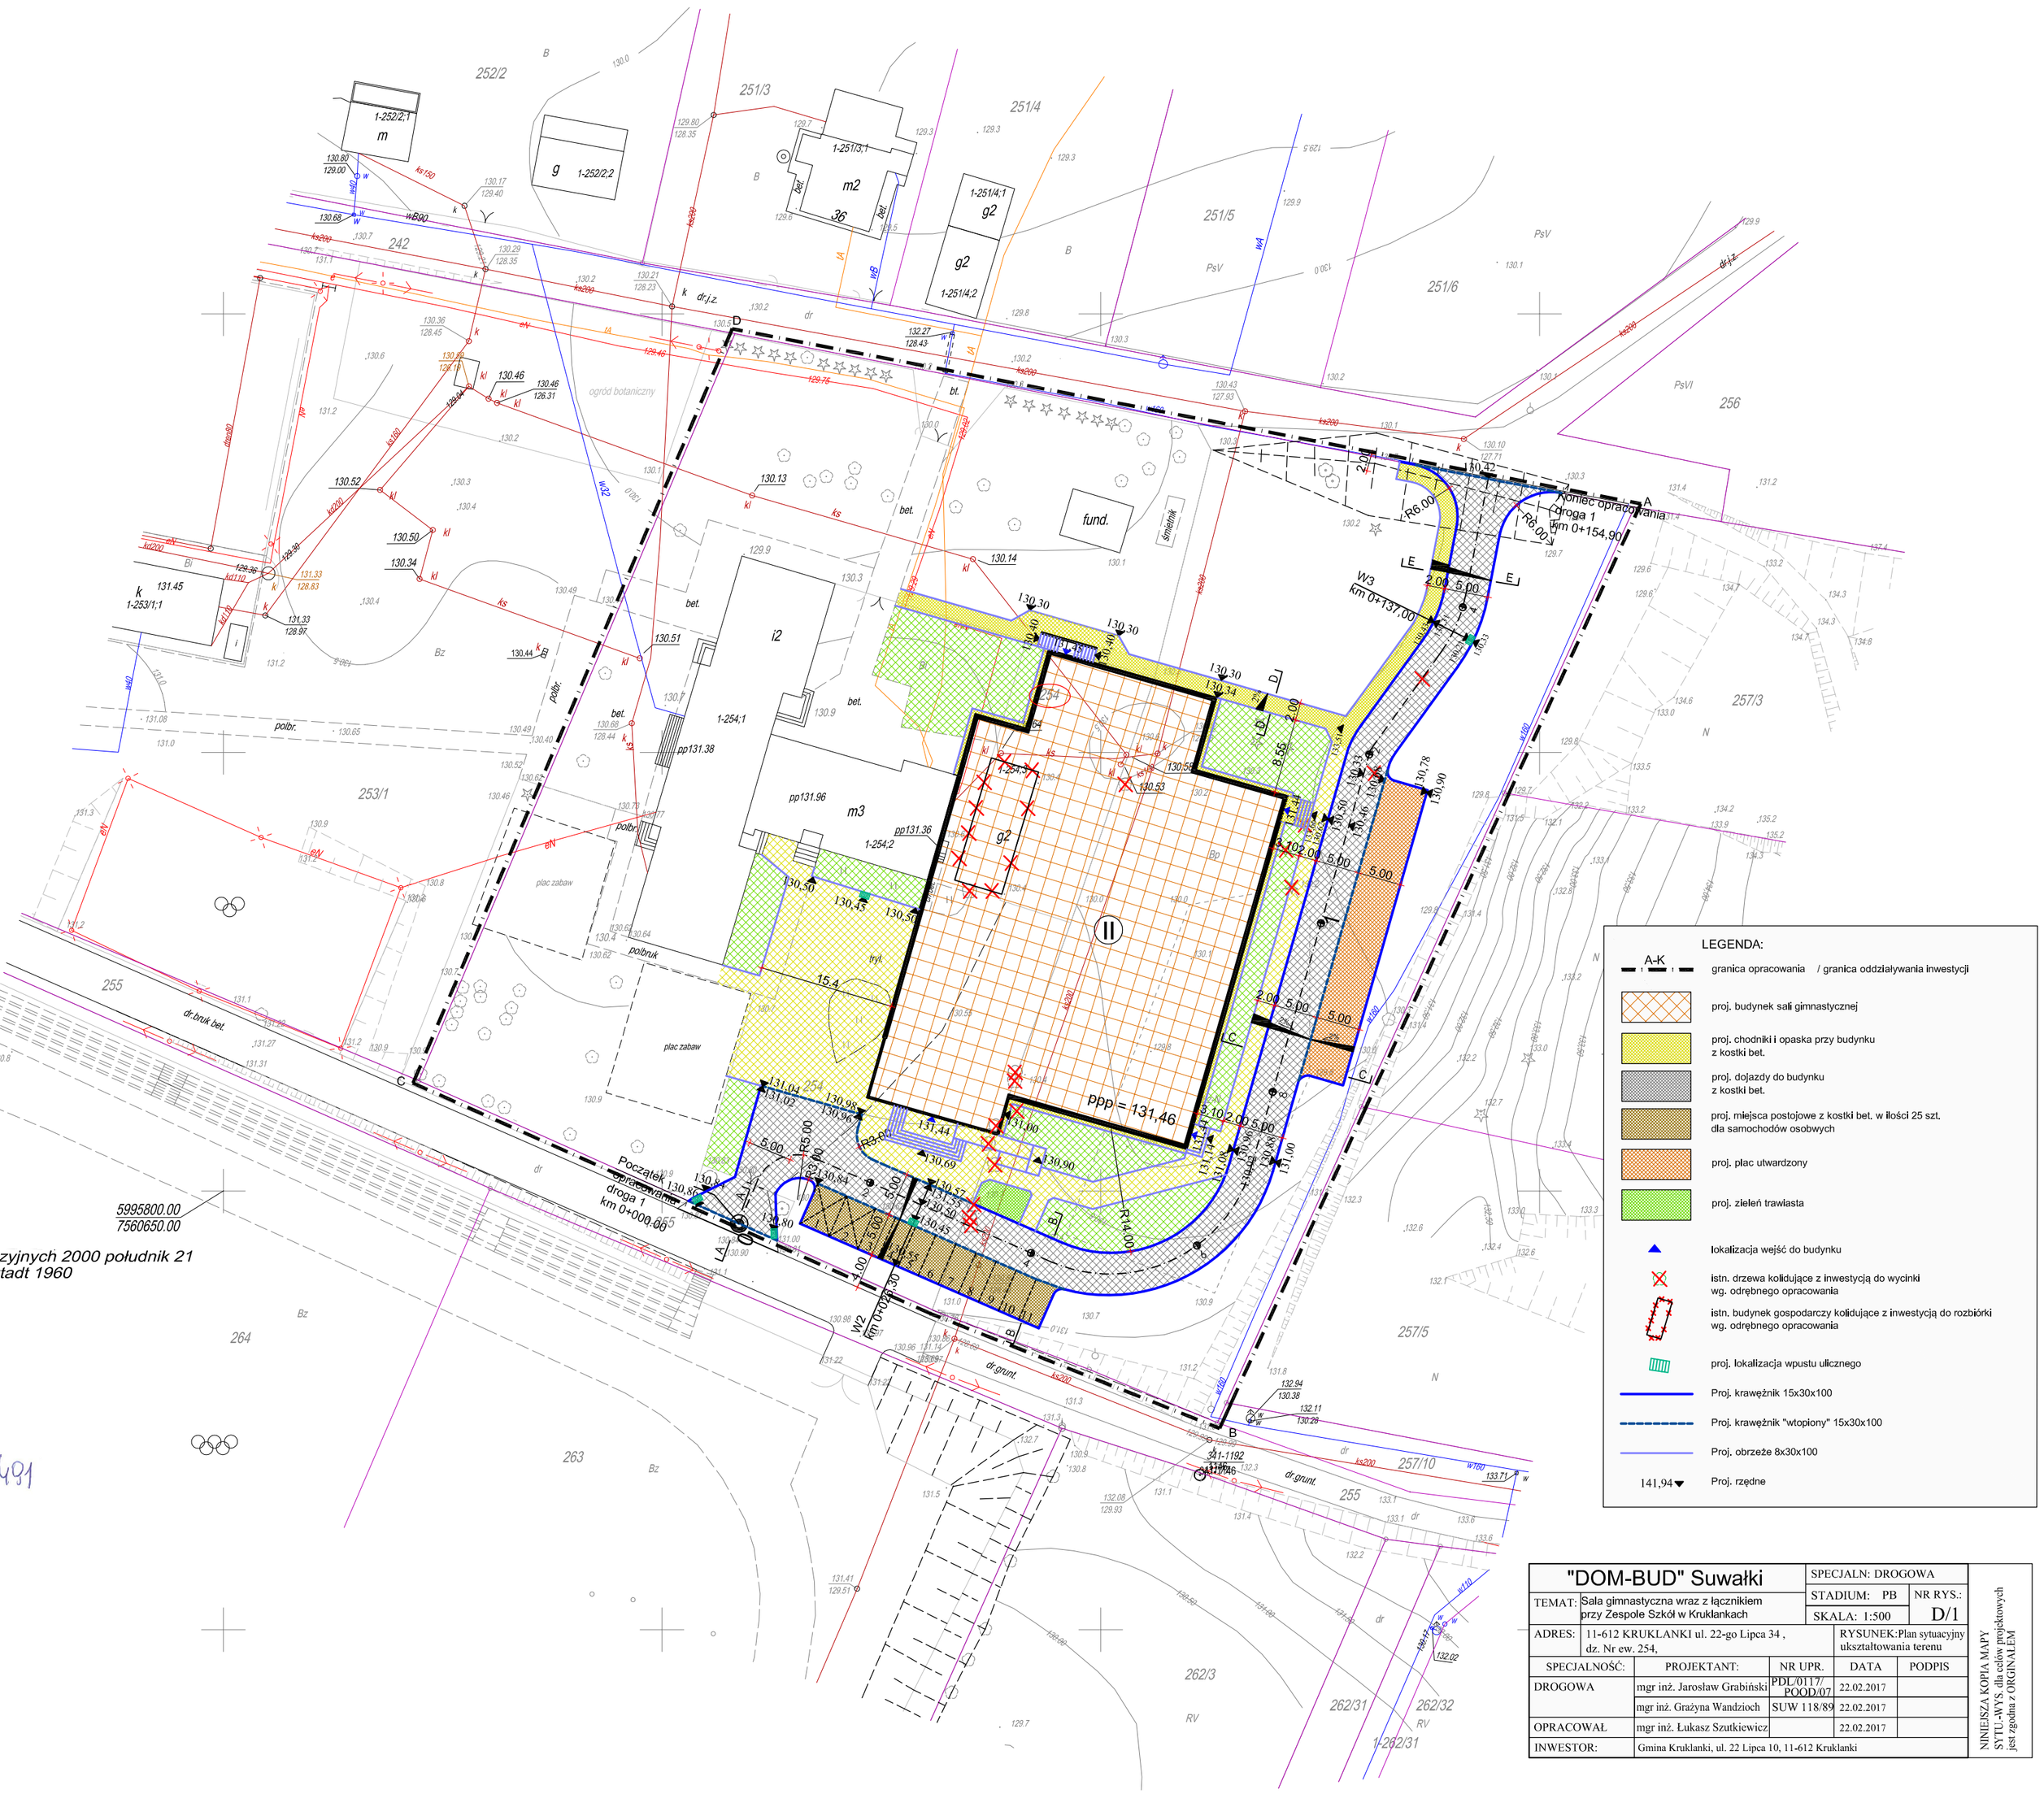

LEGENDA:

- A-K — granica opracowania / granica oddziaływania inwestycji
- proj. budynek sali gimnastycznej
- proj. chodniki i opaska przy budynku z kostki bet.
- proj. dojazdy do budynku z kostki bet.
- proj. miejsca postojowe z kostki bet. w ilości 25 szt. dla samochodów osobowych
- proj. plac utwardzony
- proj. zieleń trawiasta
- lokalizacja wejść do budynku
- istn. drzewa kolidujące z inwestycją do wycinki wg. odrębnego opracowania
- istn. budynek gospodarczy kolidujące z inwestycją do rozbiórki wg. odrębnego opracowania
- proj. lokalizacja wpustu ulicznego
- Proj. krawężnik 15x30x100
- Proj. krawężnik "wtopiony" 15x30x100
- Proj. obrzeże 8x30x100
- 141,94 — Proj. rzędne

"DOM-BUD" Suwałki			SPECJALN: DROGOWA		
TEMAT:	Sala gimnastyczna wraz z łącznikiem przy Zespole Szkół w Kruklankach		STADIUM: PB	NR RYS.: D/1	
			SKALA: 1:500		
ADRES:	11-612 KRUKLANKI ul. 22-go Lipca 34 , dz. Nr ew. 254,		RYSUNEK:Plan sytuacyjny ukształtowania terenu		
SPECJALNOŚĆ:	PROJEKTANT:	NR UPR.	DATA	PODPIS	
DROGOWA	mgr inż. Jarosław Grabiński	PDL/0117/ POOD/07	22.02.2017		
	mgr inż. Grażyna Wandzioch	SUW 118/89	22.02.2017		
OPRACOWAŁ	mgr inż. Łukasz Szutkiewicz		22.02.2017		
INWESTOR:	Gmina Kruklanki, ul. 22 Lipca 10, 11-612 Kruklanki				

NINIEJSZA KOPIA MAPY SYTUACYJNO-WYSOKOŚCIOWEJ dla celów projektowych jest zgodna z ORGINAŁEM