




przekrój A-A

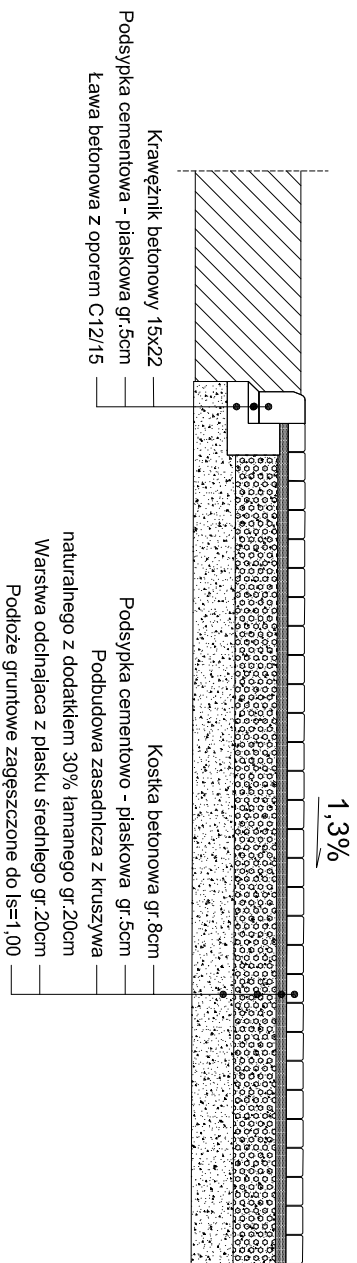


przekrój B-B

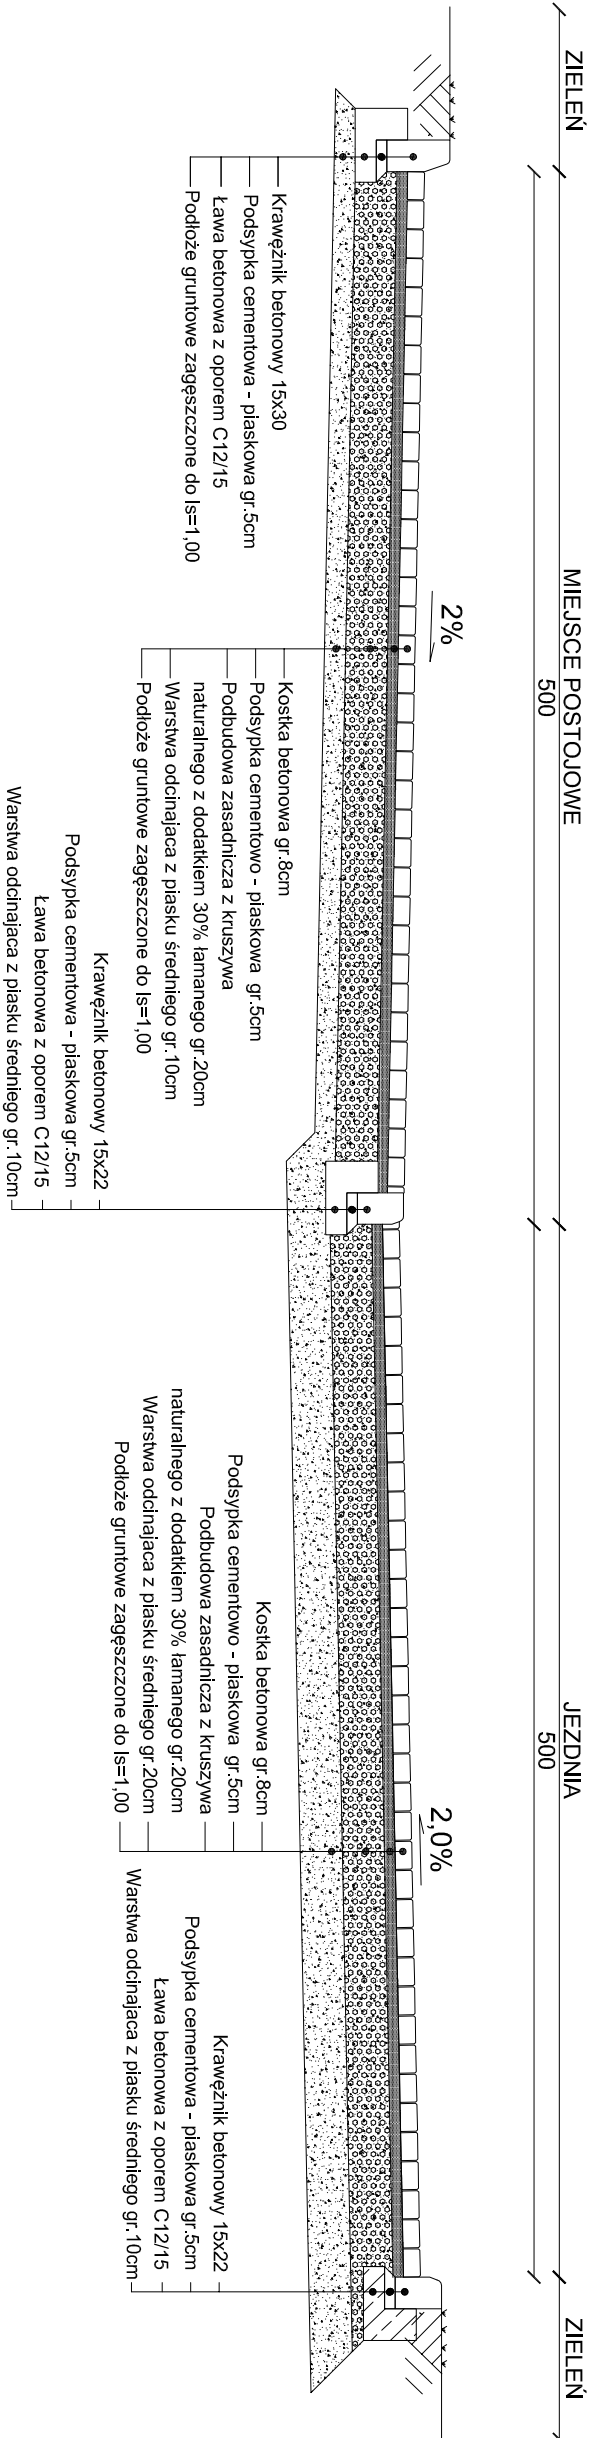

przekrój C-C

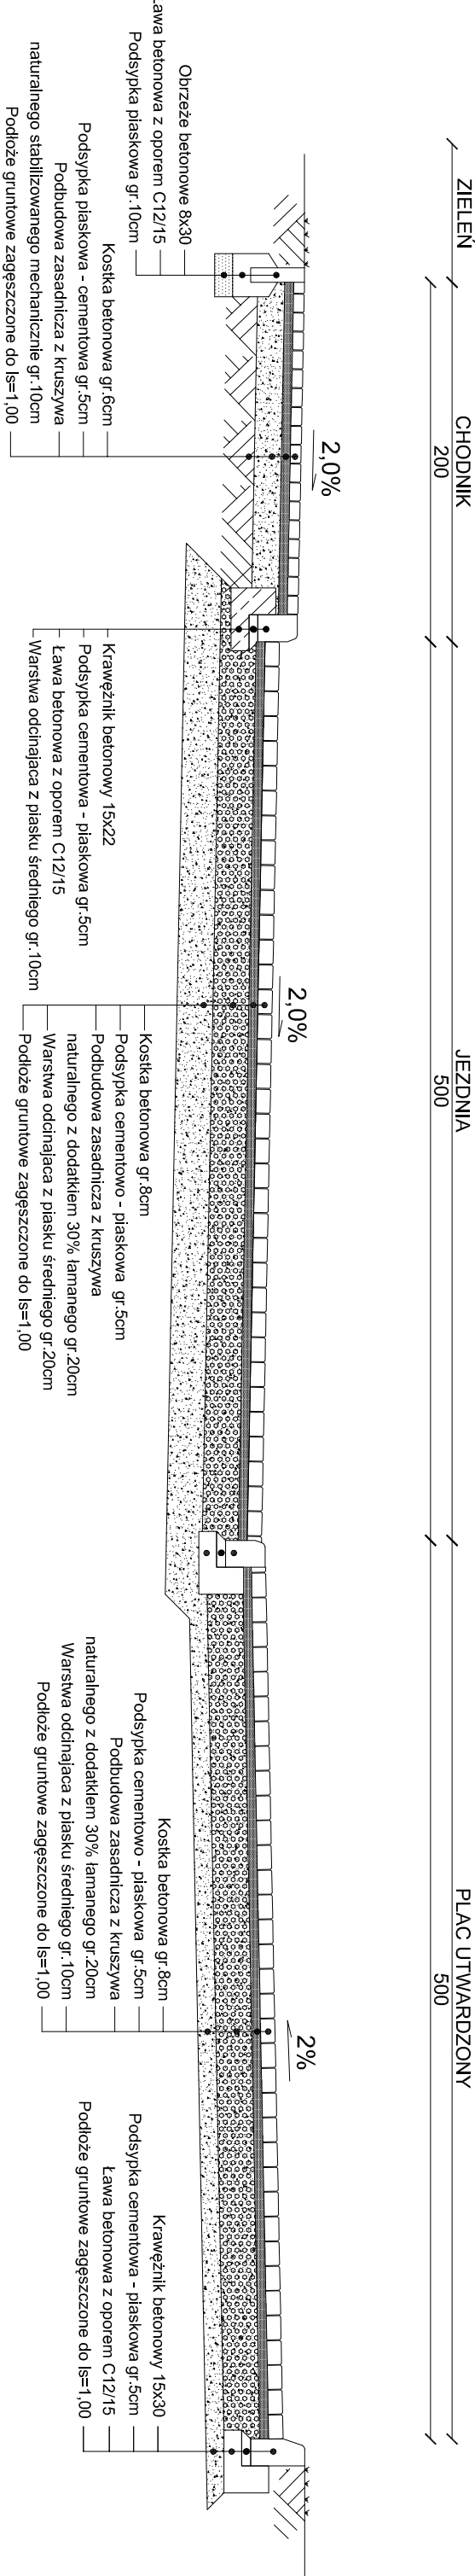

przekrój E-E

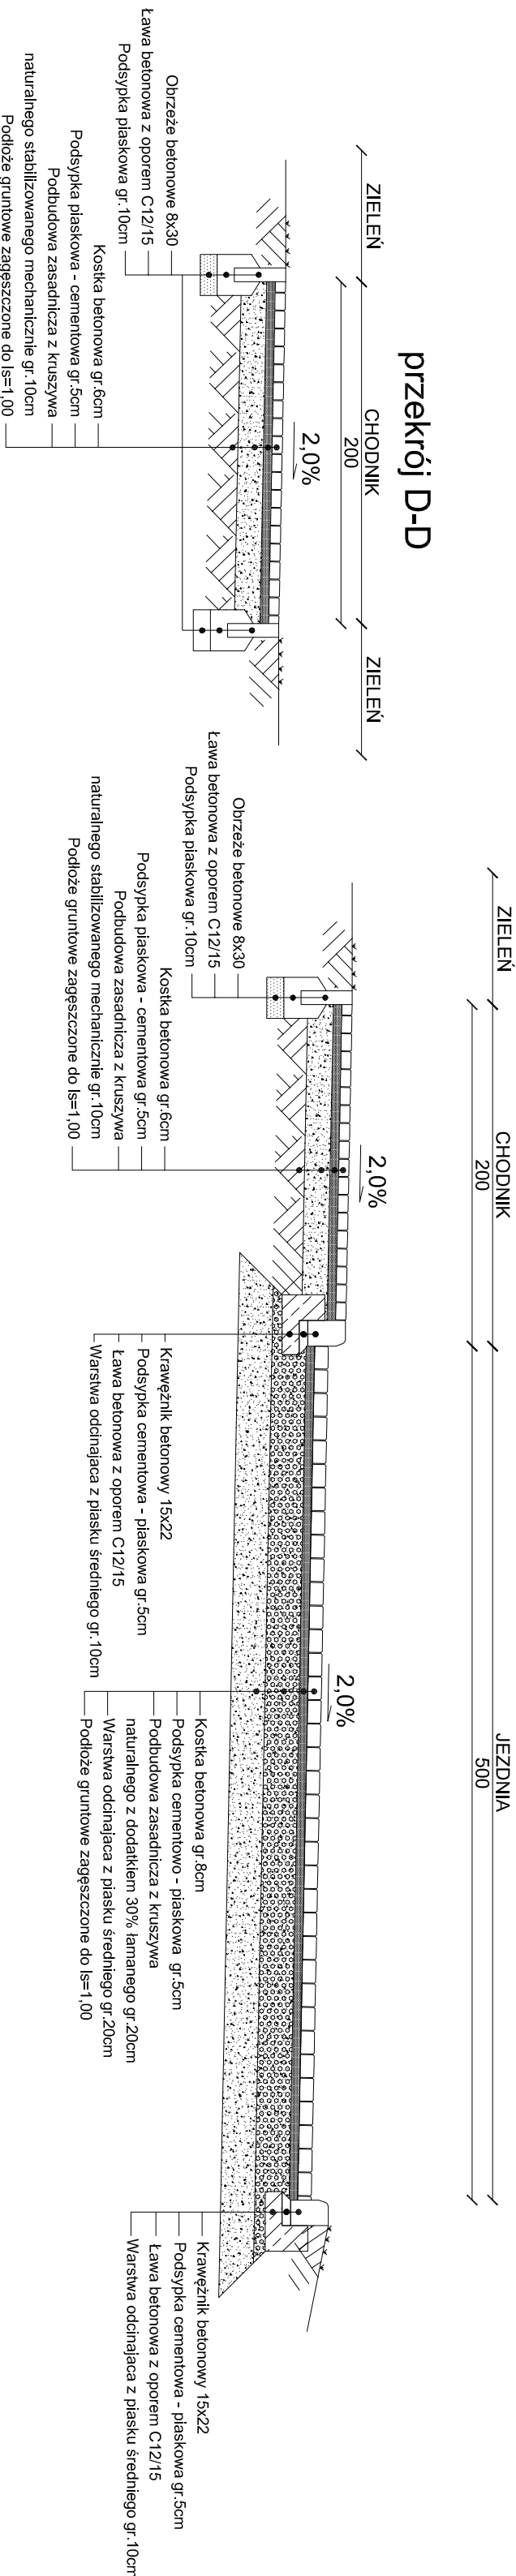

"DOM-BUD" Suwałki			SPECJALN.: DROGOWA	
TEMAT:	Sala gimnastyczna wraz z łącznikiem przy Zespole Szkół w Kruklankach		STADIUM: PB	NR RYS.: D/3
ADRES:	11-612 KRUKLANKI ul. 22-go Lipca 34, dz. Nr ew. 254,		RYSUNEK: Przekroje konstrukcyjne	
SPECJALNOŚĆ:	PROJEKTANT:	NR UPR.	DATA	PODPIS
DROGOWA	mgr inż. Jarośław Grabiński	PDL0117/POOD.07	22.02.2017	
OPRACOWAŁ	mgr inż. Grzegorz Wandzioch	SUW 118/89	22.02.2017	
INWESTOR:	mgr inż. Łukasz Szukiewicz		22.02.2017	
Gmina Kruklanki, ul. 22 Lipca 10, 11-612 Kruklanki				