
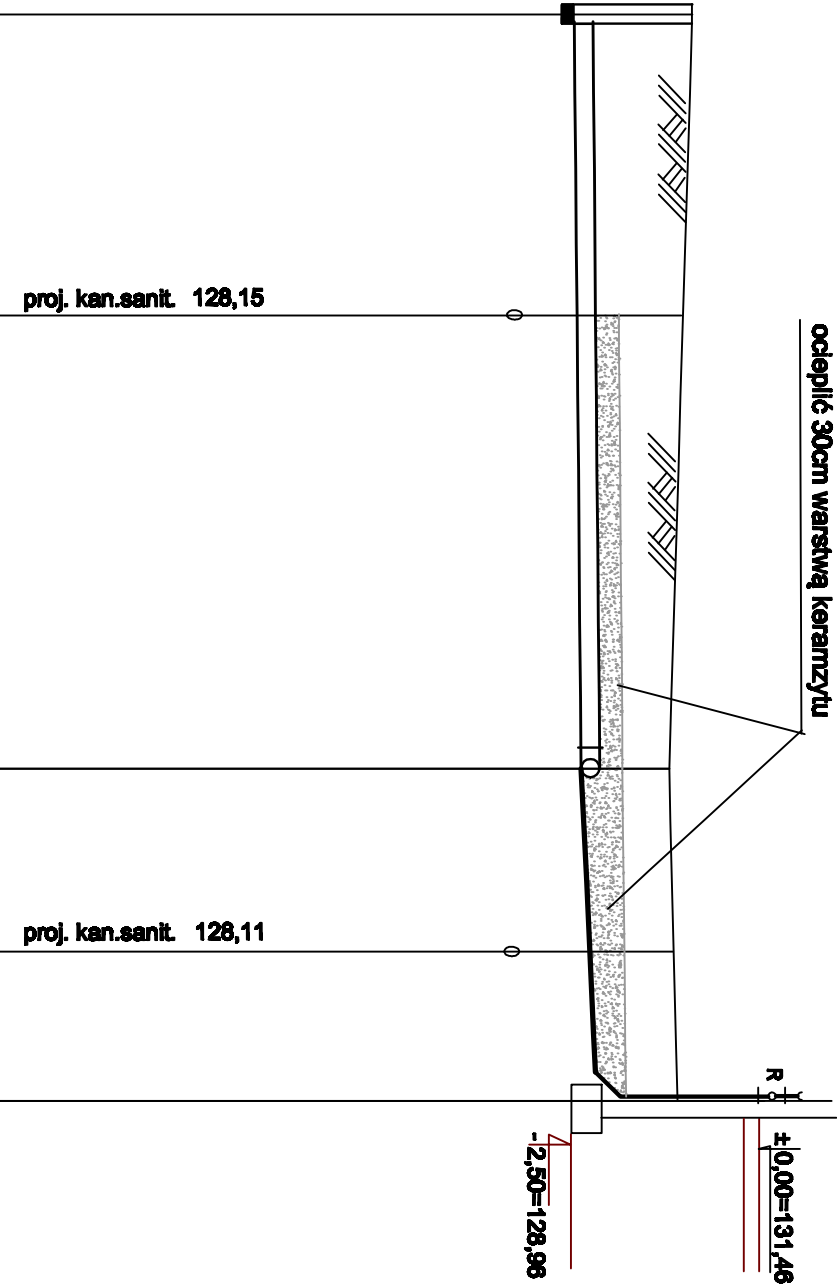


Załącznik nr 2

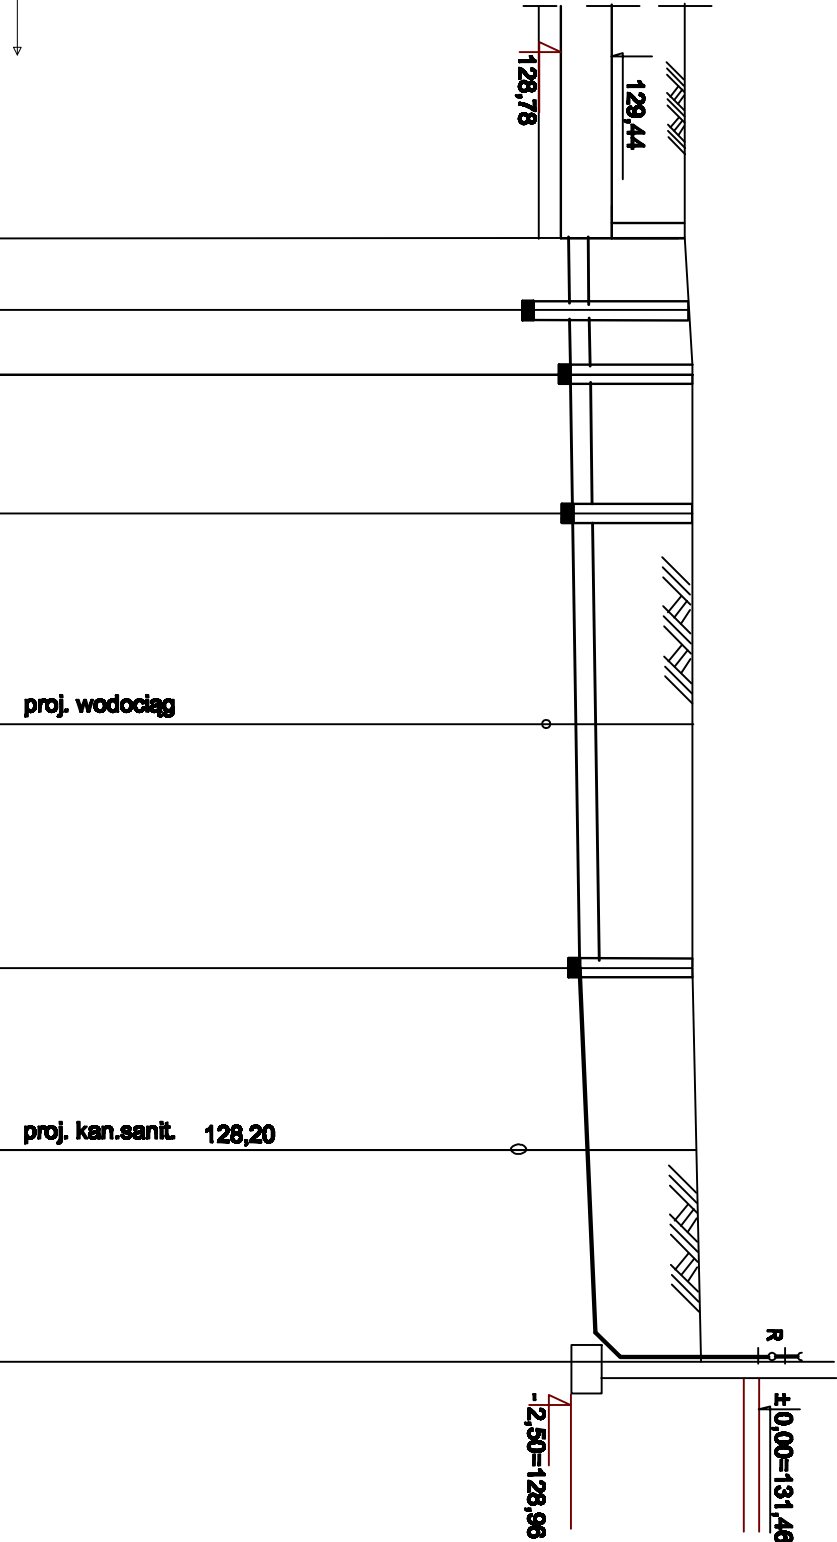

| | | | | | | |
|---------------------------|----------|--------|--------|----------|--------|--------|
| Rzędna terenu | 130,50 | 130,55 | 130,60 | 130,60 | 130,60 | 130,70 |
| Rzędna dna rurociągu [m] | 128,98 | 128,99 | 129,00 | 129,02 | 129,10 | 129,30 |
| Zagłębienie osi rurociągu | 1,52 | 1,56 | 1,60 | 1,58 | 1,50 | 1,40 |
| Odległości [m] | 0,00 | 2,50 | 4,50 | 9,00 | 24,00 | 37,00 |
| Średnice, materiał | ø 250PVC | | | ø 160PVC | | |
| Spadek | I=0,5% | | | I=1,5% | | |
| Długość trasy [m] | 2,50 | 2,00 | 4,50 | 15,00 | 13,00 | |

| | | | |
|----------|--------|--------|--------|
| | 130,60 | 130,30 | 130,40 |
| | 129,02 | 129,15 | 129,32 |
| | 1,58 | 1,15 | 1,08 |
| | 0,00 | 0,00 | 0,00 |
| Ø 250PVC | I=0,5% | | |
| Ø 160PVC | I=1,5% | | |
| | 25,00 | 11,00 | |

poletko Sep.1
rozciągające
D
ZLEWNIĄ K1

D1
T1
Rd1

| | | | |
|---|--|--|--|
| "DOM-BUD" Suwałki | | SPECJ.: SANTARNA | |
| OBIEKT: Budynki szklarniowe z zapleczem wraz z ogrzewaniem do istniejącego budynku szklarni | | NR RYS.: Sd/2 | |
| ADRES: ul. 22-go Lipca 34, 11-612 Krukielki | | RYSTUNEK: Profil kanalizacji deszczowej | |
| SPECJALNOŚĆ: Instalacja kanalizacji deszczowej | | DATA: 22.02.2017 | |
| INSTALACJA: Instalacja kanalizacji deszczowej | | PROJEKTANT: mgr inż. Dariusz Piszczonowski | |
| SPRZĘTOWY: mgr inż. Dariusz Piszczonowski | | PROJEKTANT: mgr inż. Dariusz Piszczonowski | |
| INWESTOR: Gmina Krukielki, ul. 22 Lipca 10, 11-612 Krukielki | | PROJEKTANT: mgr inż. Dariusz Piszczonowski | |