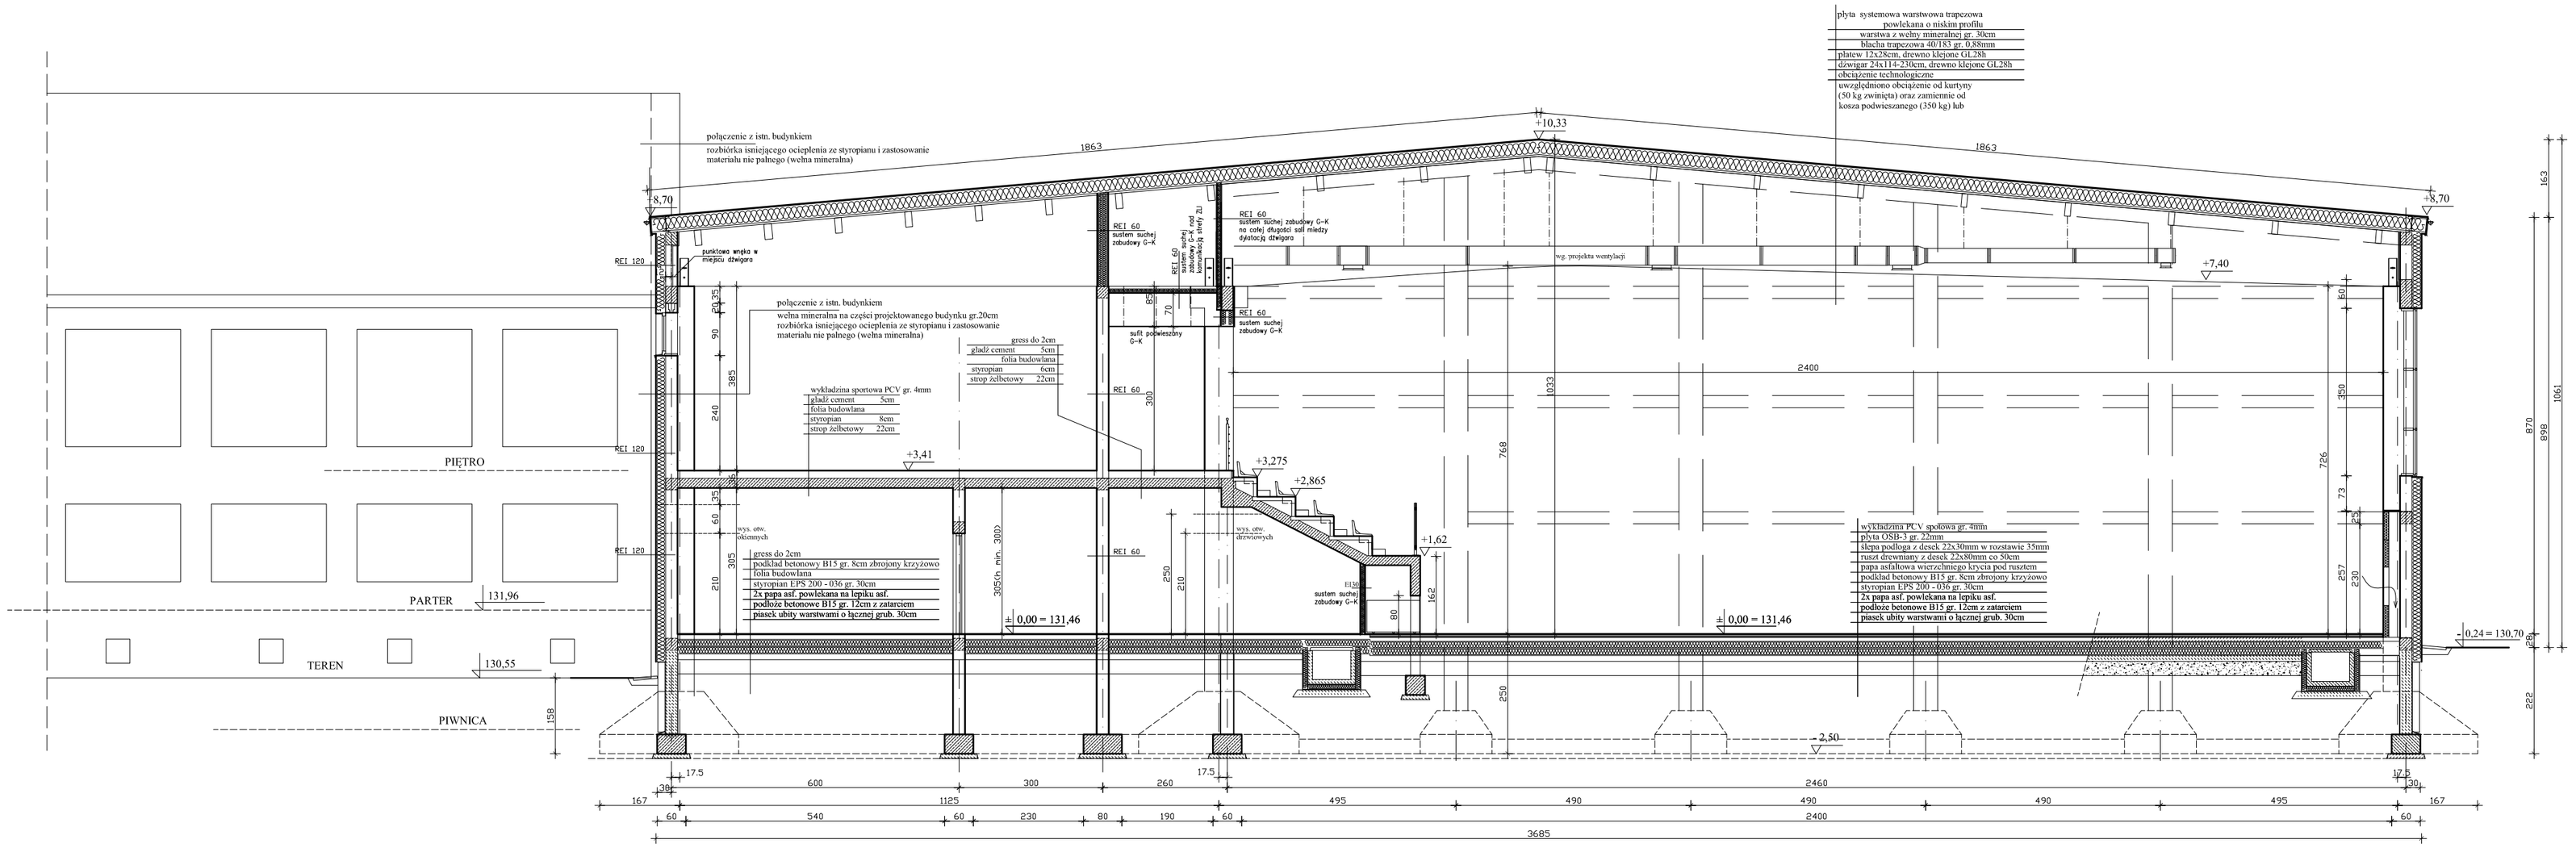

PRZEKRÓJ A-A SKALA 1:100

"DOM-BUD" Suwałki		SPECJALN: ARCHITEKTONI.	
OBIEKT:	Sala gminastyczna wraz z łącznikiem przy Zespole Szkół w Kruklankach	STADIUM: PB	NR RYS.: A6
		SKALA: 1:100	
ADRES:	11 - 612 KRUKLANKI ul. 22-go Lipca 34, dz.nr 254	RYS: Przekrój A-A	

IMIĘ I NAZWISKO:		NR UPR.	DATA	PODPIS
PROJEKTANT:	arch.Andrzej Horodeński	BŁ-3/83	22.02.2017	
WSPÓŁPRACA:	mgr.Paweł Kalinowski		22.02.2017	
SPRAWDZAJĄCY:	arch.Teresa Kolasa-Maluty	402-Km/73	22.02.2017	