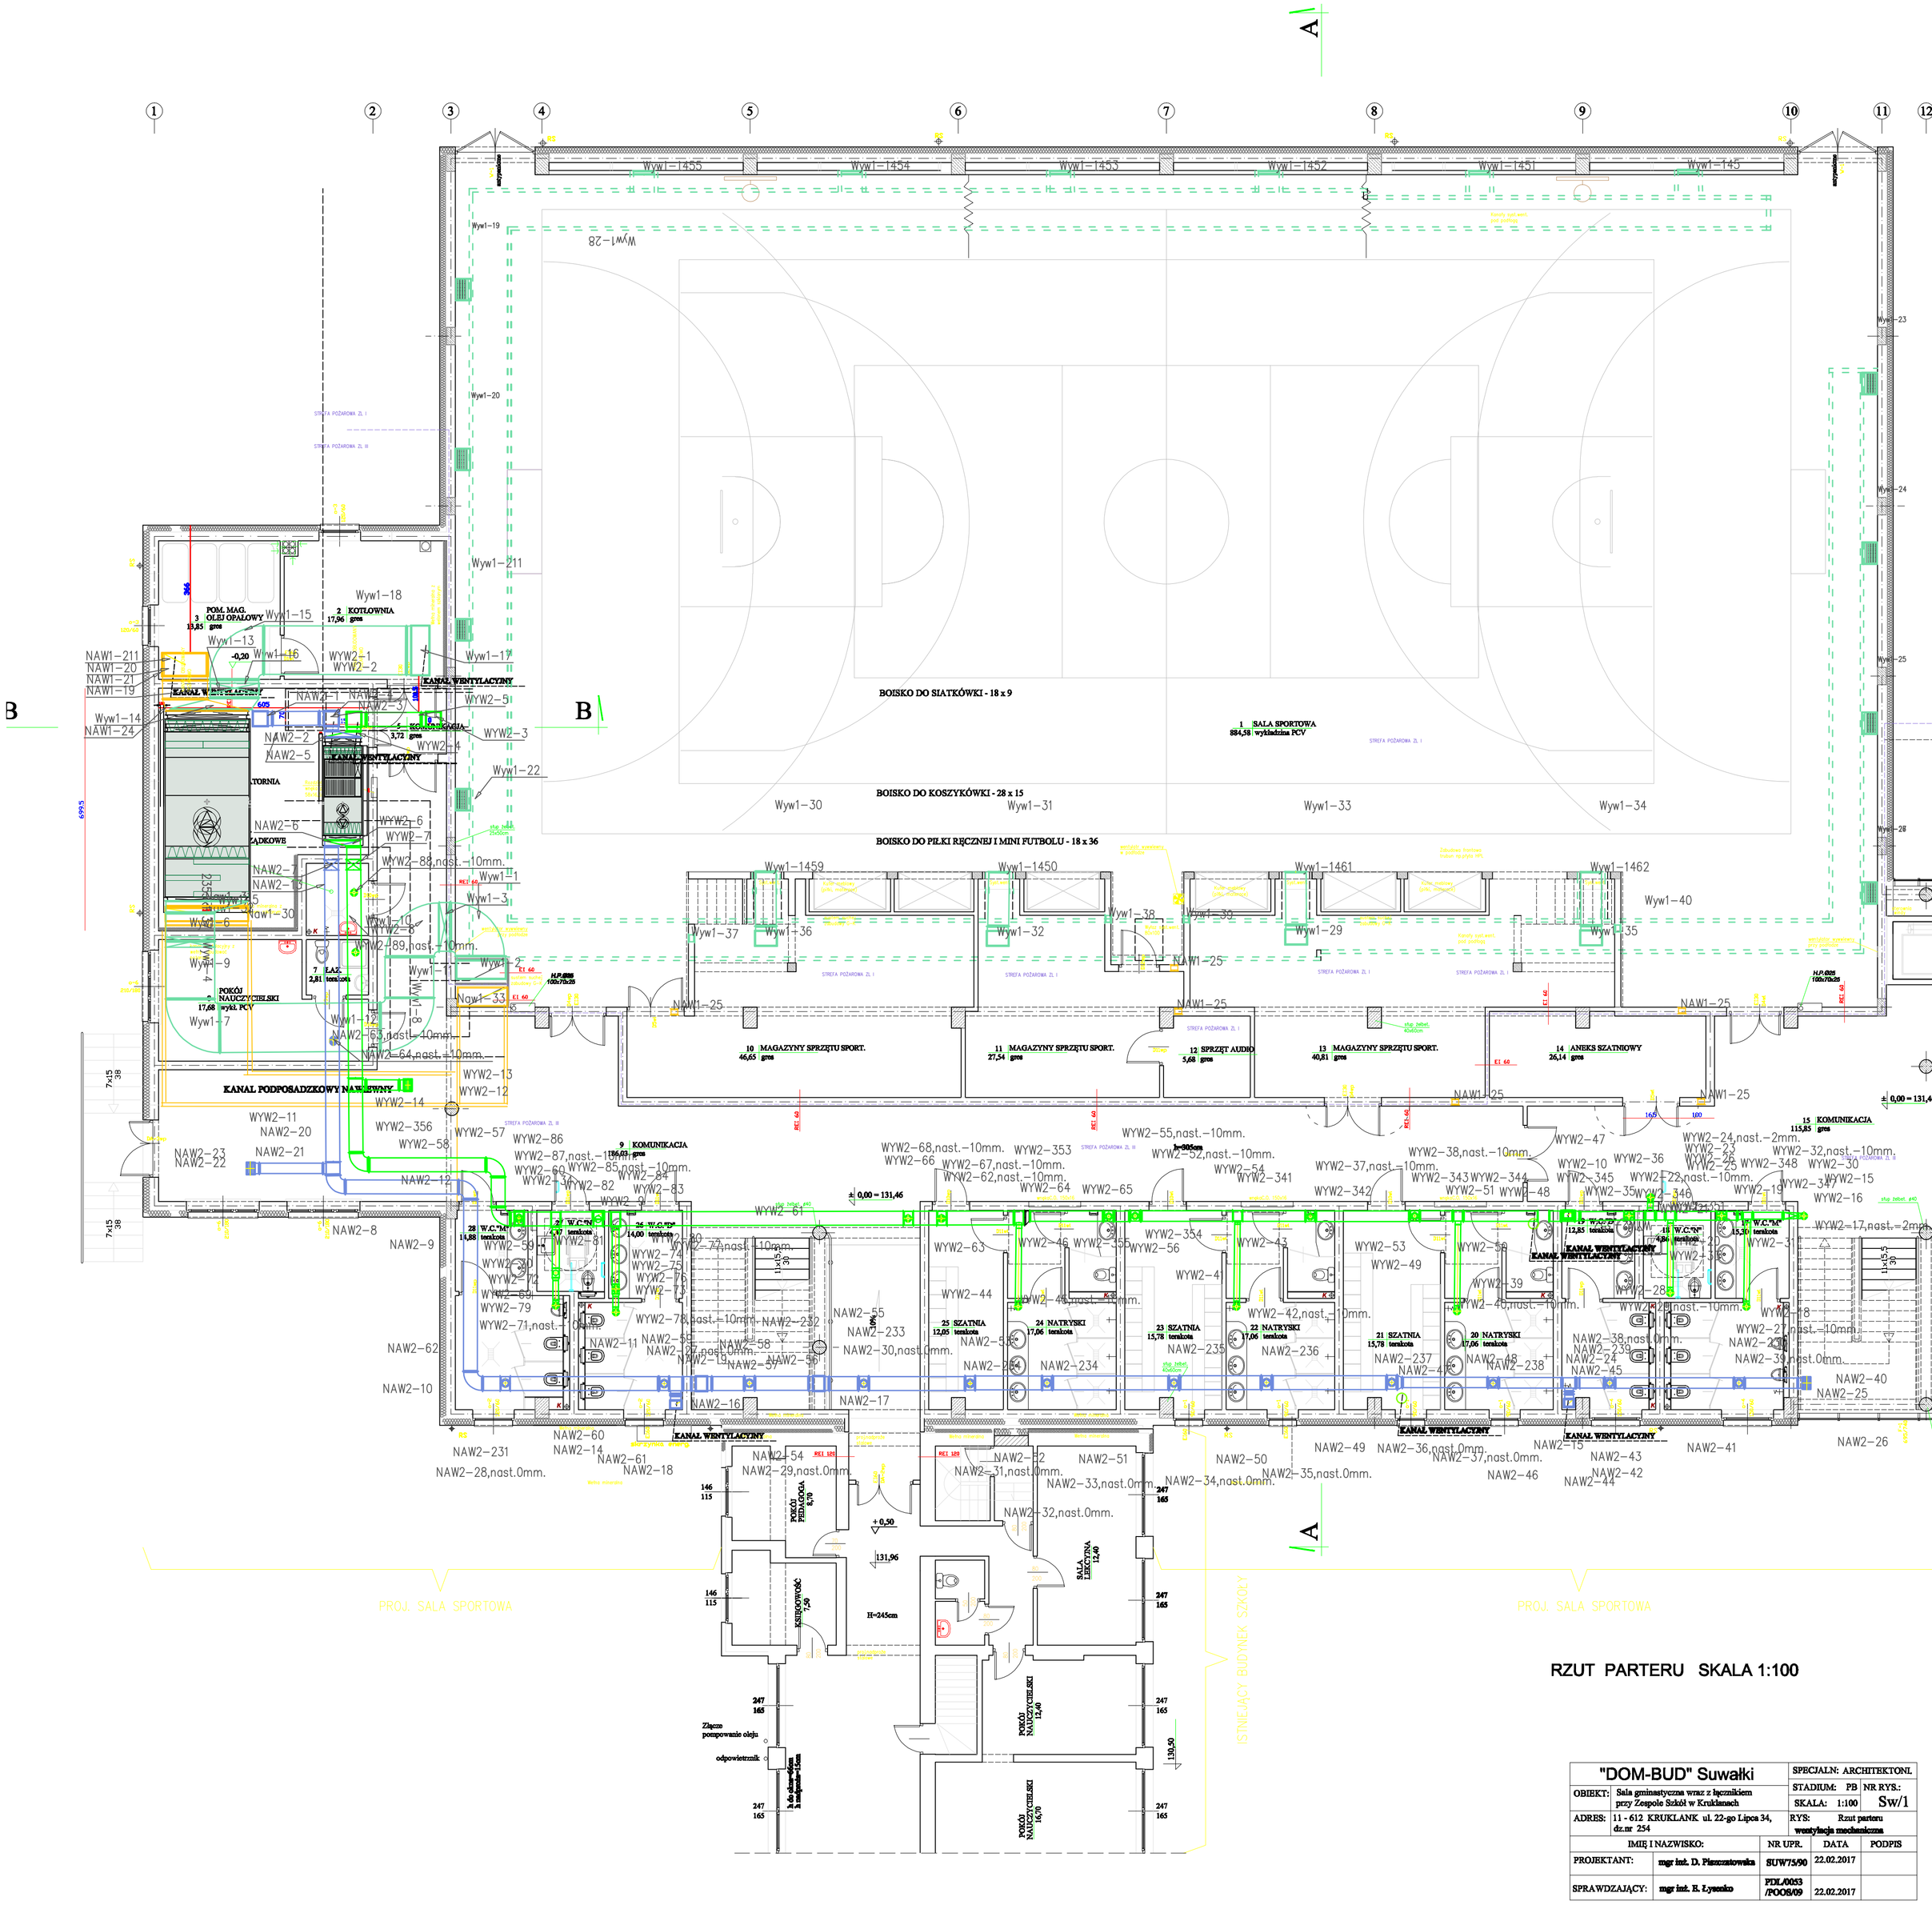
A
B
1
2
3
4
5
6
7
8
9
10
11
12
Wyw1-1455
Wyw1-1454
Wyw1-1453
Wyw1-1452
Wyw1-1451
Wyw1-145
Wyw1-19
Wyw1-20
Wyw1-211
Wyw1-18
Wyw1-15
Wyw1-13
Wyw1-16
Wyw1-17
Wyw1-14
Wyw1-24
Wyw1-22
Wyw1-30
Wyw1-31
Wyw1-33
Wyw1-34
Wyw1-1459
Wyw1-1450
Wyw1-1461
Wyw1-1462
Wyw1-37
Wyw1-36
Wyw1-32
Wyw1-38
Wyw1-39
Wyw1-29
Wyw1-40
Wyw1-35
Wyw1-9
Wyw1-7
Wyw1-12
Wyw1-3
Wyw1-11
Wyw1-33
NAW1-211
NAW1-20
NAW1-21
NAW1-19
NAW1-25
NAW2-1
NAW2-2
NAW2-5
NAW2-6
NAW2-13
NAW2-23
NAW2-22
NAW2-12
NAW2-8
NAW2-9
NAW2-62
NAW2-10
NAW2-231
NAW2-28,nast.0mm.
NAW2-60
NAW2-14
NAW2-61
NAW2-18
NAW2-54
NAW2-29,nast.0mm.
NAW2-52
NAW2-31,nast.0mm.
NAW2-33,nast.0mm.
NAW2-32,nast.0mm.
NAW2-50
NAW2-34,nast.0mm.
NAW2-49
NAW2-35,nast.0mm.
NAW2-36,nast.0mm.
NAW2-37,nast.0mm.
NAW2-46
NAW2-15
NAW2-43
NAW2-42
NAW2-44
NAW2-41
NAW2-26
NAW2-40
NAW2-25
WYW2-28
WYW2-11
NAW2-20
NAW2-21
WYW2-356
WYW2-58
WYW2-57
WYW2-86
WYW2-87,nast.-10mm.
WYW2-85,nast.-10mm.
WYW2-84
WYW2-82
WYW2-83
WYW2-14
WYW2-13
WYW2-12
WYW2-61
WYW2-68,nast.-10mm.
WYW2-66
WYW2-67,nast.-10mm.
WYW2-62,nast.-10mm.
WYW2-64
WYW2-65
WYW2-353
WYW2-55,nast.-10mm.
WYW2-52,nast.-10mm.
WYW2-54
WYW2-341
WYW2-342
WYW2-37,nast.-10mm.
WYW2-38,nast.-10mm.
WYW2-343
WYW2-344
WYW2-51
WYW2-48
WYW2-47
WYW2-24,nast.-2mm.
WYW2-23
WYW2-25
WYW2-22,nast.-10mm.
WYW2-32,nast.-10mm.
WYW2-30
WYW2-348
WYW2-345
WYW2-35
WYW2-346
WYW2-10
WYW2-36
WYW2-19
WYW2-34
WYW2-15
WYW2-16
WYW2-17,nast.-2mm.
WYW2-18
WYW2-2,nast.-10mm.
WYW2-39,nast.0mm.
WYW2-63
WYW2-46
WYW2-55
WYW2-56
WYW2-44
WYW2-48,nast.-10mm.
WYW2-4
WYW2-43
WYW2-53
WYW2-49
WYW2-58
WYW2-39
WYW2-40,nast.-10mm.
WYW2-42,nast.-10mm.
WYW2-28
WYW2-27,nast.-10mm.
WYW2-29,nast.0mm.
WYW2-77,nast.-10mm.
WYW2-78,nast.-10mm.
WYW2-71,nast.-10mm.
WYW2-79
WYW2-64
WYW2-72
WYW2-75
WYW2-76
WYW2-80
WYW2-81
WYW2-74
WYW2-73
WYW2-233
NAW2-30,nast.0mm.
NAW2-55
NAW2-56
NAW2-57
NAW2-58
NAW2-59
NAW2-232
NAW2-234
NAW2-235
POM. MAG. OLEJU OPAŁOWY 3 13,85 gms
2 KOTŁOWNIA 17,96 gms
KANAŁ WENTYLACYJNY
KANAŁ WENTYLACYJNY
KANAŁ WENTYLACYJNY
KANAŁ WENTYLACYJNY
KANAŁ WENTYLACYJNY
KANAŁ WENTYLACYJNY
KANAŁ WENTYLACYJNY
KANAŁ WENTYLACYJNY
KANAŁ PODPOSADZKOWY NAWIEWNY
KANAŁ PODPOSADZKOWY WYWIEWNY
BOISKO DO SIATKÓWKI - 18 x 9
BOISKO DO KOSZYKÓWKI - 28 x 15
BOISKO DO PIŁKI RĘCZNEJ I MINI FUTBOLU - 18 x 36
1 SALA SPORTOWA 884,58 wykładzina PCV
10 MAGAZYNY SPRZĘTU SPORT. 46,65 gms
11 MAGAZYNY SPRZĘTU SPORT. 27,54 gms
12 SPRZĘT AUDIO 5,68 gms
13 MAGAZYNY SPRZĘTU SPORT. 40,81 gms
14 ANEKS SZATNIOWY 26,14 gms
15 KOMUNIKACJA 115,85 gms
9 KOMUNIKACJA 186,21 gms
16 PRZEDSIONEK 6,27 gms
7 ŁAZ. 2,81 tenisówki
POKÓJ NAUCZYCIELSKI 17,68 wykł. PCV
POKÓJ NAUCZYCIELSKI 16,70
SALA LEKCYJNA 16,46
KORYTARZ 7,50
POKÓJ PIELĘGNIARKI 6,70
H=245cm
Złącze pompowania oleju
odpowietrznik
PROJ. SALA SPORTOWA
ISTNIEJĄCY BUDYNEK SZKOŁY
STREFA POŻAROWA ZL. I
STREFA POŻAROWA ZL. II
0,00 = 131,46
-0,20
-0,02
+0,50
131,96
130,90
130,69
130,69
6%
6%
5x15 38
7x15 38
6x15 38
11x15 38
13x15 38
6x15 38
HLP.025 1000x700x250
HLP.025 1000x700x250
HLP.025 1000x700x250