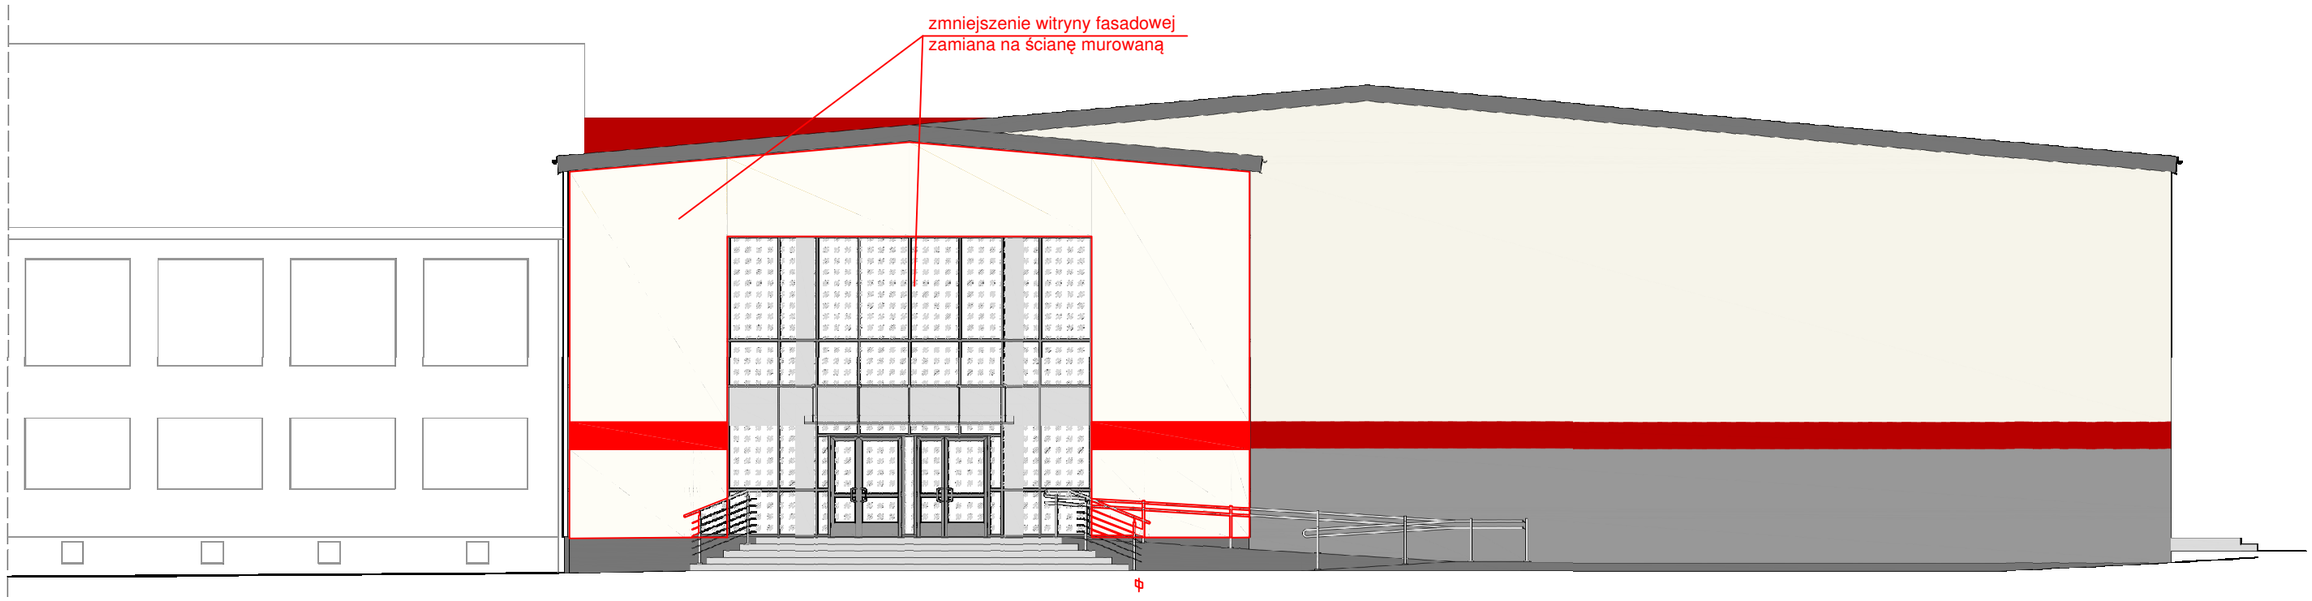

ELEWACJA POŁUDNIOWA SKALA 1:100

LEGENDA:

- mur elewacyjny płaszczyzny ściana zew. - tynk silikatowy w ozn. wg palety barw KRESKOL 28268, matowy na glazbie, uzgodnienie 28280
- fragm. płaszczyzna ściana zewnętrzna, kominy - tynk silikatowy w kolorze szarym, wg palety barw KRESKOL 27554, matowy na glazbie, uzgodnienie ciemny grafit 27404(ciemniejszy)
- fragm. płaszczyzna ściana zewnętrzna - pasy pionowe, wąskie, - tynk silikatowy w kolorze wiśniowym, wg palety barw KRESKOL 22278, matowy na glazbie uwidocznionym do kolorystyki istniejącego i projektowanego pokrycia dachowego
- rury spustowe i rynny, obróbki blacharskie - w kolorze ciemny grafit
- balustrady w kolorze jasnym szarym/stalowym
- cokół budynku - tynk mozaikowy w kolorze szarym-grafitowym, ciemnym wg palety barw KRESKOL TM1104.,
- ościeża okienne - plastikowe w kolorze grafitowym/szarym.
- drzwi wewnętrzne wejściowe - aluminiowe w kolorze grafitowym/szarym uwidocznione odniesieniem do grafitu/ szarości przyjętych w kolorystyce elewacji
- pokrycie dachowe, kolor wiśniowy analogiczny do koloru dachu bit. łupkowe

KOLORYSTYKA BARW WG PALETY KRESKOL - ok. 6ma pol. barw równoważna podanej kolorystyce.
POSTAWIONE ZOSTANIE SIATKĘ DO WYSOKOŚCI 2 METRÓW NAD POZIOMEM TERENU.

"DOM-BUD" Suwałki			SPECJALN: ARCHITEKTONI.	
OBIEKT:	Sala gimnastyczna wraz z łącznikiem przy Zespole Szkół w Krukiankach		STADIUM: PB	NR RYS.: A11
			SKALA: 1:100	
ADRES:	11 - 612 KRUKLANKI ul. 22-go Lipca 34, dz.nr 254		RYS: Elewacja południowa	
IMIĘ I NAZWISKO:		NR UPR.	DATA	PODPIS
PROJEKTANT:	arch.Andrzej Horodeński	BL-3/83	22.02.2017	
WSPÓŁPRACA:	mgr.Paweł Kalinowski		22.02.2017	
SPRAWDZAJĄCY:	arch.Teresa Kolasa-Maluty	402-Km/75	22.02.2017	