


FASADY ALUMINIOWO-SZKLANE wg wybranego systemu:

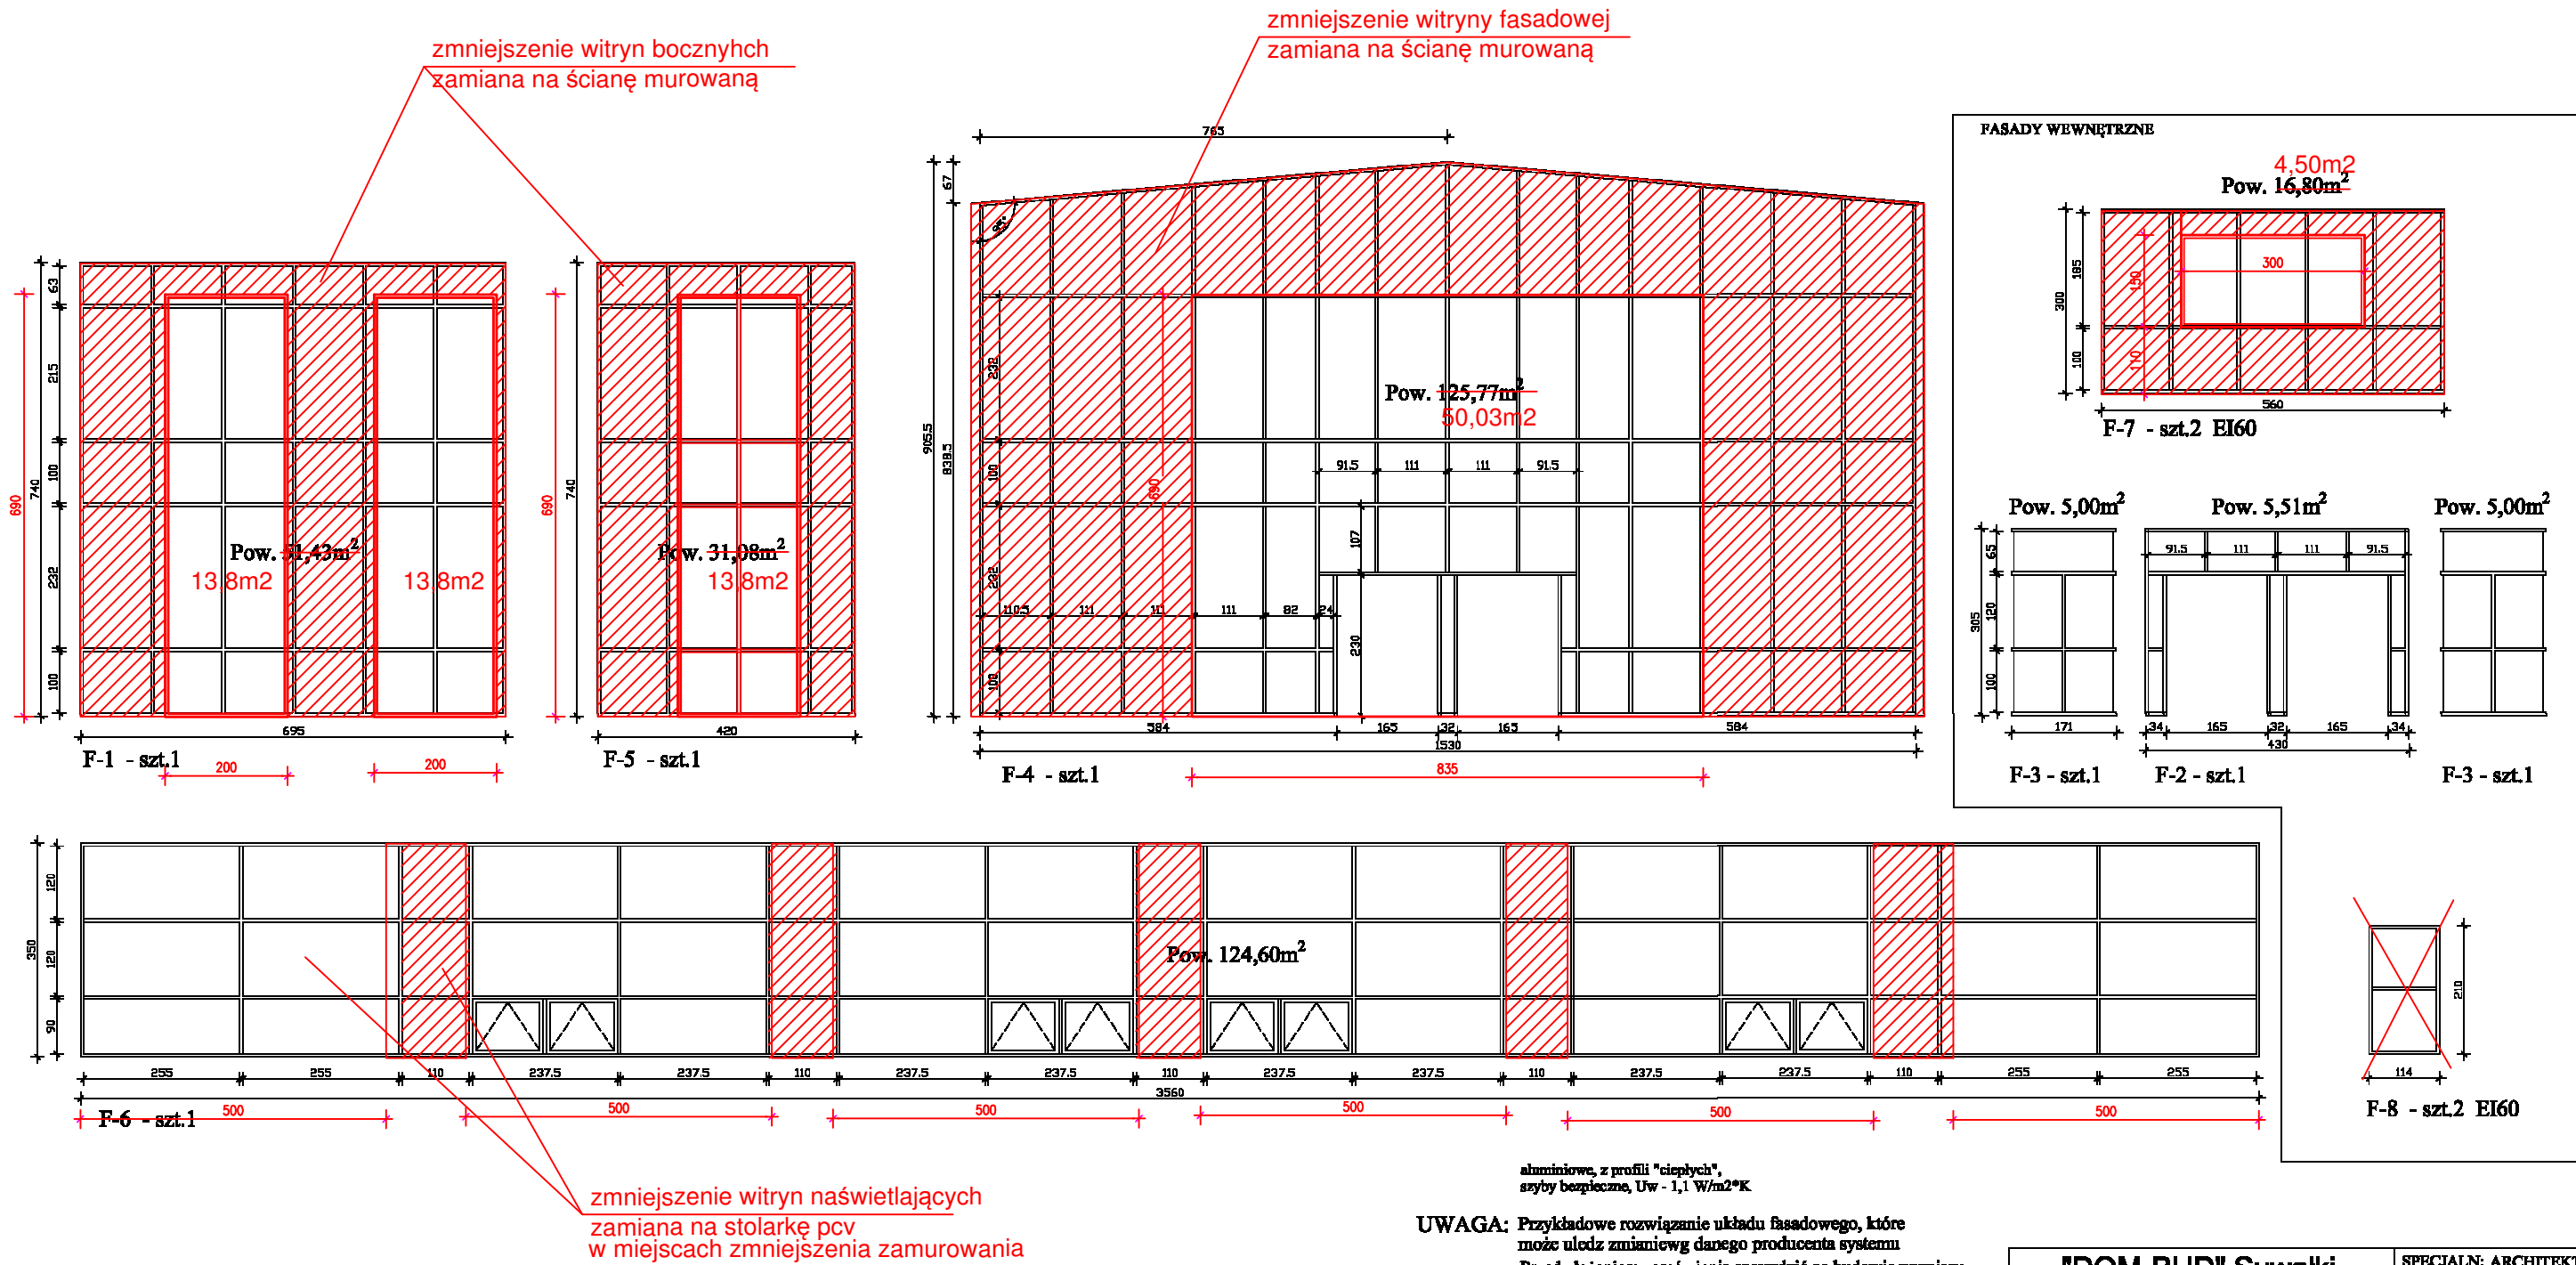

ZMIANY NIEISTOTNIE
NANIESIONO KOLOREM
CZERWONYM
31.10.2019R

"DOM-BUD" Suwałki		SPECJALN: ARCHITEKTONI.		
OBIEKT:	Sala gimnastyczna wraz z łącznikiem przy Zespole Szkół w Kruklankach	STADIUM:	PB	NR RYS.: A14
ADRES:	11 - 612 KRUKLANKI ul. 22-go Lipca 34, dz.nr 254	SKALA:		
IMIE I NAZWISKO:		NR UPR.	DATA	PODPIS
PROJEKTANT:	arch.Andrzej Horodeński	BŁ-3/83	22.02.2017	
WSPÓŁPRACA:	mgr.Paweł Kalinowski		22.02.2017	
SPRAWDZAJĄCY:	arch.Teresa Kolasa-Maluty	402-Km/73	22.02.2017	