


STĘŻENIE POPRZECZNE  
USZTYWIAJĄCE DŹWIGARÓW

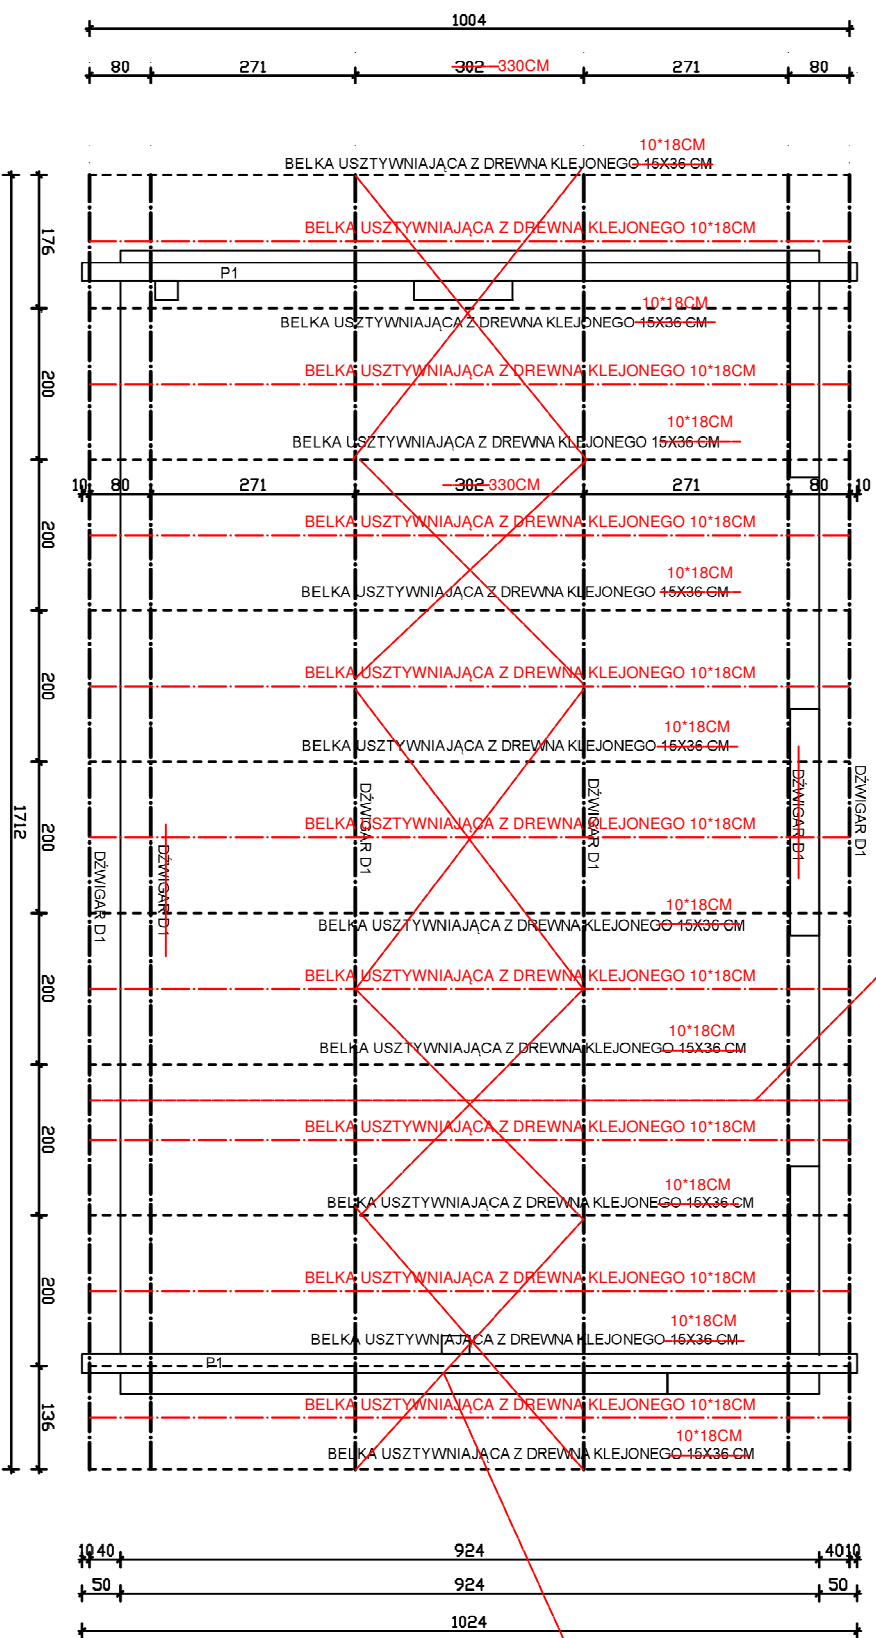

STĘŻENIE WIAZOWE Z LINKI STALOWEJ

Zmiany nieistotne naniesiono  
kolorem czerwonym

# UKŁAD DŹWIGARÓW 1:100

## DREWNO KLEJONE GL24h

### IMPREGNOWANE OGNIOOCHRONNIE I GRZYBOOCHRONNIE

#### ZESTAWIENIE DREWNA

- DŹWIGAR D1
- L=1712 CM SZT.6 M3-28,36 - SZT. 4 -18,8M3
- BELKA 15X36 CM - BELKA 10X18CM
- L=1024 CM SZT.14 M3-0,55 - SZT. 19 - 3,5M3

USŁUGI PROJEKTOWO-DORADZCIE, ZARZĄDZANIE NIEMRUHOŚCIAMI, LESTEK ZAJKOWSKI			
OBIEKT	SCENA WIDOWISKOWA PRZY BUDYNKU BOKA KRUKLANEK		
ADRES	UL. 22 LIPCA 19 DZIAŁKA O NR. EGD. 51/71, DOKŁAD KRUKLANEK, GMINA KRUKLANEK		
STADIUM	PROJEKT BUDOWLANY		
PROJEKTANT PRYMOZADYCY	SPECJALNOŚĆ	NR UPB.	PODPIS
NR INZ. LESTEK ZAJKOWSKI	KONSTRUKCJA	SUV-51/98	
ARCHITEKTURA	SPECJALNOŚĆ	NR UPB.	PODPIS
INZ. WŁADYSŁAW ZAJKOWSKI	ARCHITEKTURA	BR-413/73	
ASYSTENT ARCHITEKTA	SPECJALNOŚĆ	SUV-108/77	
NR INZ. LESTEK ZAJKOWSKI	KONSTRUKCJA	NR UPB.	PODPIS
KONSTRUKCJA	SPECJALNOŚĆ	SUV-51/98	
	KONSTRUKCJA	NR UPB.	PODPIS
	KONSTRUKCJA	SUV-51/98	