


Hydrant nadziemny Ø 80 mm  
z zasuwą i obudowa

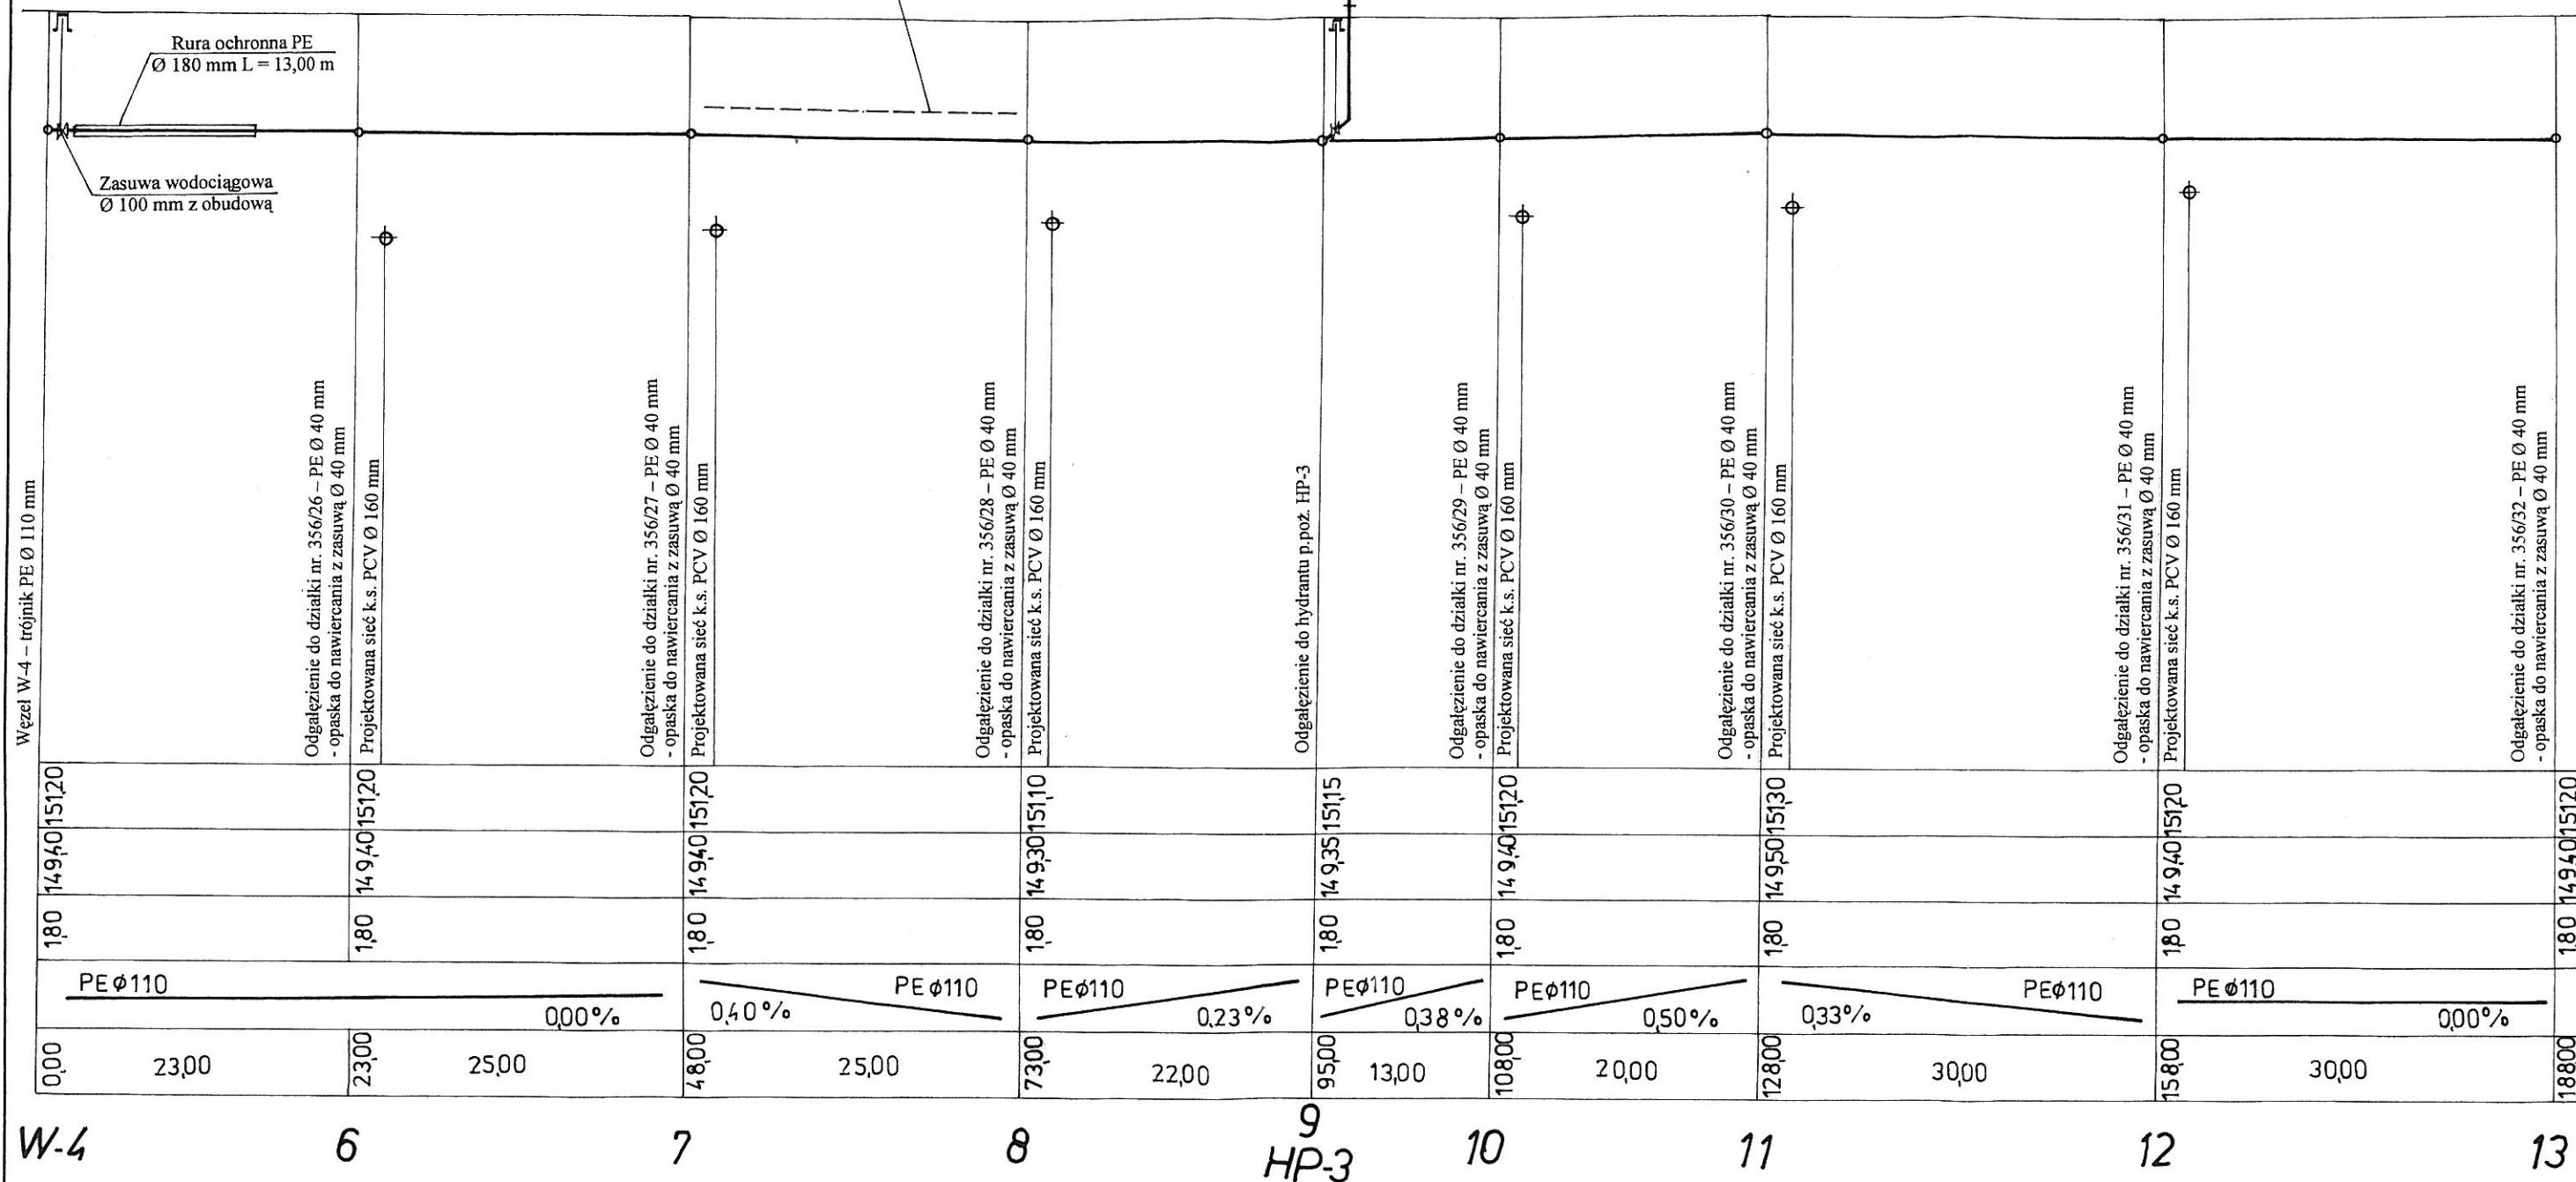


**PROFIL PODŁUŻNY SIECI WODOCIĄGOWEJ**  
**SKALA 1 :100/500**

PROJEKTOWANIE INSTALACJI  
SANITARNYCH I NADZORY  
*Jerzy Marczuk*  
ul. Daszyńskiego 27/24, 11-500 Giżycko  
tel. 28 78 03

Inwestor:		Gmina Krukłanki		K-/08/2014	
		11-612 Krukłanki, ul. 22 Lipca 10		Nr umowy	
Objekt:		SIEĆ WODOCIĄGOWA I SIEĆ KANALIZACJI SANITARNEJ		Nr rys. <b>S-7</b>	
		11-612 Krukłanki, ul. Dworcowa – nr. dz. ewid. 356/9, 355, 356/15, 356/16, 356/18, 356/20, 356/22, 356/24, 356/25, 356/38, 390/34, 390/35, 390/36, 390/37, 390/41, 390/43			
Temat:		Projekt budowlany sieci wodociągowej i sieci kanalizacji sanitarnej		1:100/500	
				Skala rys.	
Projektant	Sprawdzający	Kreślący	Data		
Jerzy Marczuk	mgr inż. Jacek Kozłowski	mgr inż. Jacek Kozłowski	15/11/2014		
SUW/73/82	WAM/115/PWOS/09	WAM/115/PWOS/09	Listopad 2014 r.		



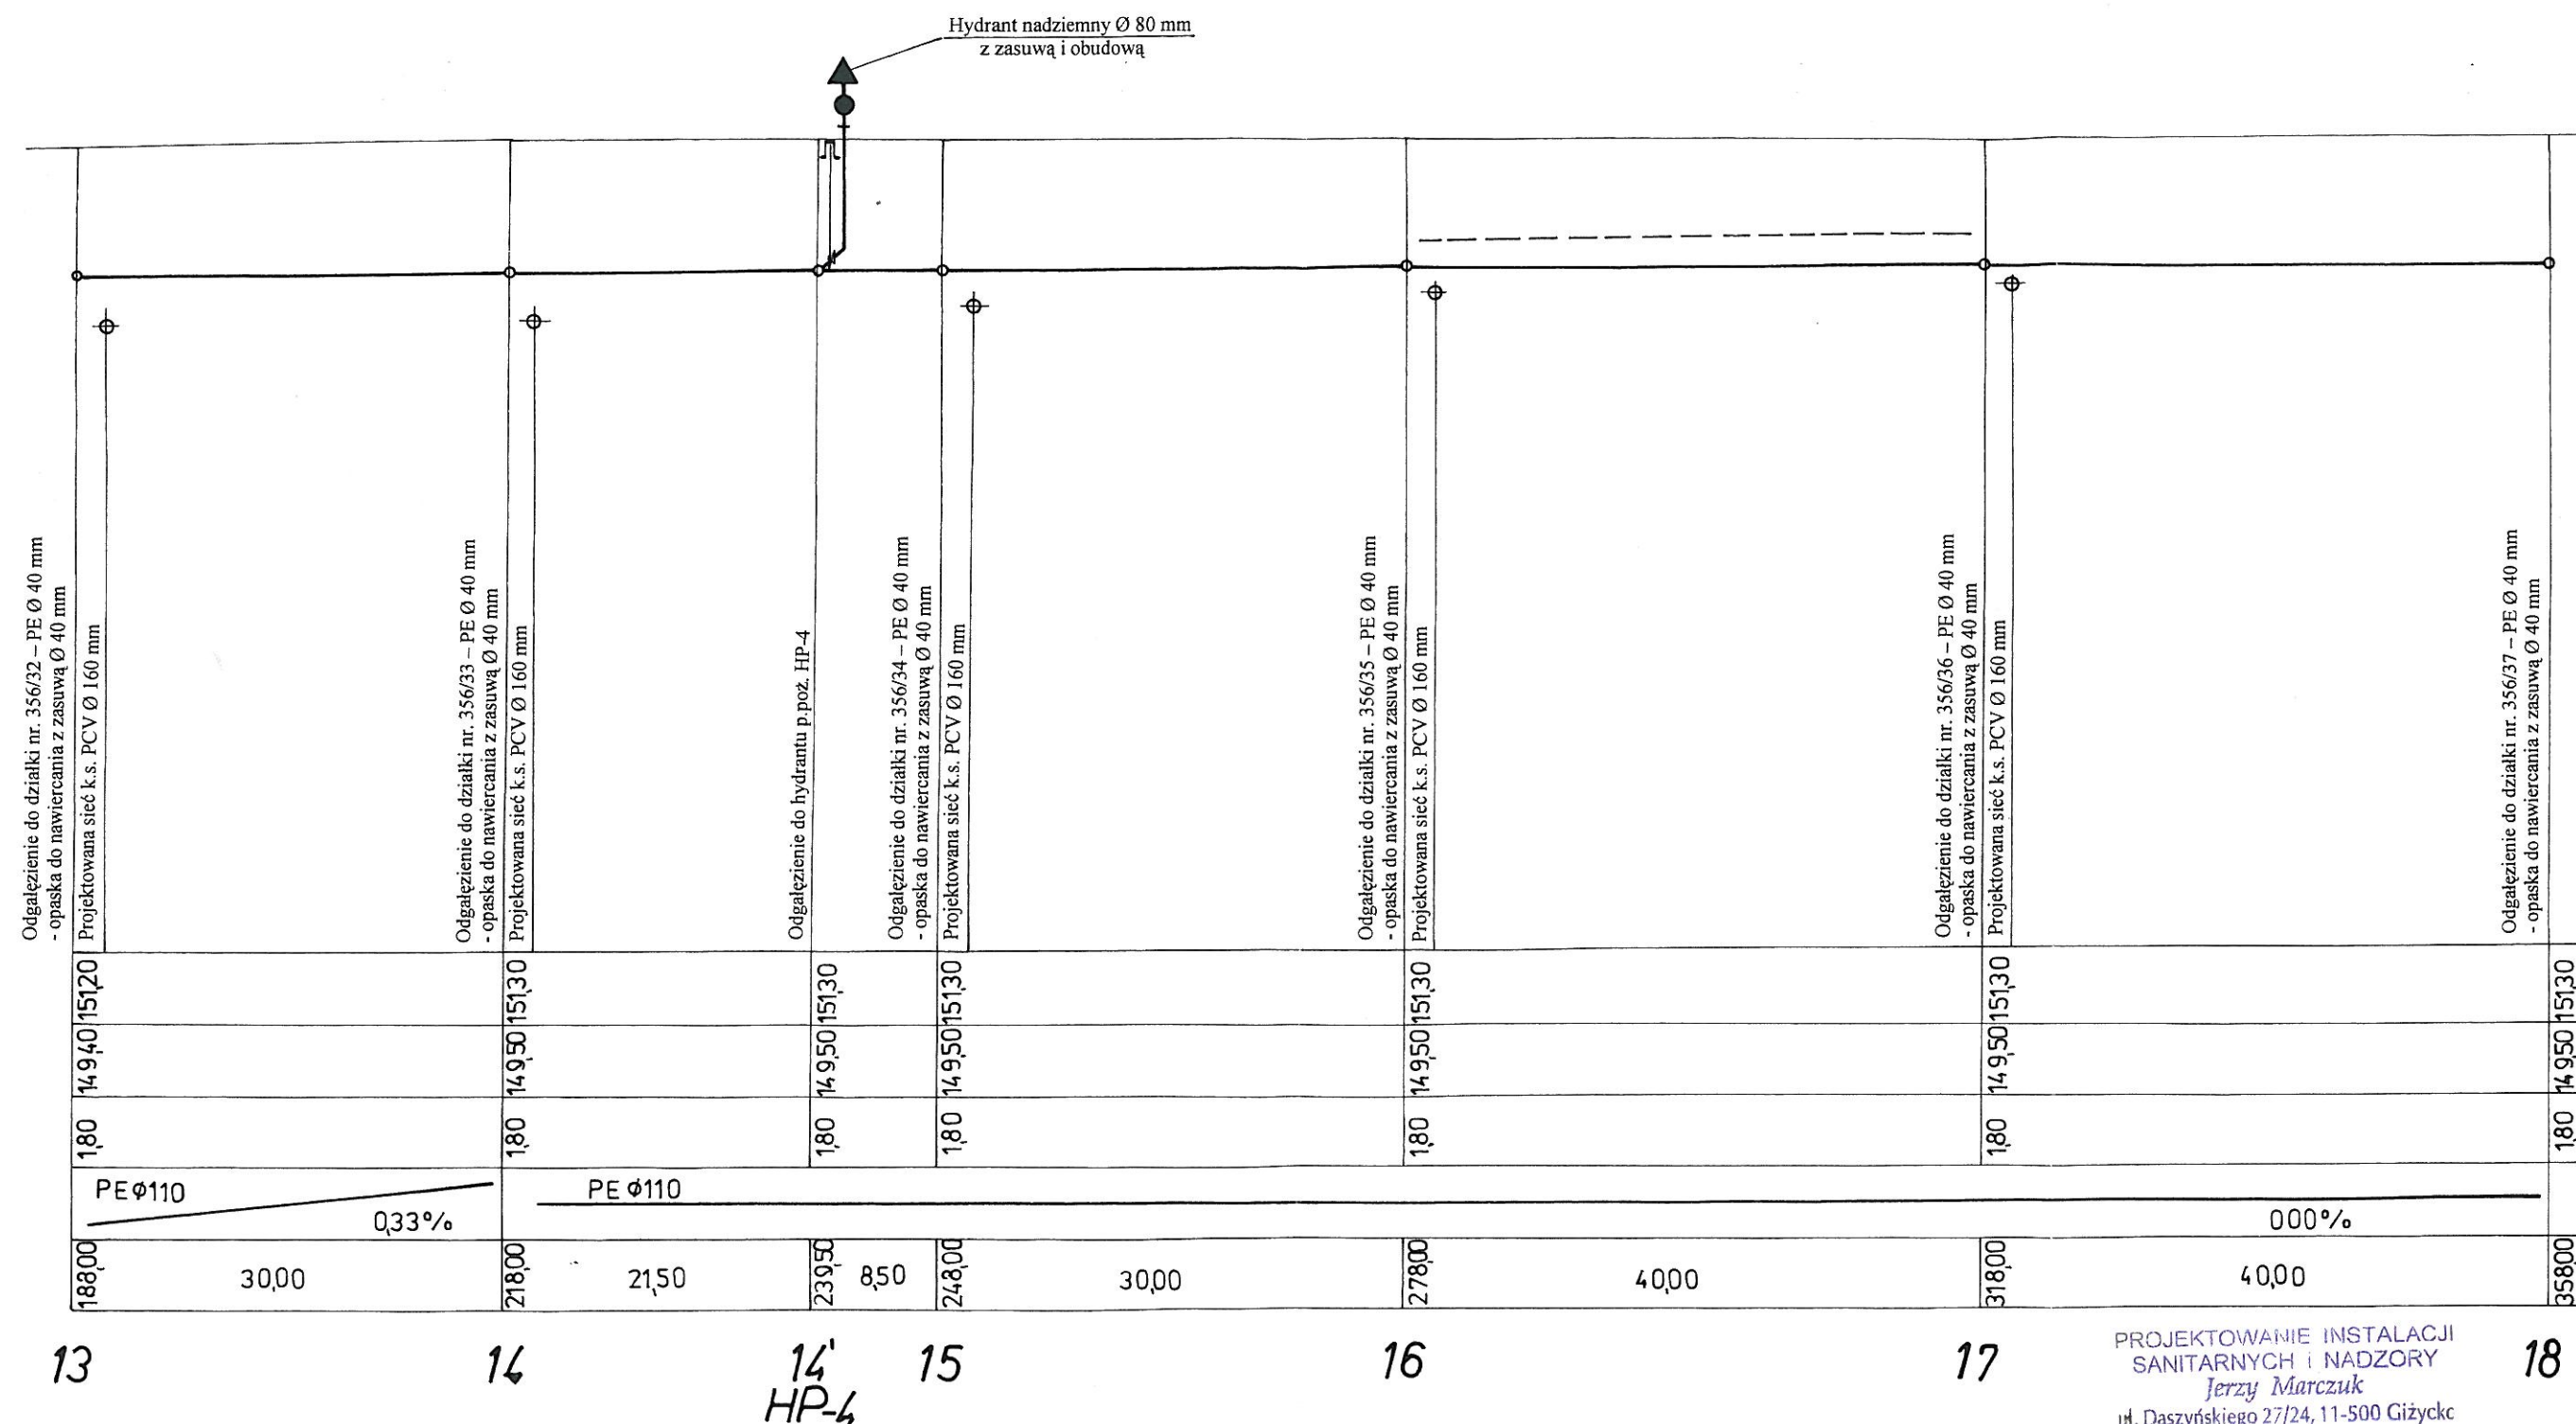

## PROFIL PODŁUŻNY SIECI WODOCIĄGOWEJ

### SKALA 1 : 100/500

PROJEKTOWANIE INSTALACJI  
SANITARNYCH I NADZORY  
Jerzy Marczyk  
ul. Daszyńskiego 27/24, 11-500 Giżycko  
tel. 28 78 03

Inwestor:	Gmina Kruklanki 11-612 Kruklanki, ul. 22 Lipca 10	K-/08/2014 Nr umowy
Obiekt:	SIEĆ WODOCIĄGOWA I SIEĆ KANALIZACJI SANITARNEJ 11-612 Kruklanki, ul. Dworcowa – nr. dz. ewid. 356/9, 355, 356/15, 356/16, 356/18, 356/20, 356/22, 356/24, 356/25, 356/38, 390/34, 390/35, 390/36, 390/37, 390/41, 390/43	Nr rys. <b>S-8</b>
Temat:	Projekt budowlany sieci wodociągowej i sieci kanalizacji sanitarnej	1:100/500 Skala rys.
Projektant	Sprawdzający	Kreślarz
Jerzy Marczyk	mgr inż. Jacek Kozłowski	Data
SUW773/82	WAM/113/PWOS/09	Listopad 2014 r.

# PROFIL PODŁUŻNY SIECI WODOCIĄGOWEJ SKALA 1:100/500

Nr 53

Taśma ostrzegawcza z wkładką metalową  
koloru niebieskiego i napisem  
„UWAGA WODOCIĄG”

Hydrant nadziemny Ø 80 mm  
z zasuwą i obudową

Wcinka W-6  
- trójnik żeliwny  
BK Ø 80/80 mm


Zasuwa wodociągowa  
Ø 100 mm z obudową

Odgąłęzienie do działki nr. 356/37 – PE Ø 40 mm  
- opaska do nawiercania z zasuwą Ø 40 mm

Projektowana sieć k.s. PCV Ø 160 mm

Odgąłęzienie do hydrantu p.poz. HP-5

Istniejąca sieć wodociągowa PCW Ø 90 mm

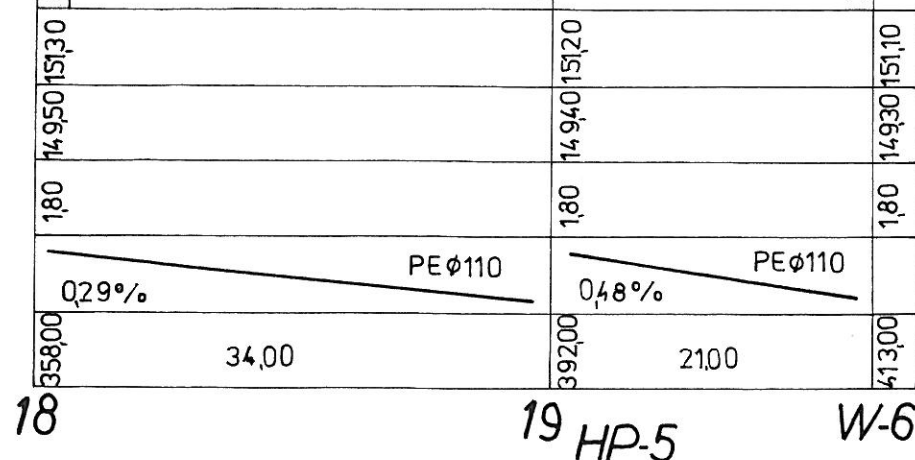


PROJEKTOWANIE INSTALACJI  
SANITARNYCH I NADZORY  
Jerzy Marczyk  
ul. Daszyńskiego 27/24, 11-500 Giżycko  
tel. 28 78 03

Inwestor: Gmina Kruklanki 11-612 Kruklanki, ul. 22 Lipca 10		K-/08/2014 Nr umowy	
Objekt: SIEĆ WODOCIĄGOWA I SIEĆ KANALIZACJI SANITARNEJ 11-612 Kruklanki, ul. Dworcowa – nr. dz. ewid. 356/9, 355, 356/15, 356/16, 356/18, 356/20, 356/22, 356/24, 356/25, 356/38, 390/34, 390/35, 390/36, 390/37, 390/41, 390/43		Nr rys. <b>S-9</b>	
Temat: Projekt budowlany sieci wodociągowej i sieci kanalizacji sanitarnej		1:100/500 Skala rys.	
Projektant Jerzy Marczyk SUW/73/82	Sprawdzający mgr inż. Jacek Kozłowski WAM/15/PWOS/09	Kreślarz mgr inż. Jacek Kozłowski WAM/15/PWOS/09	Data Listopad 2014 r.

BEZ OGRANICZEN W SPEC. I SIECI INSTALACJE SANITARNE



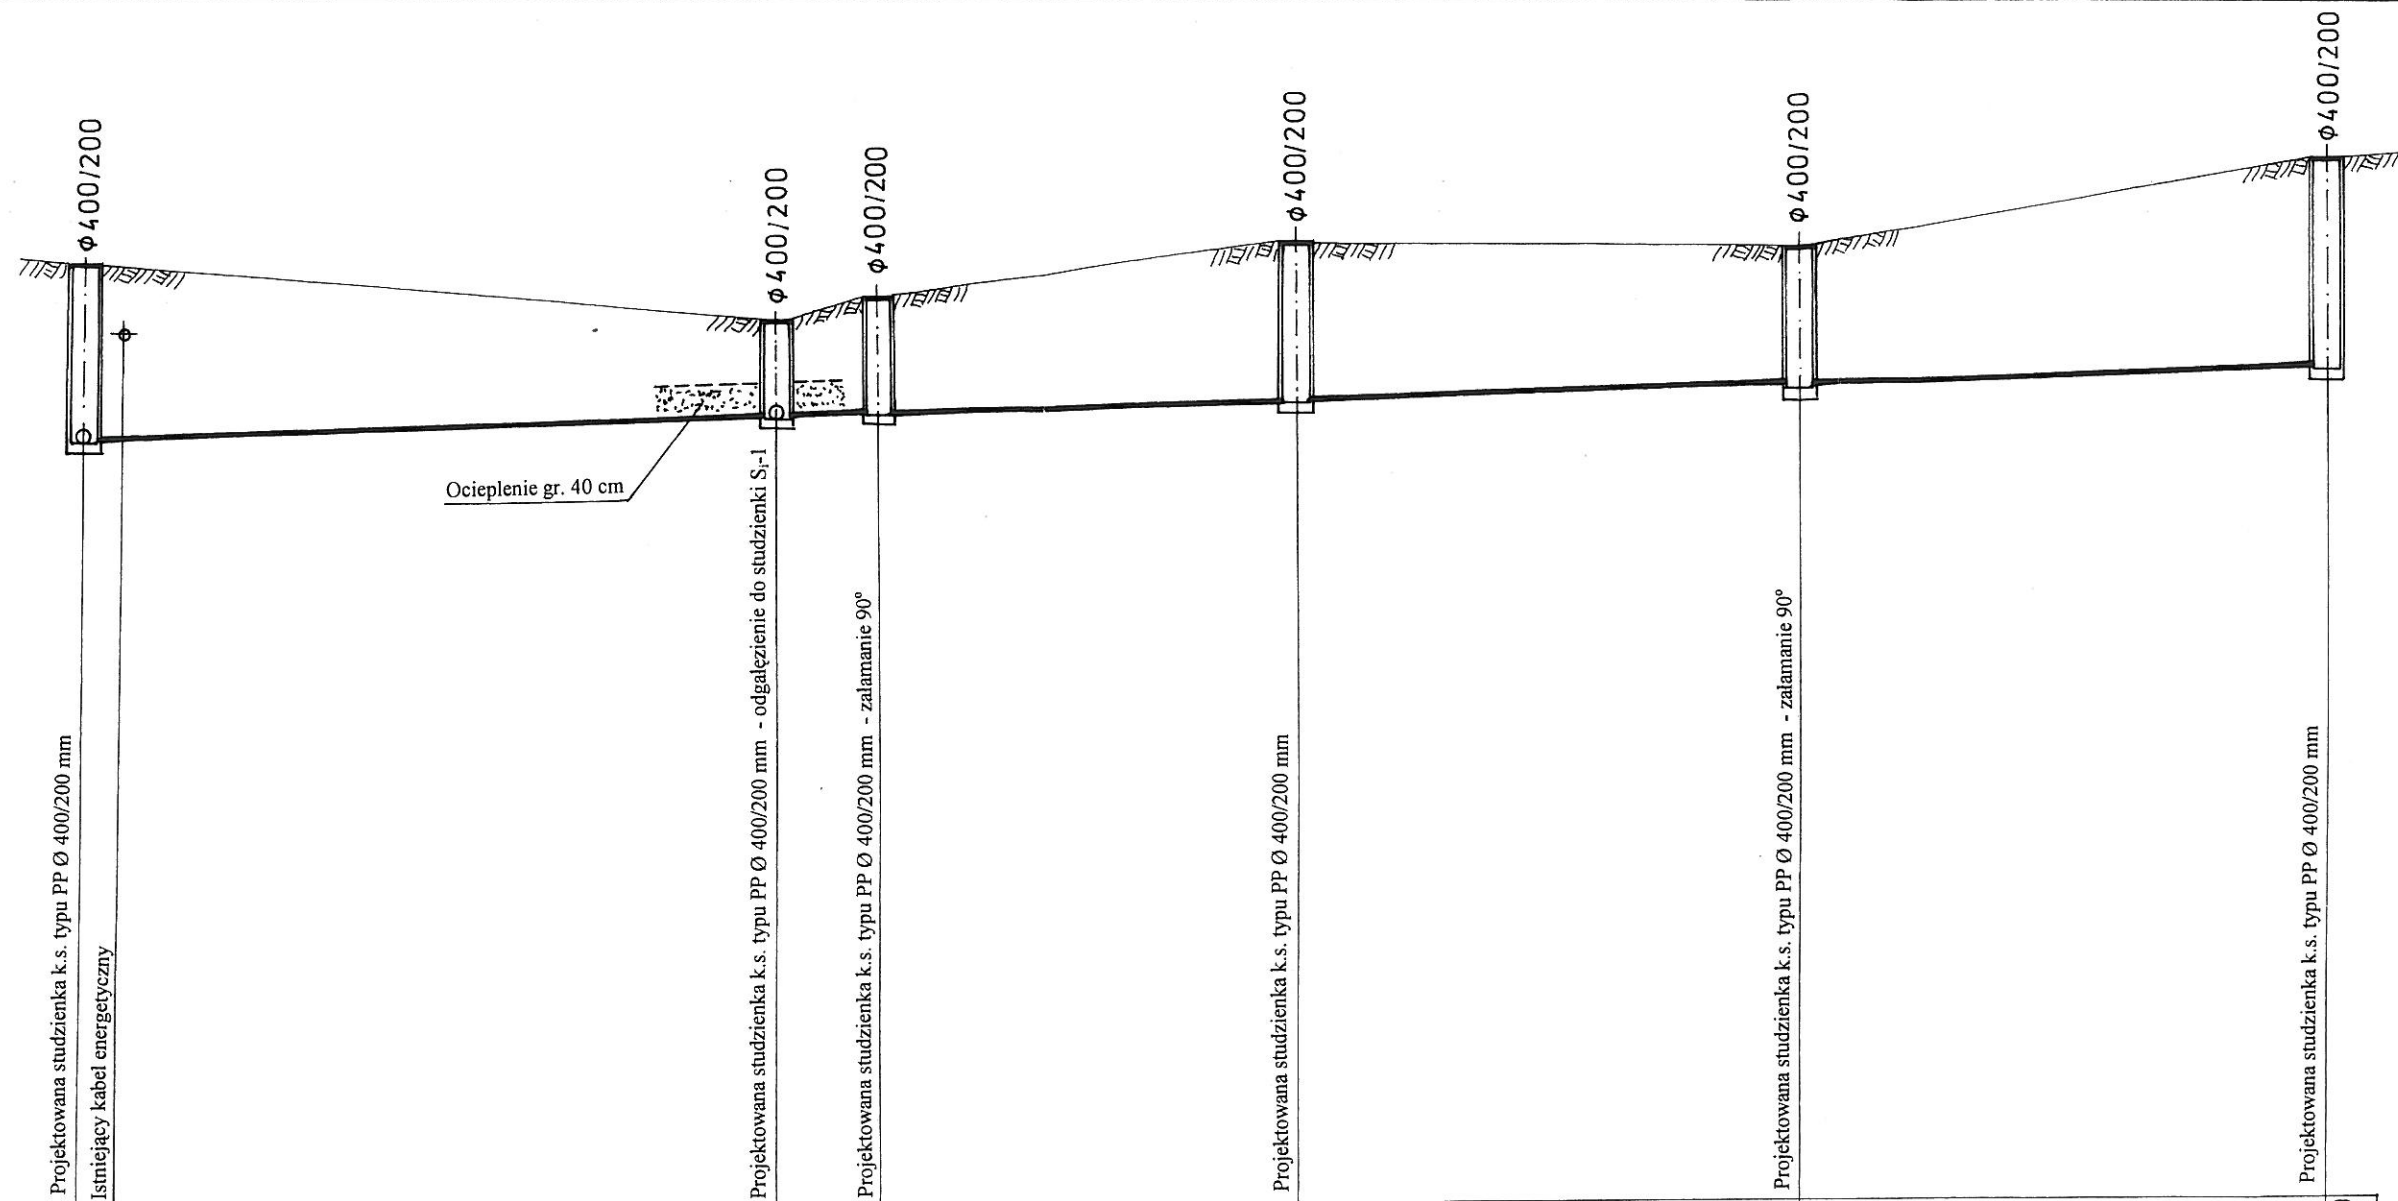


POZIOM PORÓW. 135,00 m n.p.m.									
RZĘDNA TERENU	14,745								14,870
RZĘDNA RUROCIĄGU	14,516								14,589
ZAGŁĘBIENIE	229								281
ŚREDNICA	PCV Ø 200								
SPADEK	0,50%								
ODLEGŁOŚĆ	0,00	46,00	46,00	7,00	53,00	27,50	80,50	33,00	113,50
OZNACZENIA	S-1		S-2	S-3			S-4		S-5
									S-6

# **PROFIL PODŁUŻNY SIECI KANALIZACJI SANITARNEJ SKALA 1:100/500**

PROJEKTOWANIE INSTALACJI  
SANITARNYCH I NADZORY  
Jerzy Marczyk  
ul. Daszyńskiego 27/24, 11-500 Giżycko  
tel. 28 78 03

Inwestor:	Gmina Krukłanki 11-612 Krukłanki, ul. 22 Lipca 10	K-08/2014 Nr umowy
Obiekt:	SIEĆ WODOCIAĞOWA I SIEĆ KANALIZACJI SANITARNEJ 11-612 Krukłanki, ul. Dworcowa – nr. dz. ewid. 356/9, 355, 356/15, 356/16, 356/18, 356/20, 356/22, 356/24, 356/25, 356/38, 390/34, 390/35, 390/36, 390/37, 390/41, 390/43	Nr rys. <b>S-10</b>
Temat:	Projekt budowlany sieci wodociągowej i sieci kanalizacji sanitarnej	Skala 1:100/500
Projektant:	Sprawdzający:	Kreślący:
Jerzy Marczyk	mgr inż. Jerzy Marczyk	mgr inż. Jerzy Marczyk
SUW/73/87	WAM/115/PWOS/09	2014 r.

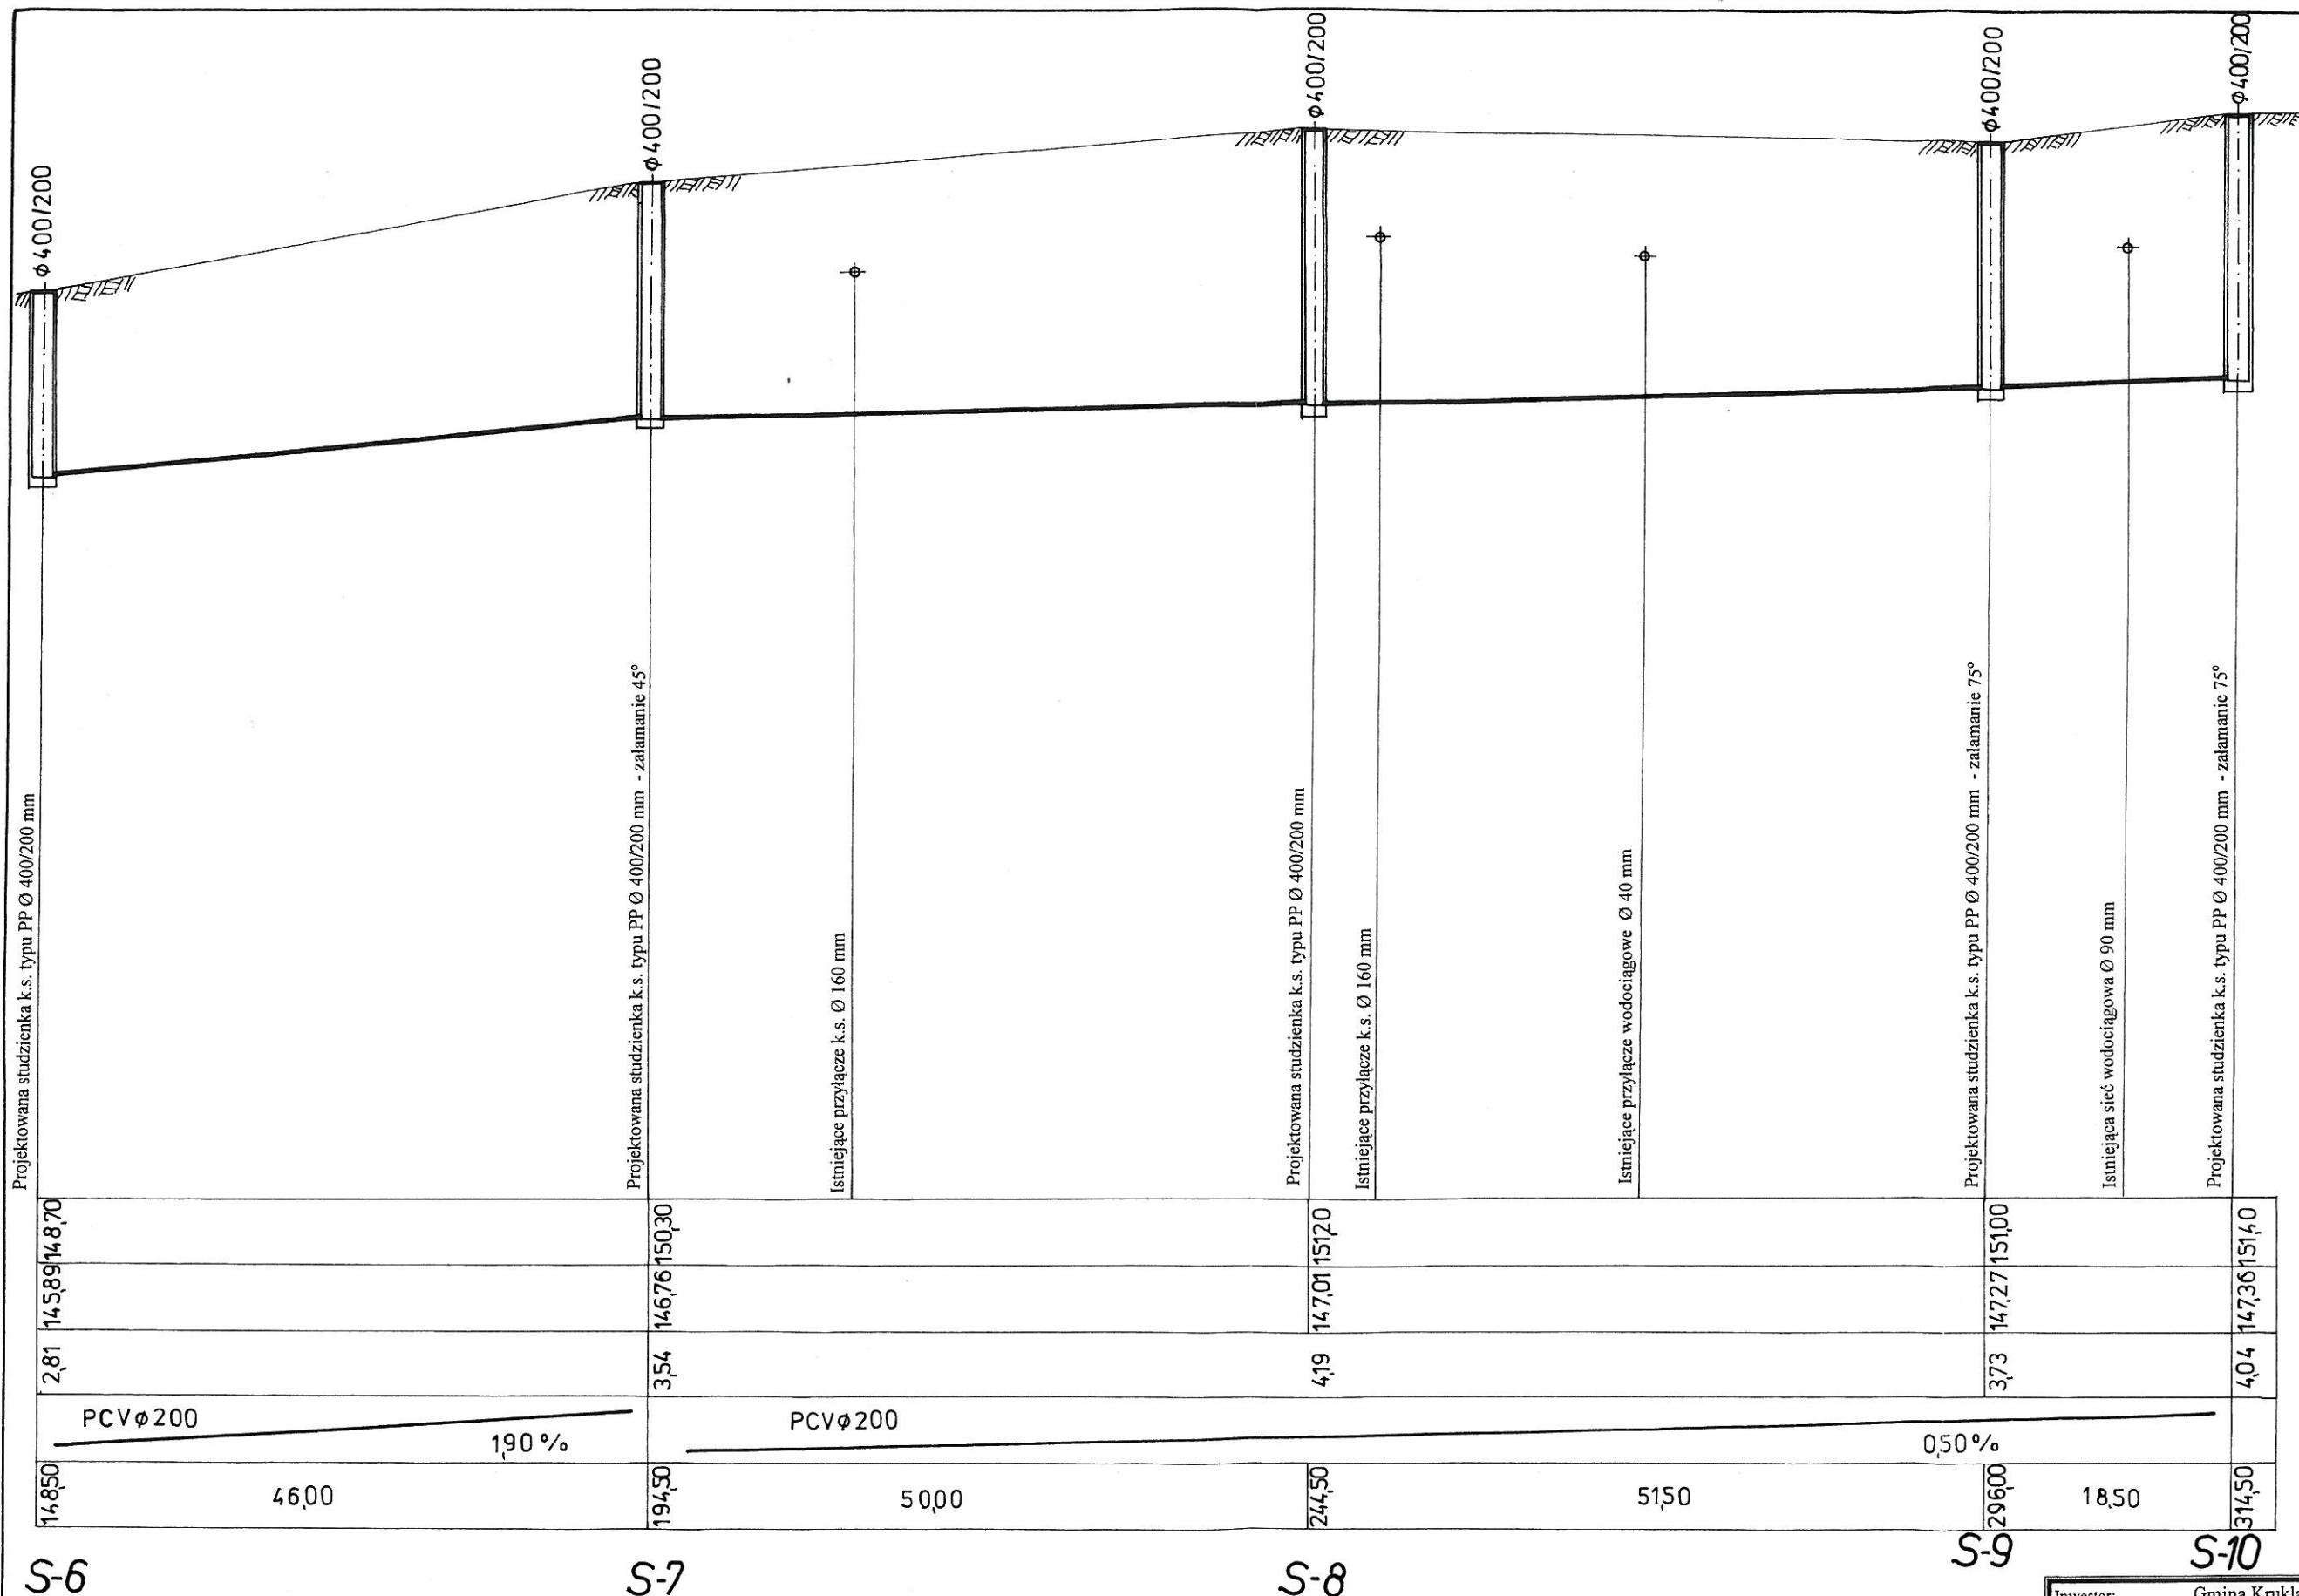


# **PROFIL PODŁUŻNY SIECI KANALIZACJI SANITARNEJ** **SKALA 1:100/500**

PROJEKTOWANIE INSTALACJI  
SANITARNYCH I NADZORY  
Jerzy Marczuk  
ul. Daszyńskiego 27/24, 11-500 Giżycko  
tel. 28 78 03

Investor:	Gmina Kruklanki 11-612 Kruklanki, ul. 22 Lipca 10	K-/08/2014 Nr umowy
Objekt:	SIEĆ WODOCIĄGOWA I SIEĆ KANALIZACJI SANITARNEJ	Nr rys. S-11
11-612 Kruklanki, ul. Dworcowa – nr. dz. ewid. 356/9, 355, 356/15, 356/16, 356/18, 356/20, 356/22, 356/24, 356/25, 356/38, 390/34, 390/35, 390/36, 390/37, 390/41, 390/43		
Temat:	Projekt budowlany sieci wodociągowej i sieci kanalizacji sanitarnej	1:100/500 Skala rys.
Projektant:	Sprawdzający: inż. Jacek Kozłowski	Data:
Jerzy Marczuk	mgr inż. Jacek Kozłowski	01.11.2014
SJW/75/82	Wzrost: 170 cm, Waga: 75 kg, Ciężar ciała: 100 kg	01.11.2014



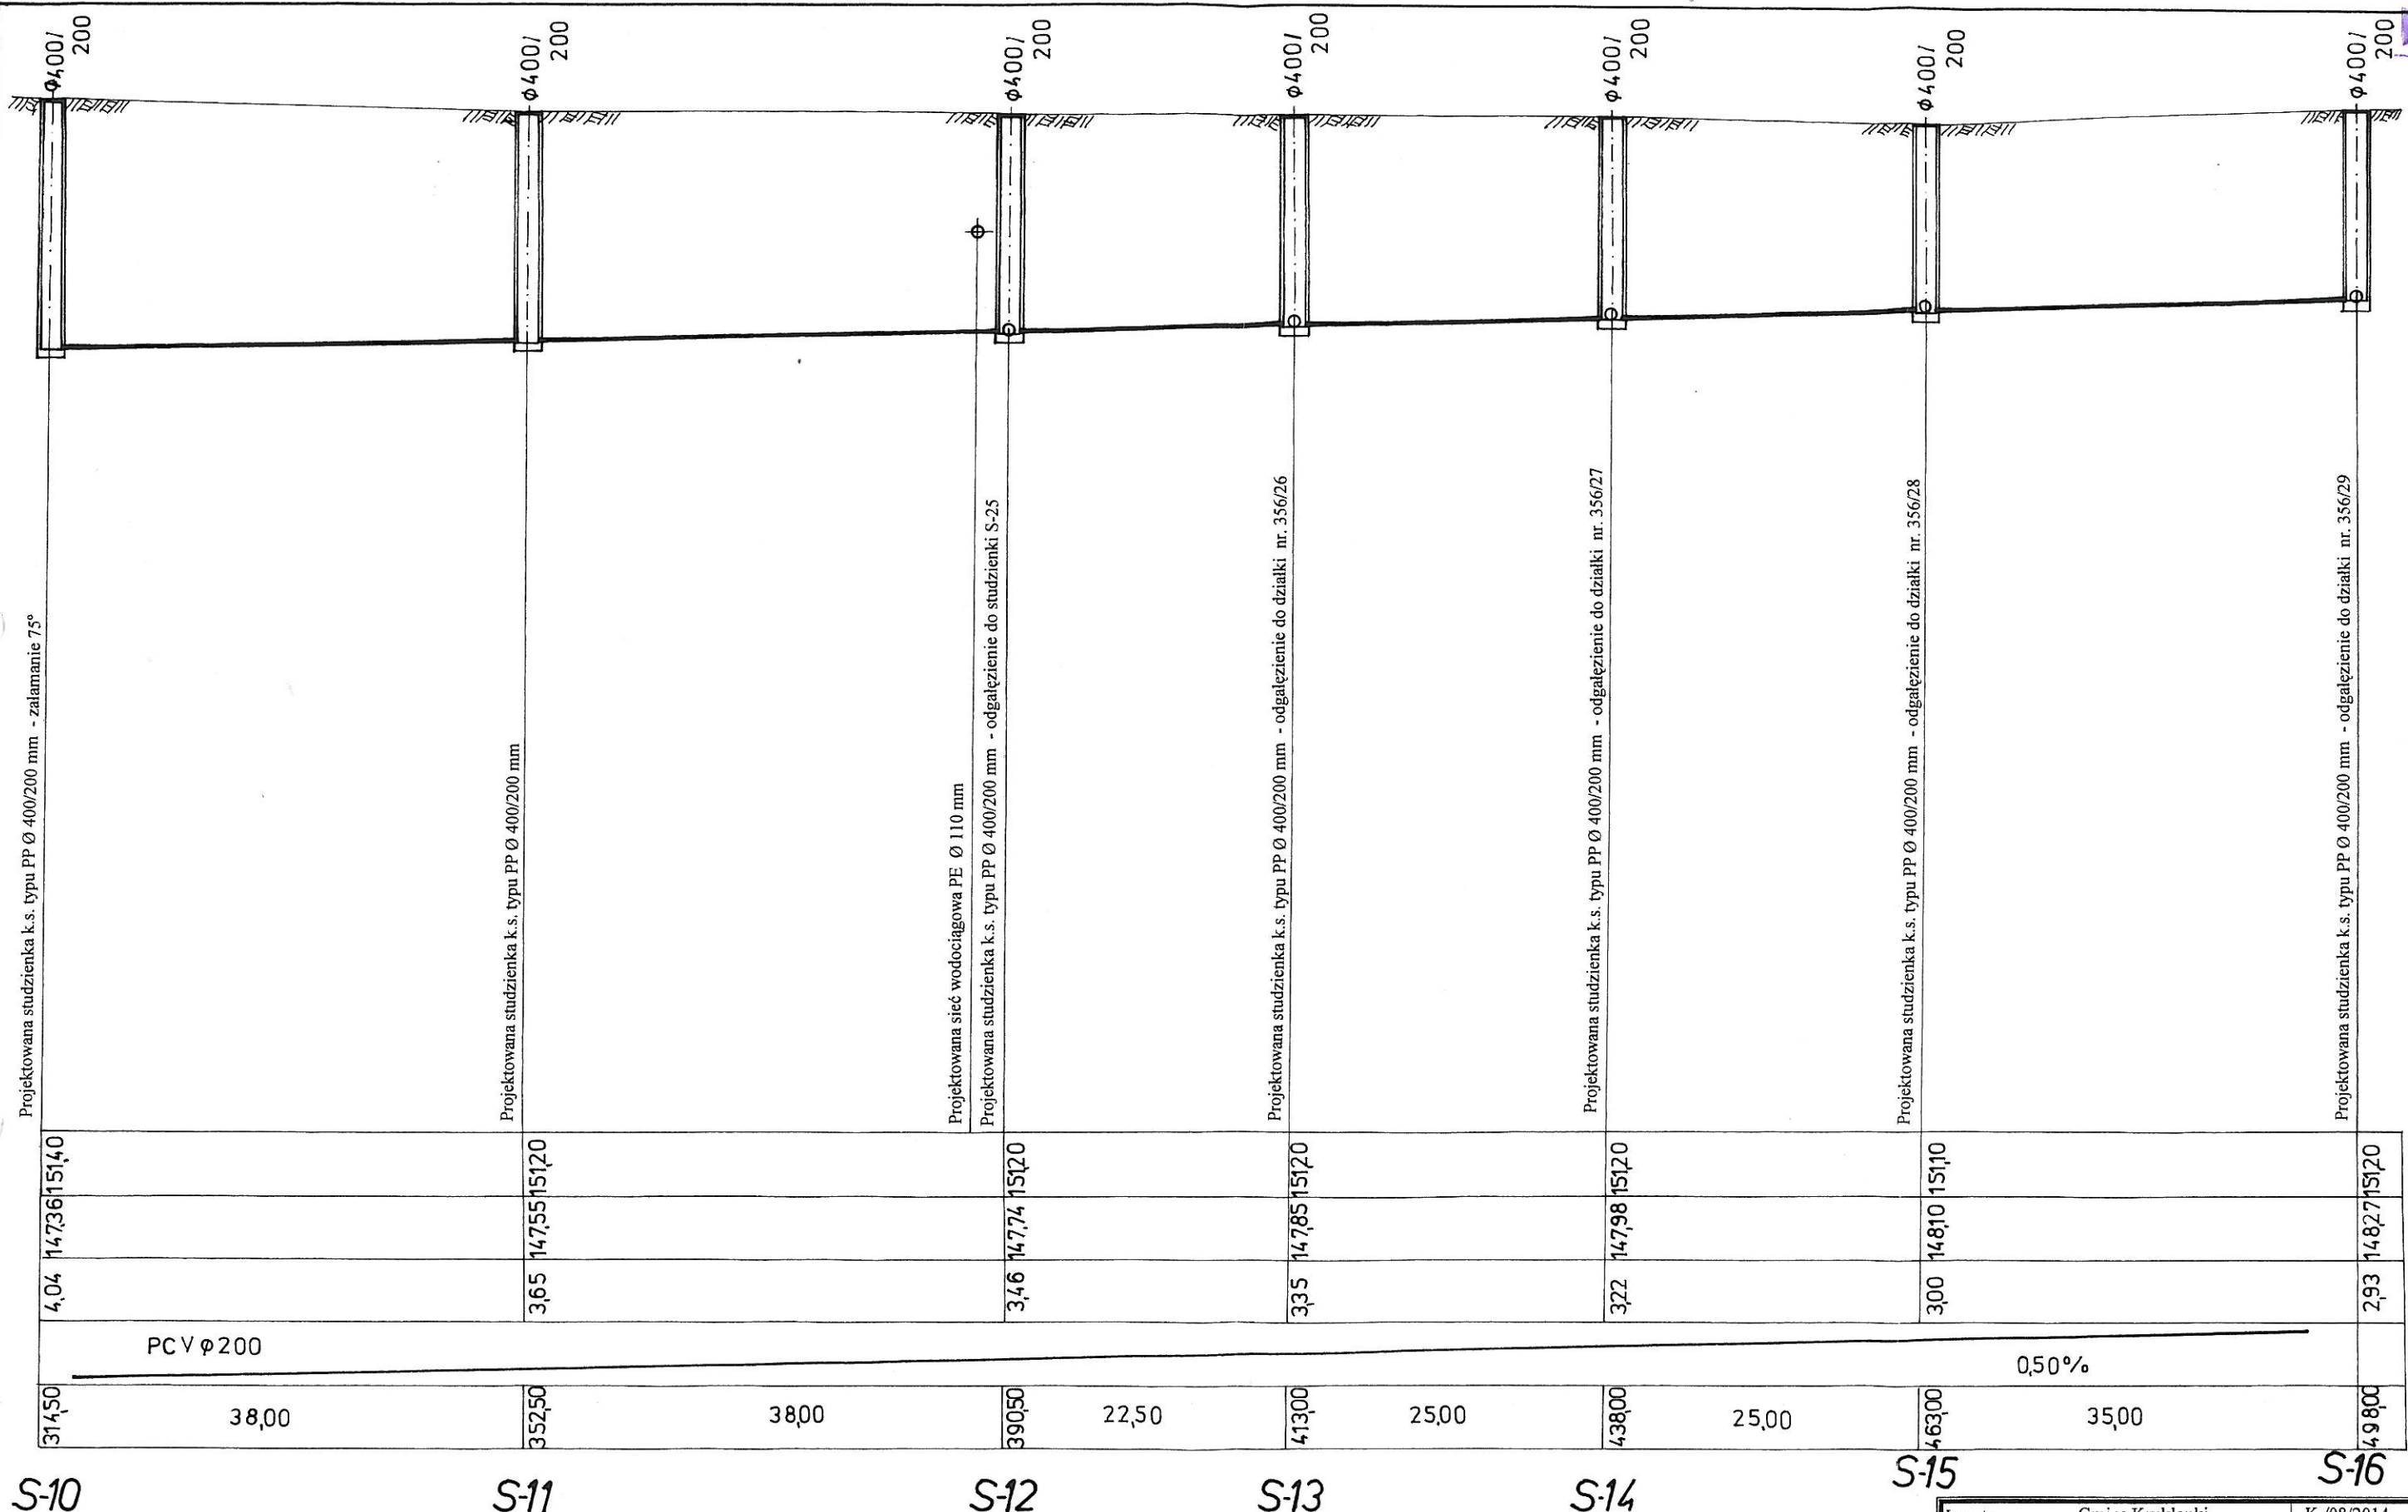

**PROFIL PODŁUŻNY SIECI KANALIZACJI  
SANITARNEJ  
SKALA 1:100/500**

PROJEKTOWANIE INSTALACJI  
SANITARNYCH I NADZORY  
Jerzy Marczyk  
ul. Daszyńskiego 27/24, 11-500 Giżycko  
tel. 28 78 03

Inwestor:	Gmina Kruklanki 11-612 Kruklanki, ul. 22 Lipca 10	K-/08/2014 Nr umowy
Obiekt:	SIEĆ WODOCIĄGOWA I SIEĆ KANALIZACJI SANITARNEJ 11-612 Kruklanki, ul. Dworcowa – nr. dz. ewid. 356/9, 355, 356/15, 356/16, 356/18, 356/20, 356/22, 356/24, 356/25, 356/38, 390/34, 390/35, 390/36, 390/37, 390/41, 390/43	Nr rys. <b>S-12</b>
Temat:	Projekt budowlany sieci wodociągowej i sieci kanalizacji sanitarnej	1:100/500 Skala rys. <b>Kruklanki</b>
Projektant:	Sprawdzający: <b>mgr inż. Jerzy Marczyk</b> mgr inż. <b>Andrzej Kozłowski</b>	Data: <b>11.10.2014</b> Lp. <b>1</b>
SUW 73/82	WAM 1337405/09 SPEC. INSTALACJE SANITARNE	2014