


# **PROFIL PODŁUŻNY SIECI KANALIZACJI SANITARNEJ** **SKALA 1:100/500**

PROJEKTOWANIE INSTALACJI  
SANITARNYCH I NADZORY  
Jerzy Marczyk  
ul. Daszyńskiego 27/24, 11-500 Giżycko  
tel. 28 78 03

Inwestor:	Gmina Kruklanki 11-612 Kruklanki, ul. 22 Lipca 10	K-08/2014 Nr umowy
Obiekt:	SIEĆ WODOCIĄGOWA I SIEĆ KANALIZACJI SANITARNEJ	Nr rys. <b>S-13</b>
Temat:	Projekt budowlany sieci wodociągowej i sieci kanalizacji sanitarnej	1:100/500 Skala rys.
Projektant:	Sprawdzający: WAM/15/BWQS/09/11 mgr inż. Jerzy Marczyk	Kreślący: Data mgr inż. Jacek Kozłowski 2014 r.
SUW/73/82	WAM/15/BWQS/09/11	2014 r.

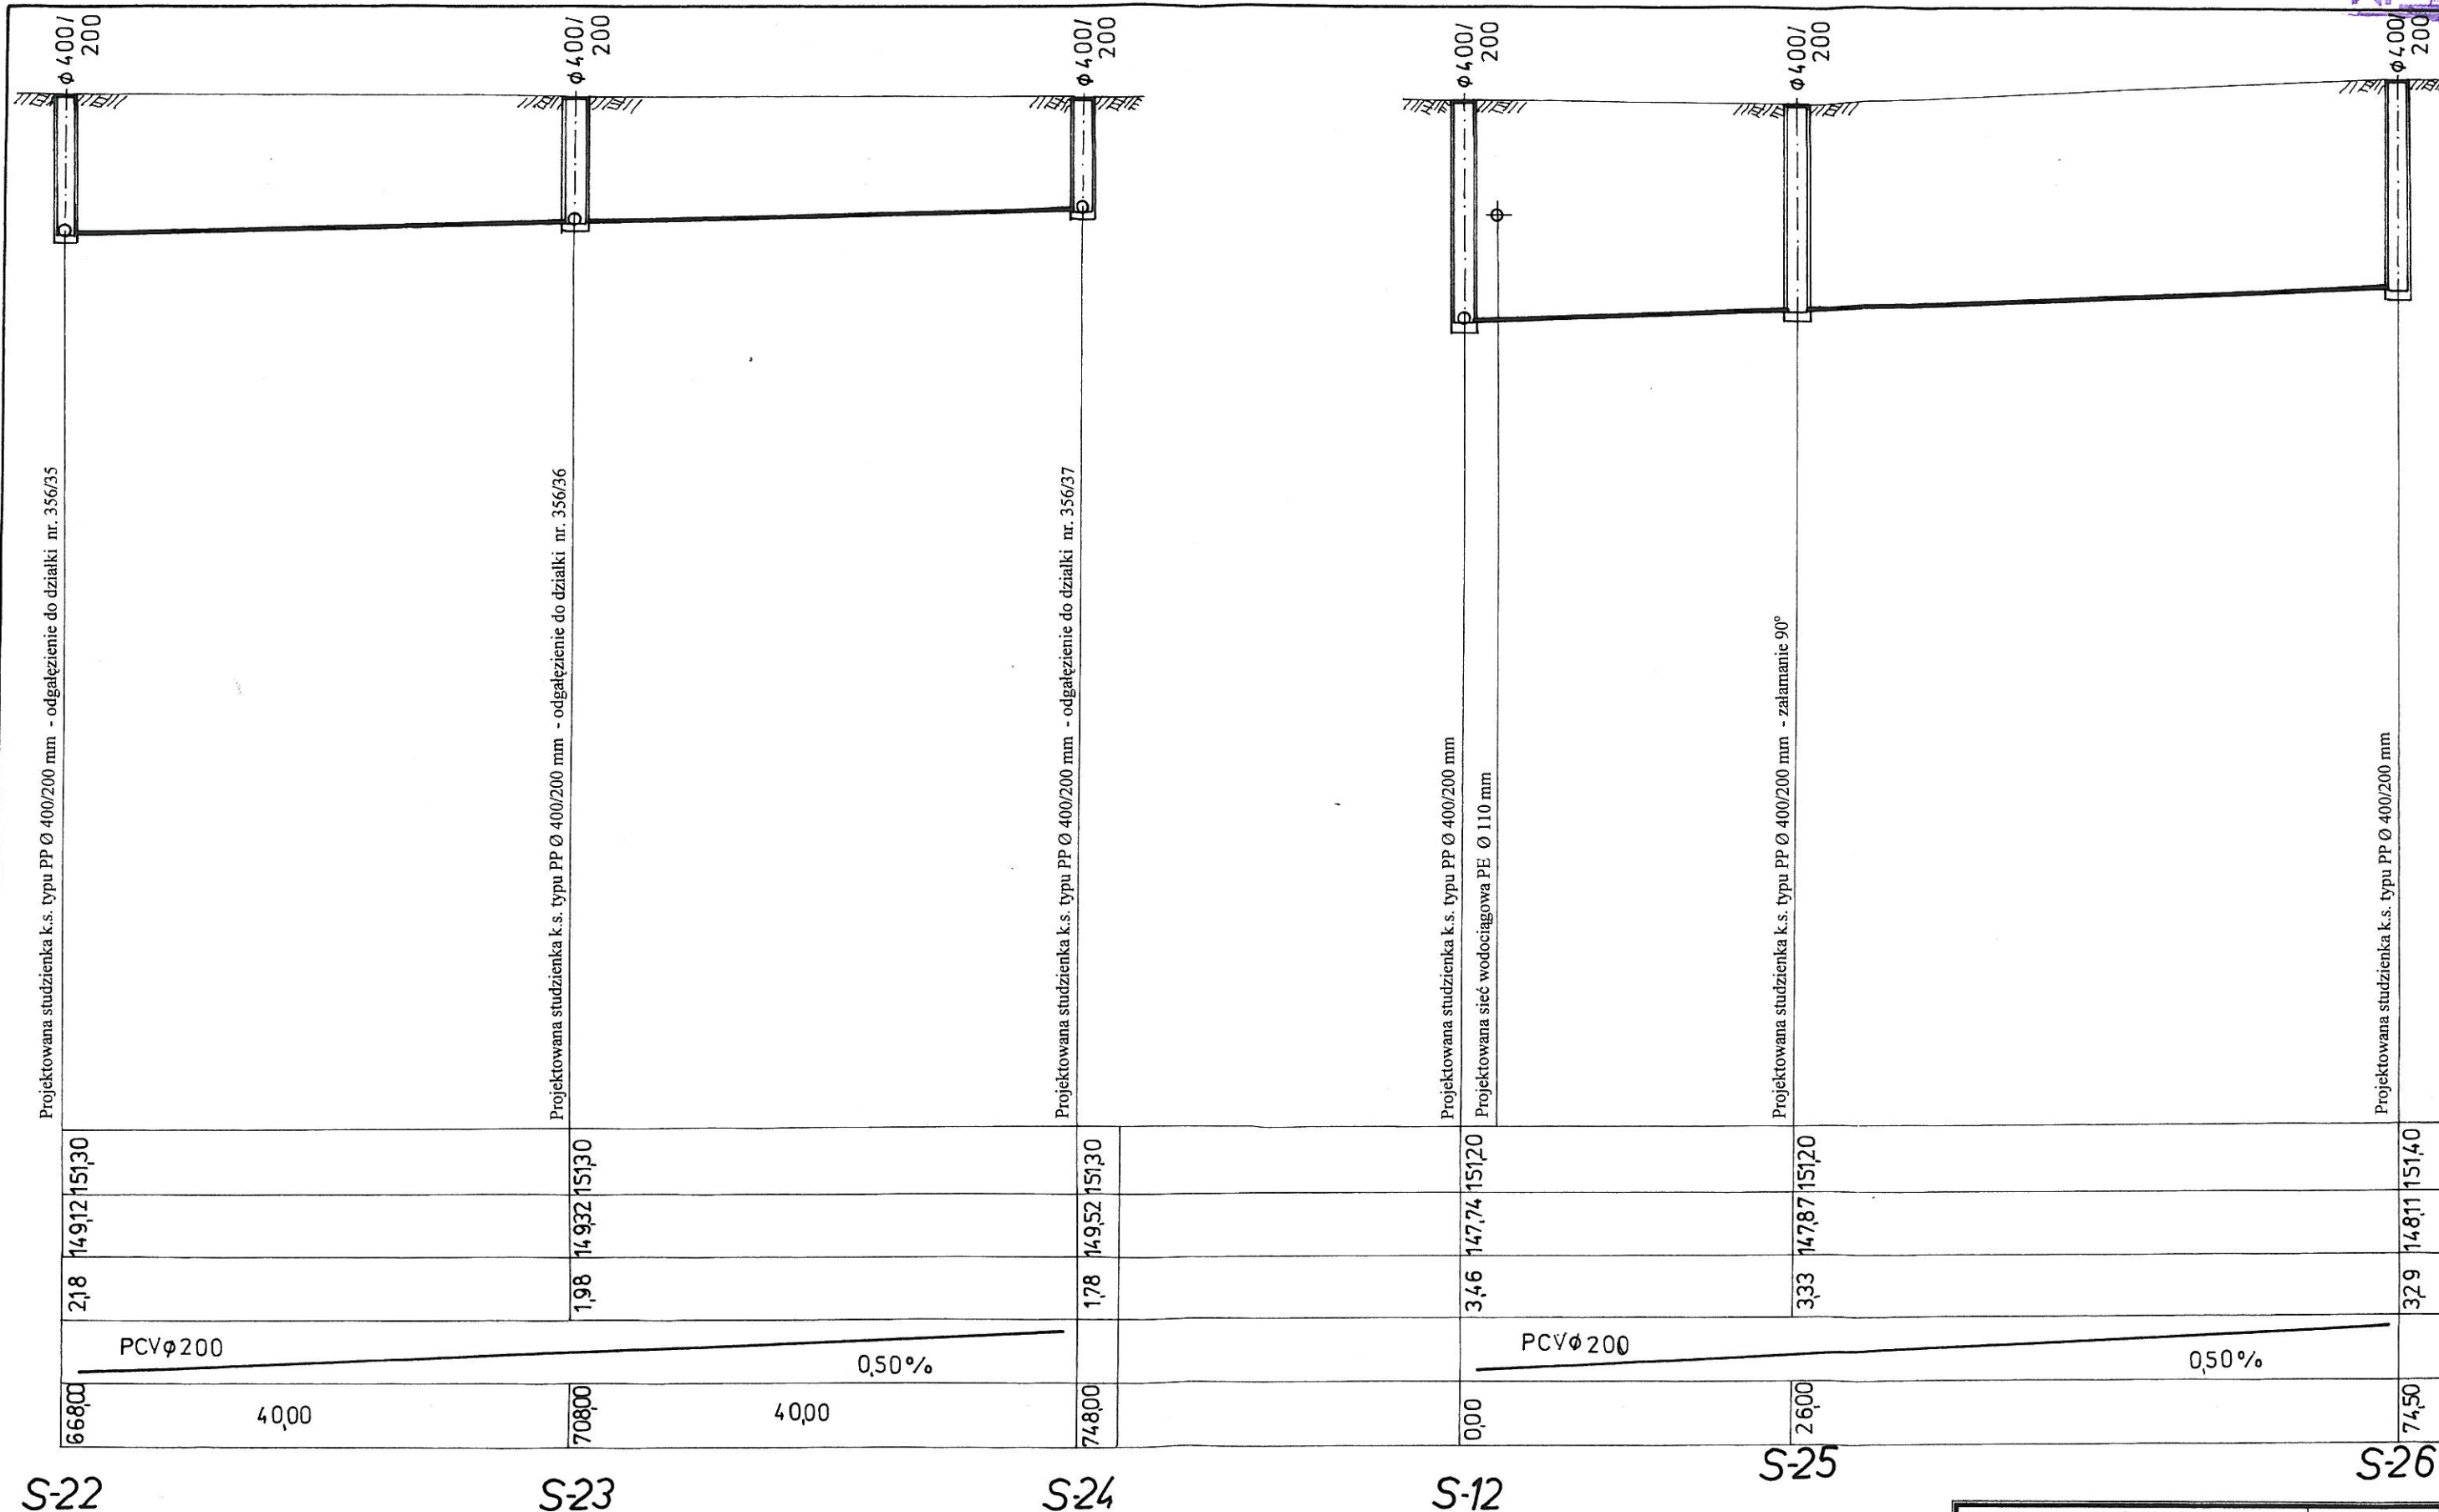


# **PROFIL PODŁUŻNY SIECI KANALIZACJI SANITARNEJ SKALA 1:100/500**

PROJEKTOWANIE INSTALACJI  
SANITARNYCH I NADZORY  
Jerzy Marczyk  
ul. Daszyńskiego 27/24, 11-500 Giżycko  
tel. 28 78 03

Inwestor:	Gmina Krukłanki	K-/08/2014
	11-612 Krukłanki, ul. 22 Lipca 10	Nr umowy
Obiekt:	SIEĆ WODOCIĄGOWA I SIEĆ KANALIZACJI SANITARNEJ	Nr rys. <b>S-14</b>
	11-612 Krukłanki, ul. Dworcowa – nr. dz. ewid. 356/9, 355, 356/15, 356/16, 356/18, 356/20, 356/22, 356/24, 356/25, 356/38, 390/34, 390/35, 390/36, 390/37, 390/41, 390/43	
Temat:	Projekt budowlany sieci wodociągowej i sieci kanalizacji sanitarnej	1:100/500
Projektant	Sprawdzający	Kreślący
Jerzy Marczyk	mgr inż. Jerzy Kozłowski	mgr inż. Jerzy Kozłowski
SUM-75/82	WAM-15/PWOS-09	1115/PWOS-09
		1115/PWOS-09



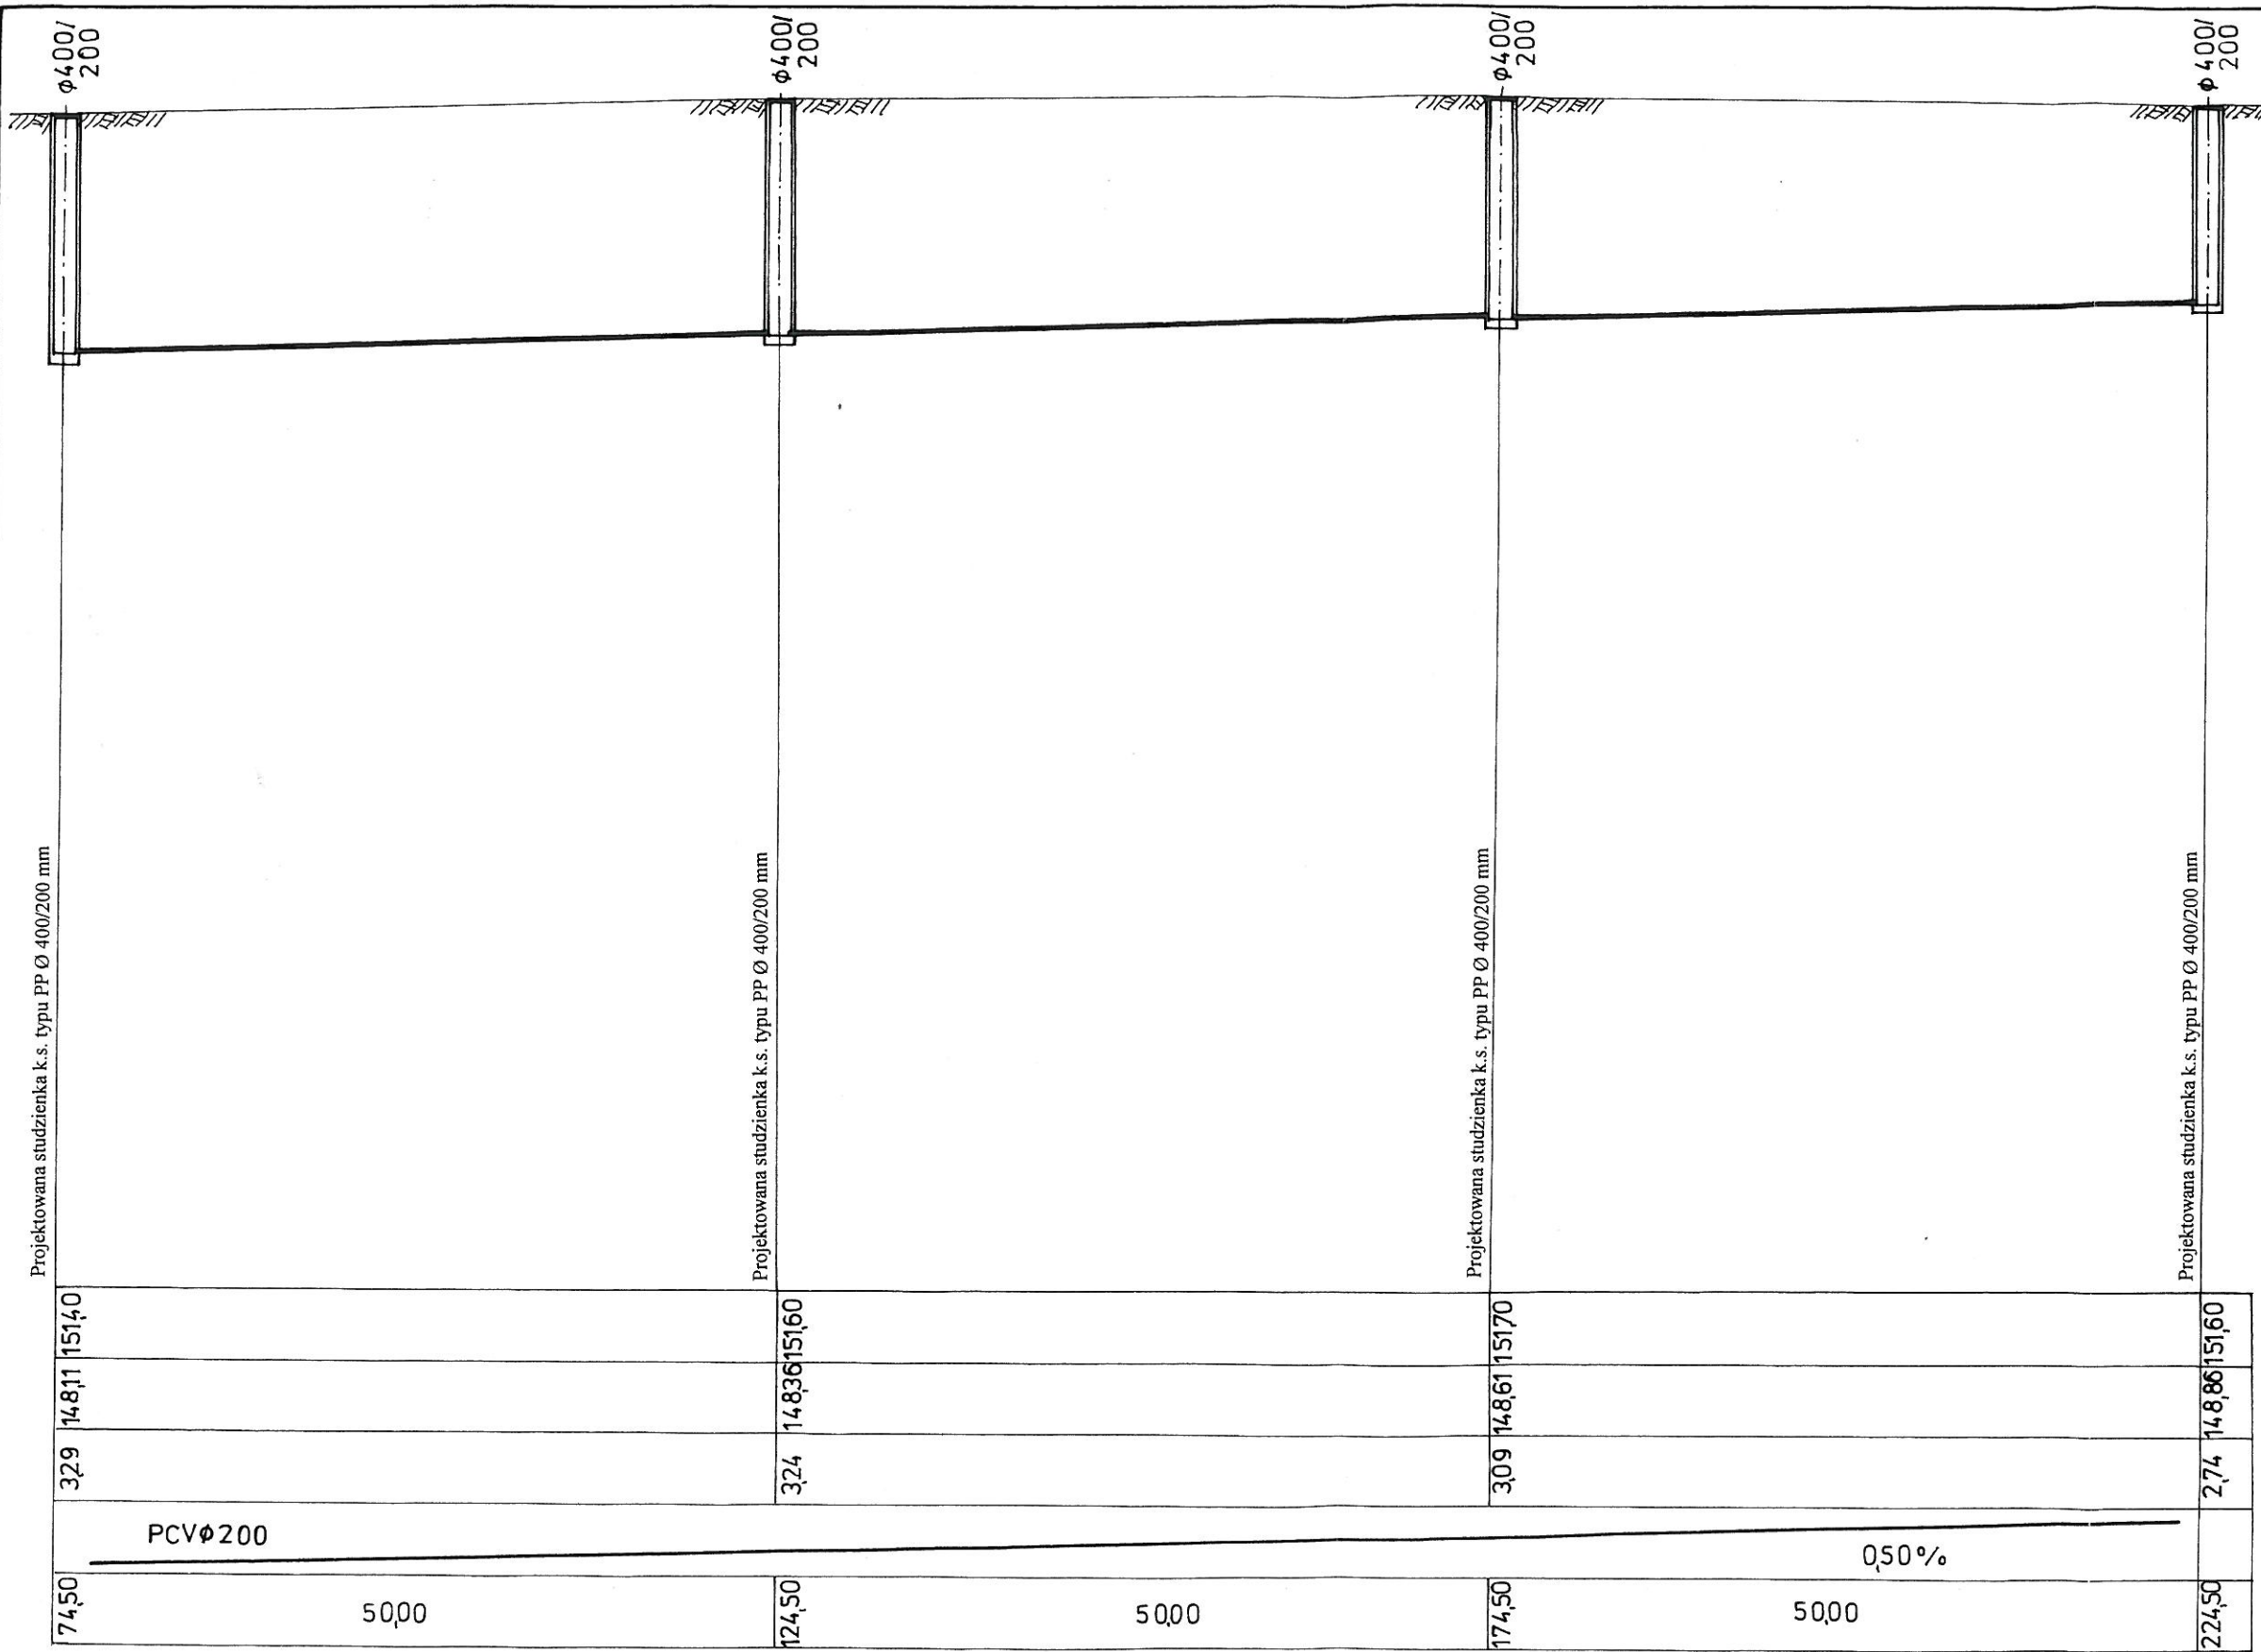


S-26 S-27 S-28 S-29

# **PROFIL PODŁUŻNY SIECI KANALIZACJI SANITARNEJ SKALA 1:100/500**

PROJEKTOWANIE INSTALACJI  
SANITARNYCH I NADZORY  
Jerzy Marczuk  
ul. Daszyńskiego 27/24, 11-500 Giżycko  
tel. 28 78 03

Investor:	Gmina Krukłanki 11-612 Krukłanki, ul. 22 Lipca 10	K-/08/2014 Nr umowy
Obiekt:	SIEĆ WODOCIĄGOWA I SIEĆ KANALIZACJI SANITARNEJ	Nr rys. <b>S-15</b>
11-612 Krukłanki, ul. Dworcowa – nr. dz. ewid. 356/9, 355, 356/15, 356/16, 356/18, 356/20, 356/22, 356/24, 356/25, 356/38, 390/34, 390/35, 390/36, 390/37, 390/41, 390/43		
Temat:	Projekt budowlany sieci wodociągowej i sieci kanalizacji sanitarnej	1:100/500 Skala rys.
Projektant:	Sprawdzący: mgr inż. Jacek Kozłowski	Kreślący: Data
Jerzy Marczuk	mgr inż. Jacek Kozłowski	15.11.2014
SUW/73/82	WAM/115/PWOS/09	15.11.2014
		2014 r.

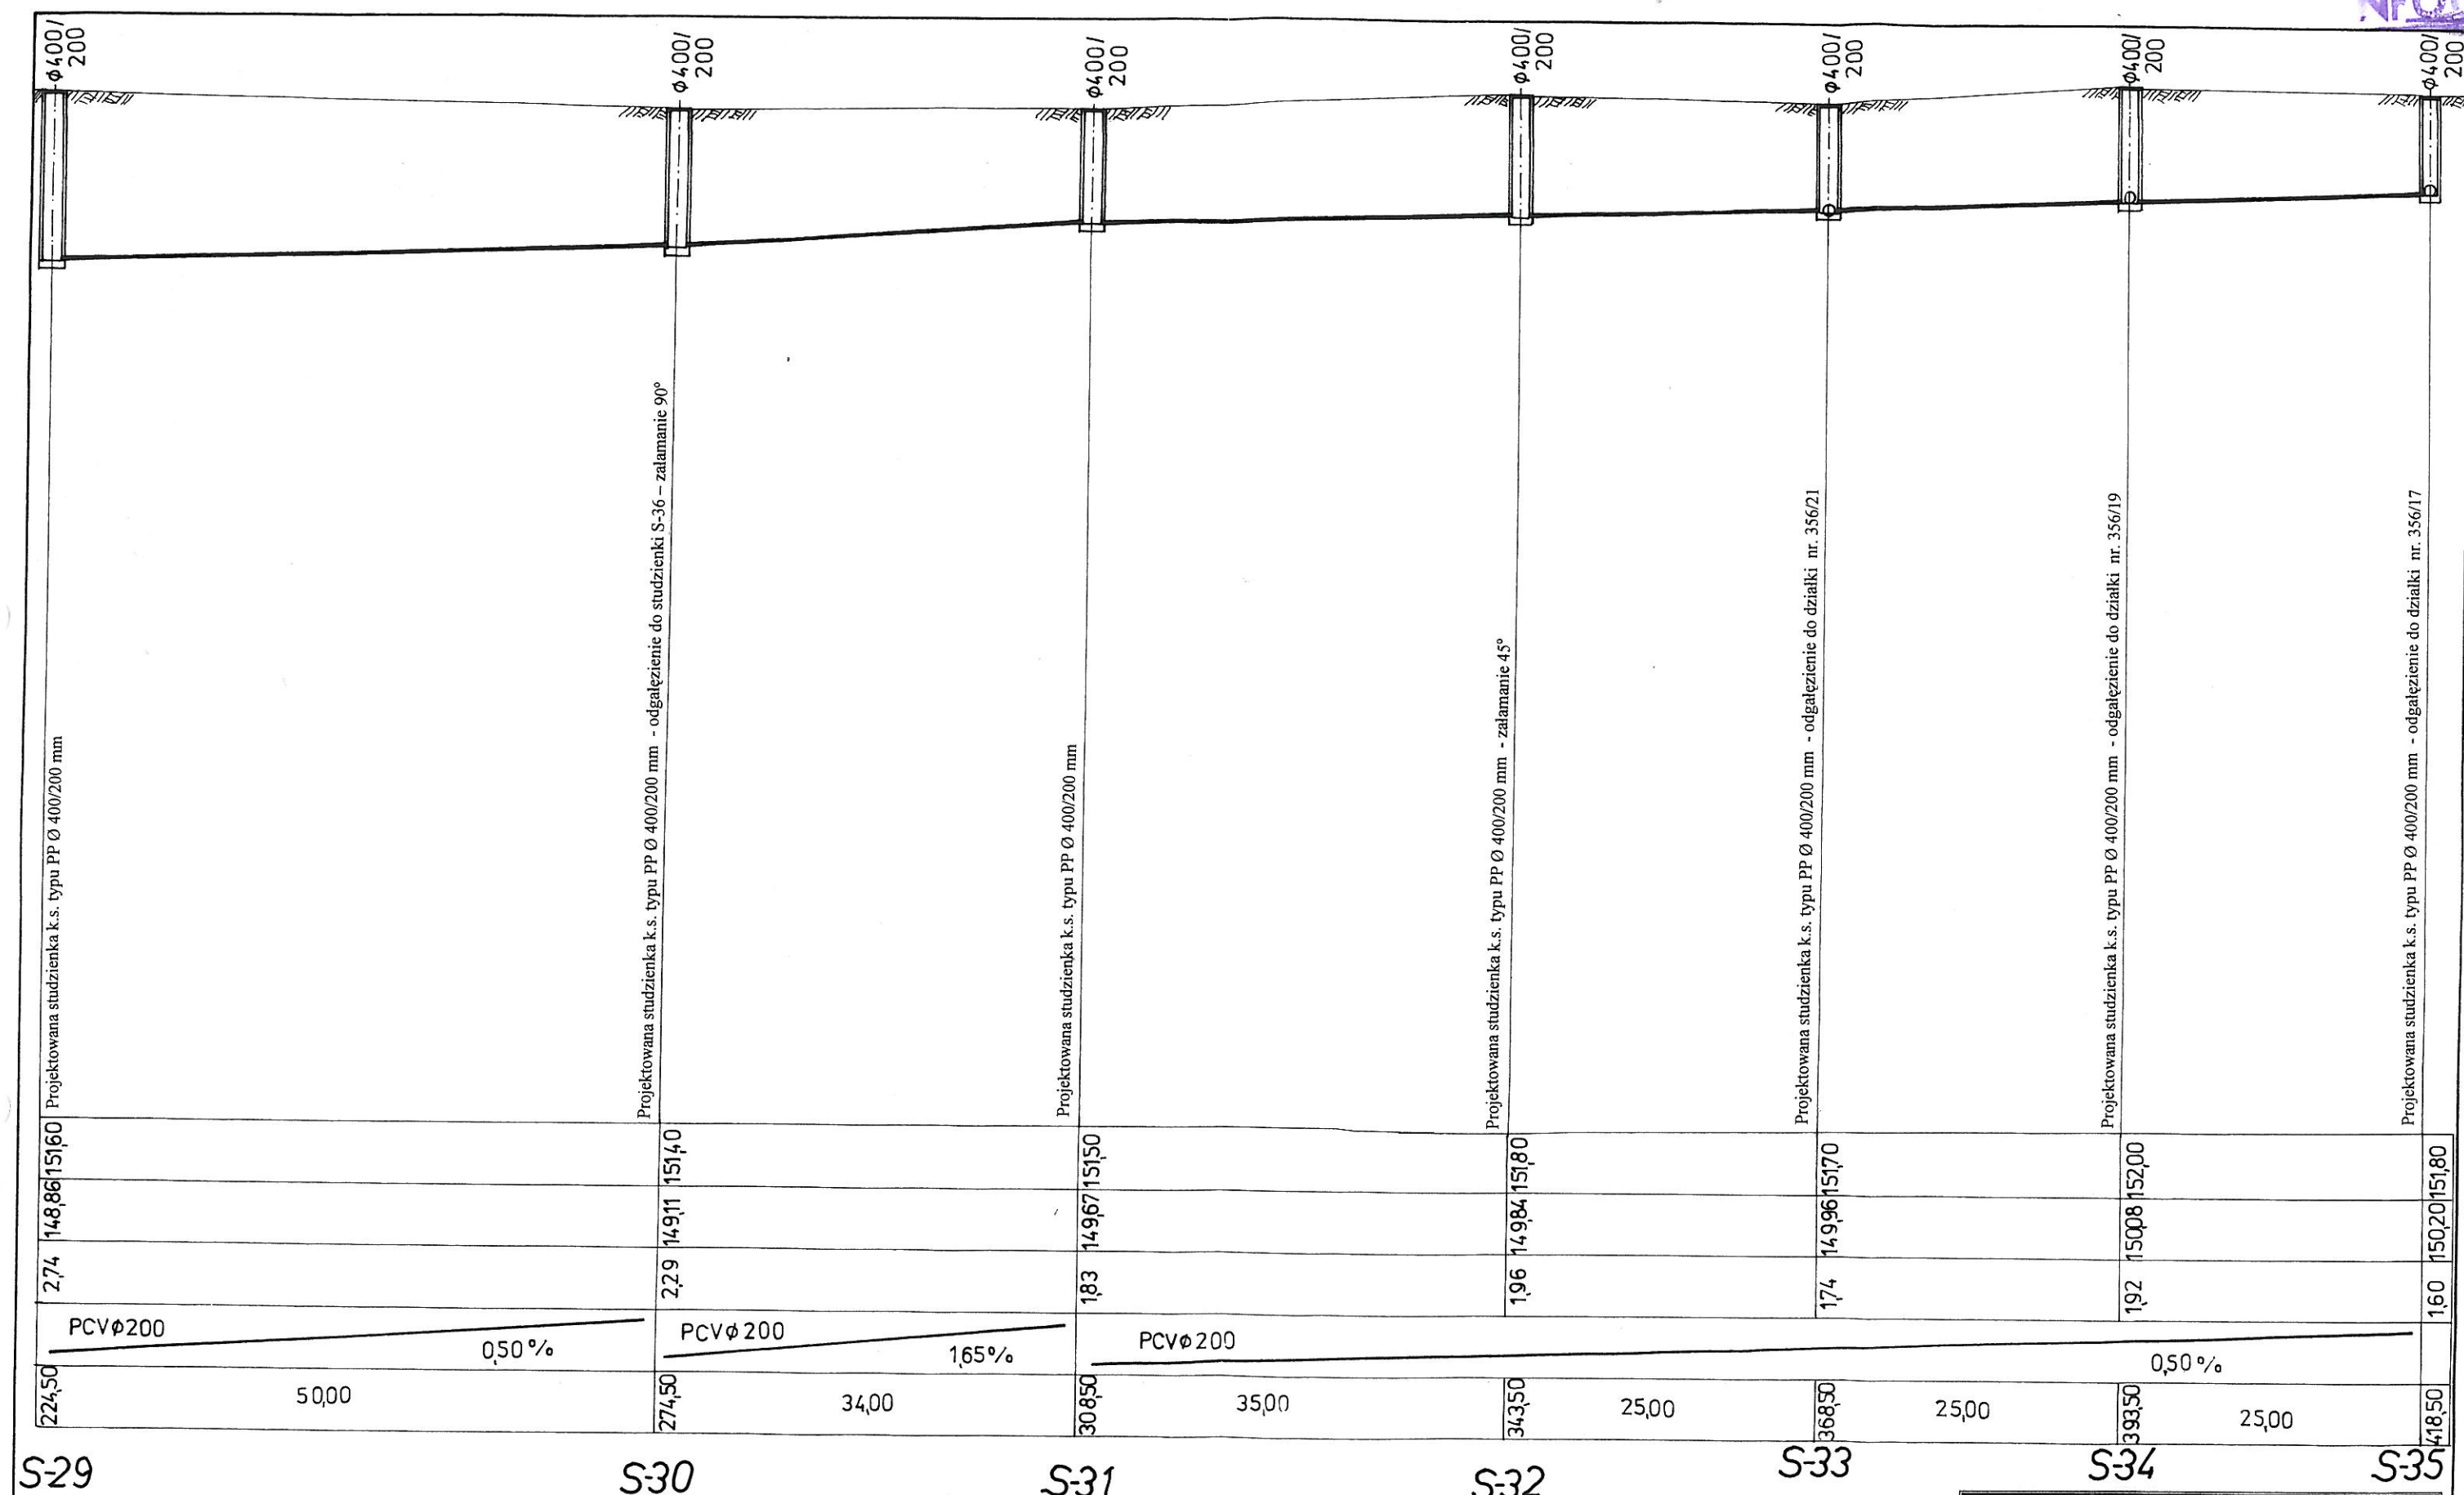


**PROFIL PODŁUŻNY SIECI KANALIZACJI  
SANITARNEJ  
SKALA 1:100/500**

PROJEKTOWANIE INSTALACJI  
SANITARNYCH I NADZORY  
Jerzy Marczuk  
ul. Daszyńskiego 27/24, 11-500 Giżyckie  
tel. 28 78 03

Inwestor:	Gmina Krukłanki	K-/08/2014
	11-612 Krukłanki, ul. 22 Lipca 10	Nr umowy
Obiekt:	SIEĆ WODOCIĄGOWA I SIEĆ KANALIZACJI SANITARNEJ	Nr rys. <b>S-16</b>
	11-612 Krukłanki, ul. Dworcowa – nr. dz. ewid. 356/9, 355, 356/15, 356/16, 356/18, 356/20, 356/22, 356/24, 356/25, 356/38, 390/34, 390/35, 390/36, 390/37, 390/41, 390/43	
Temat:	Projekt budowlany sieci wodociągowej i sieci kanalizacji sanitarnej	1:100/500 Skala rys.
Projektant:	Sprawdzający	Kreślący
Jerzy Marczuk	mgr inż. Jacek Kozłowski	
SUW/73/82	WAM/115/PWOS/09	Data
		Listopad
		2014 r.



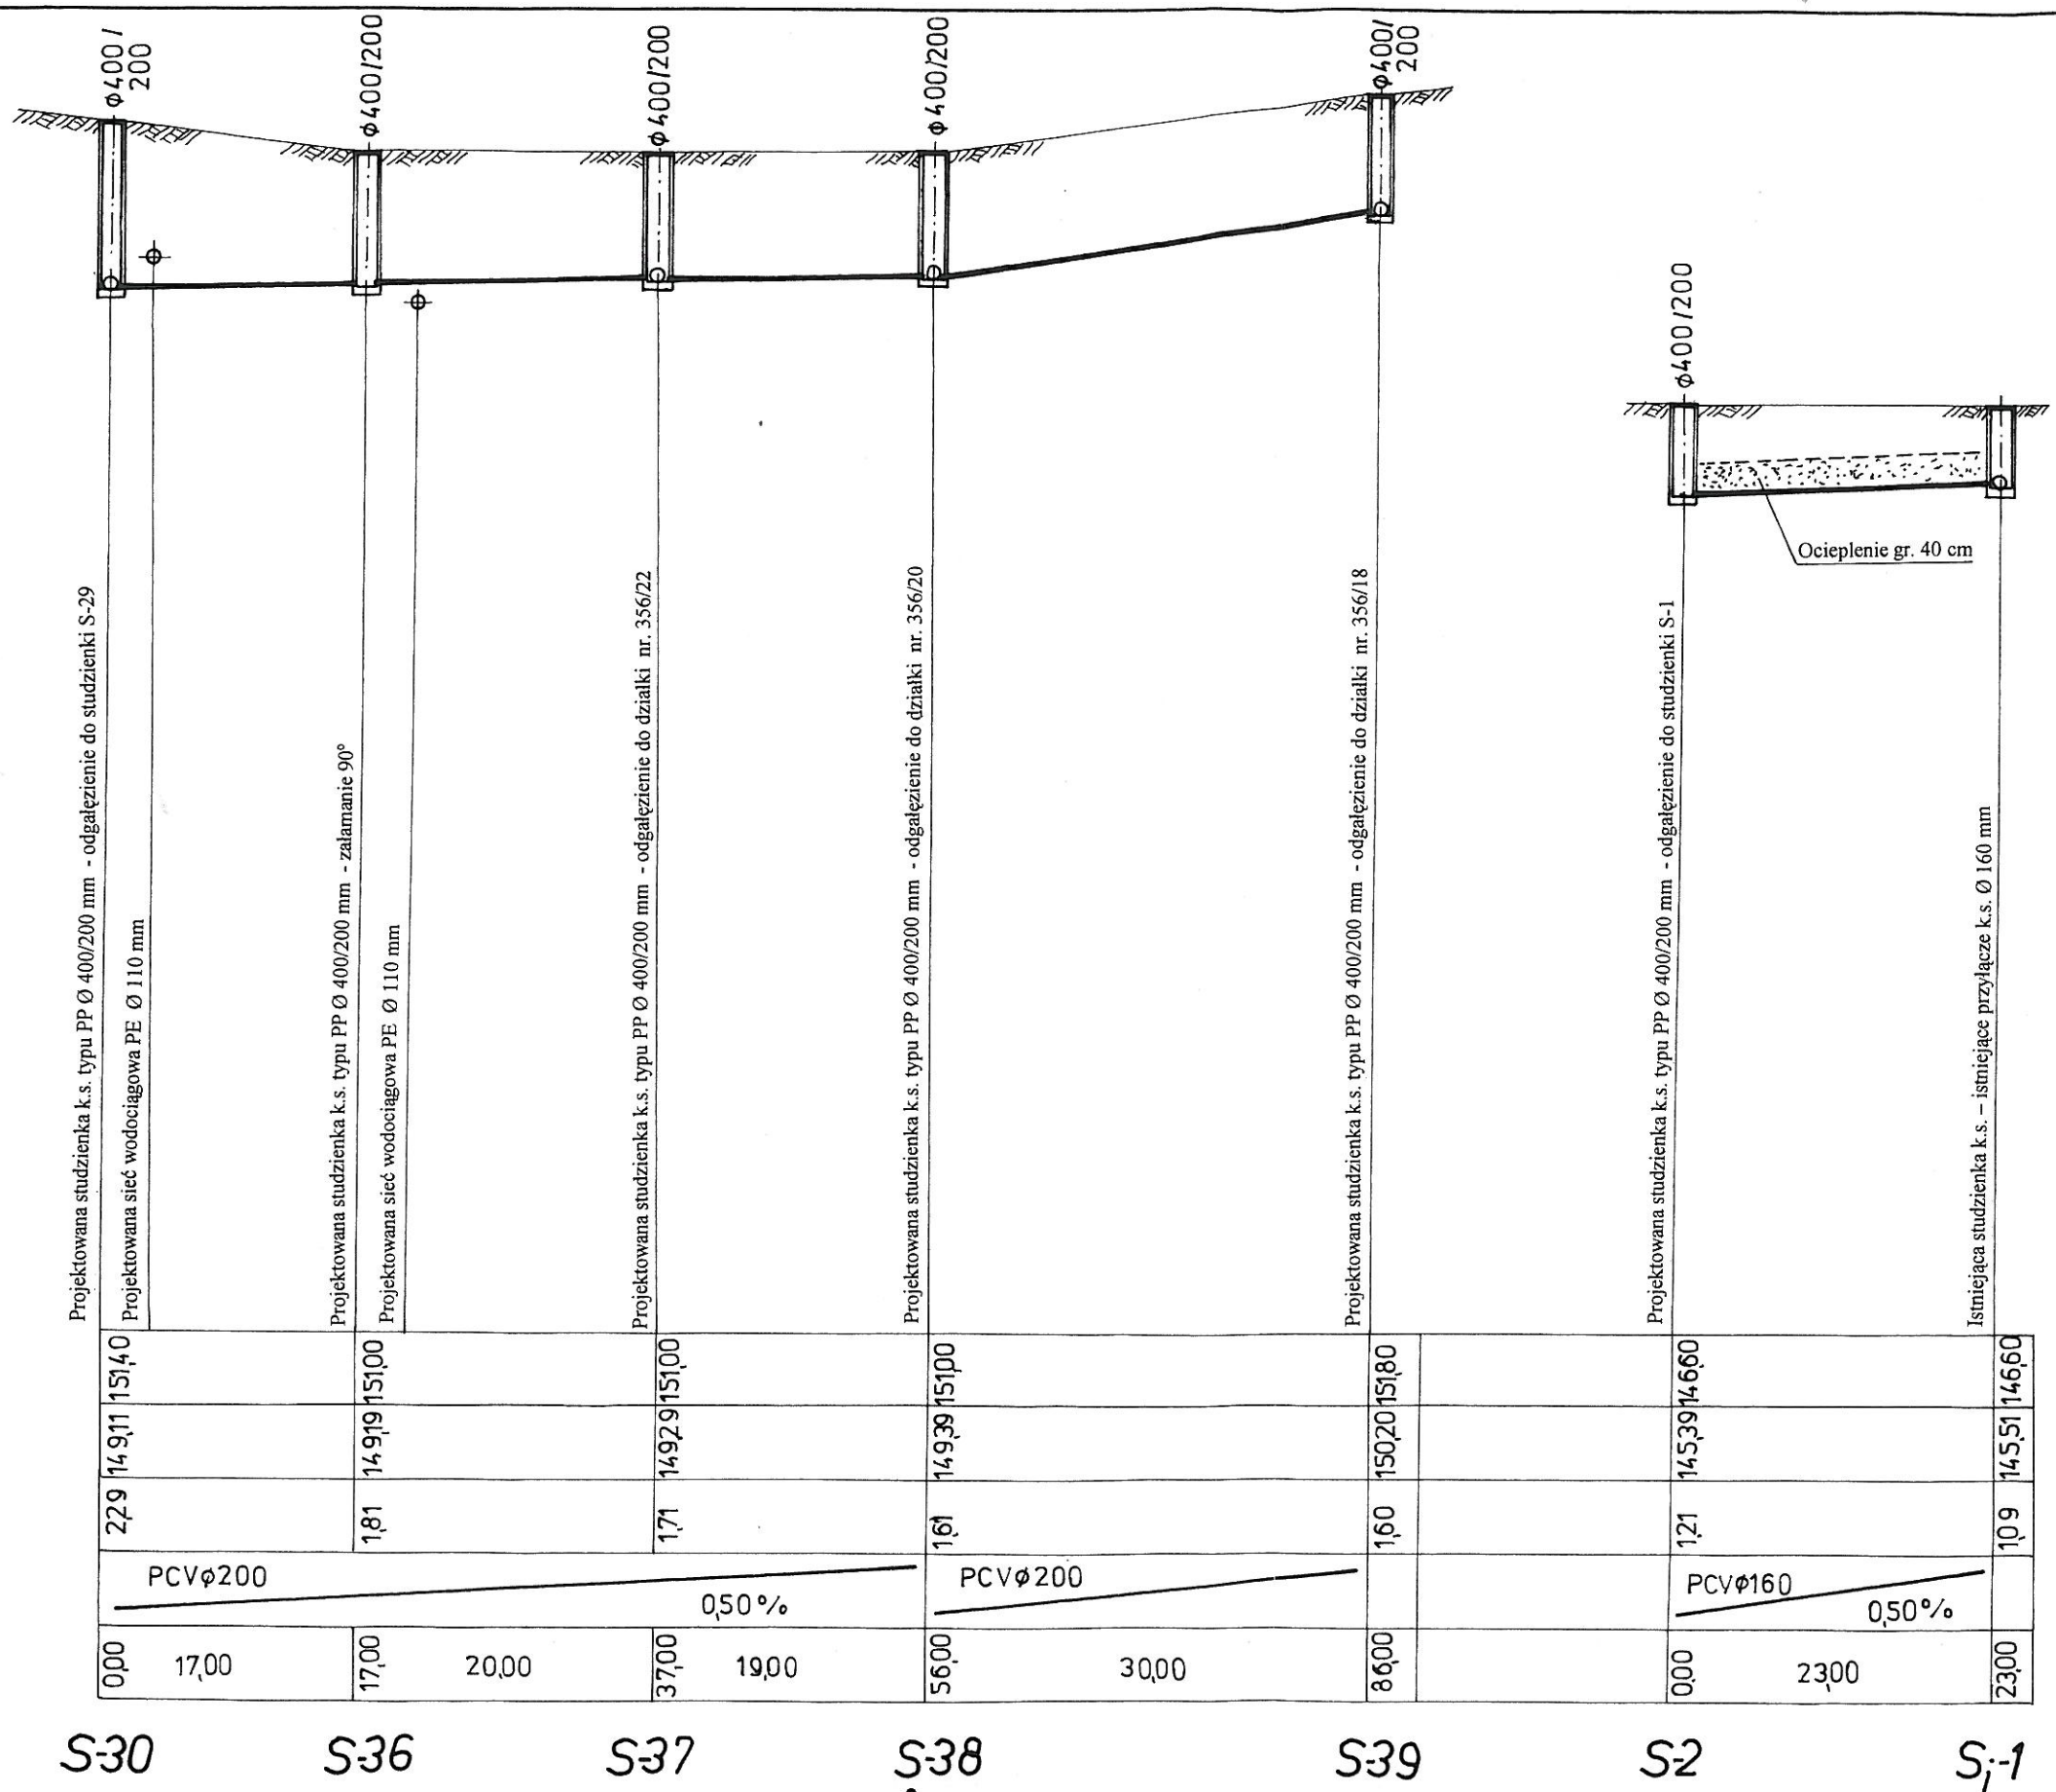

# **PROFIL PODŁUŻNY SIECI KANALIZACJI SANITARNEJ SKALA 1:100/500**

PROJEKTOWANIE INSTALACJI  
SANITARNYCH I NADZORY  
Jerzy Marczuk  
ul. Daszyńskiego 27/24, 11-500 Giżycko  
tel. 28 78 03

Investor:	Gmina Kruklanki	K-/08/2014
	11-612 Kruklanki, ul. 22 Lipca 10	Nr umowy
Objekt:	SIEĆ WODOCIĄGOWA I SIEĆ KANALIZACJI SANITARNEJ	Nr rys. <b>S-17</b>
	11-612 Kruklanki, ul. Dworcowa – nr. dz. ewid. 356/9, 355, 356/15, 356/16, 356/18, 356/20, 356/22, 356/24, 356/25, 356/38, 390/34, 390/35, 390/36, 390/37, 390/41, 390/43	
Temat:	Projekt budowlany sieci wodociągowej i sieci kanalizacji sanitarnej	1:100/500
		Skala rys.
Projektant	Sprawdzający	Kreślący
Jerzy Marczuk	mgr inż. Jacek Kozłowski	Data
SUW/13/82	WAM/HIS/PWOS/09	Listopad
		2014 r.