


PROFIL PODŁUŻNY SIECI WODOCIĄGOWEJ **SKALA 1 : 100/500**

PROJEKTOWANIE INSTALACJI
SANITARNYCH I NADZORY
Jerzy Marczuk
ul. Daszyńskiego 27/24, 11-500 Giżycko
tel. 28 78 03


Inwestor:	Gmina Krukłanki 11-612 Krukłanki, ul. 22 Lipca 10	K-/08/2014 Nr umowy
Obiekt:	SIEĆ WODOCIĄGOWA I SIEĆ KANALIZACJI SANITARNEJ 11-612 Krukłanki, ul. Dworcowa – nr. dz. ewid. 356/9, 355, 356/15, 356/16, 356/18, 356/20, 356/22, 356/24, 356/25, 356/38, 390/34, 390/35, 390/36, 390/37, 390/41, 390/43	Nr rys. S-4
Temat:	Projekt budowlany sieci wodociągowej i sieci kanalizacji sanitarnej	1:100/500 Skala rys.
Projektant	Sprawdzający mgr inż. Jacek Kozłowski	Data
Jerzy Marczuk	mgr inż. Jacek Kozłowski	18 listopada
SUW/73/82	WAM/115/PWOS/09	2014 r.

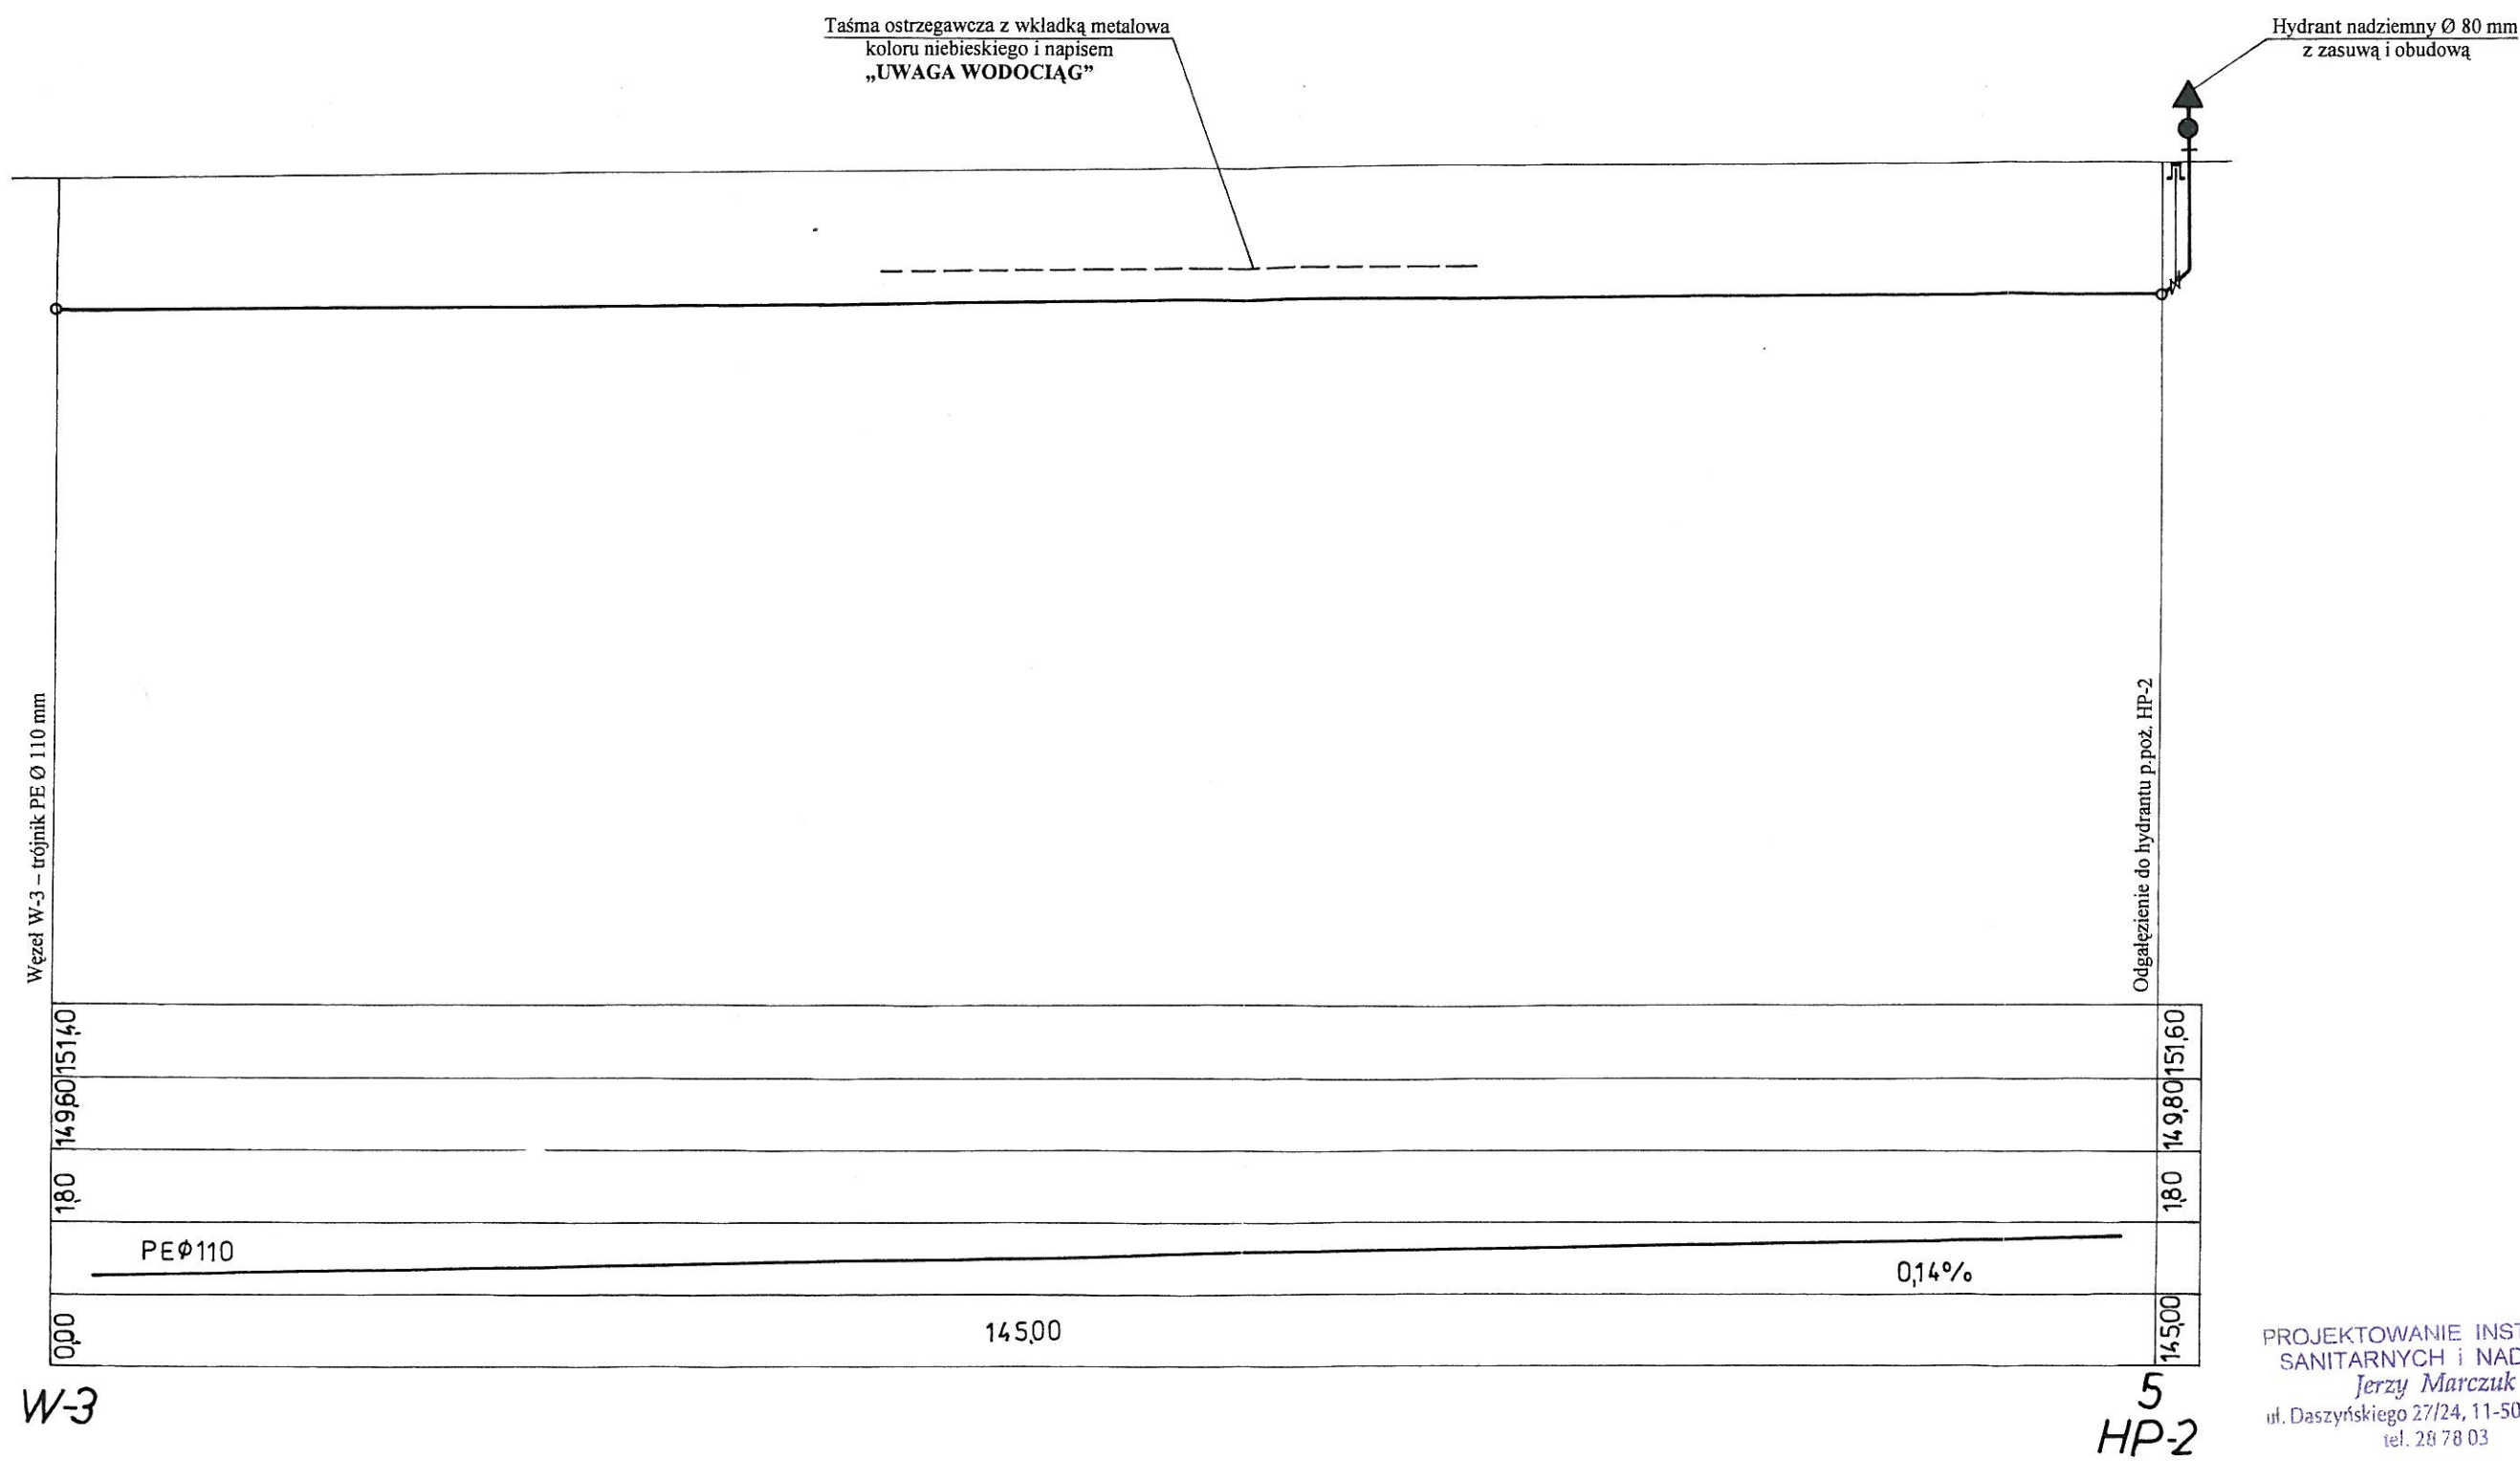

PROFIL PODŁUŻNY SIECI WODOCIĄGOWEJ **SKALA 1 :100/500**

Inwestor:	Gmina Kruklanki 11-612 Kruklanki, ul. 22 Lipca 10	K-08/2014 Nr umowy
Obiekt:	SIEĆ WODOCIĄGOWA I SIEĆ KANALIZACJI SANITARNEJ 11-612 Kruklanki, ul. Dworcowa – nr. dz. ewid. 356/9, 355, 356/15, 356/16, 356/18, 356/20, 356/22, 356/24, 356/25, 356/38, 390/34, 390/35, 390/36, 390/37, 390/41, 390/43	Nr rys. S-5
Temat:	Projekt budowlany sieci wodociągowej i sieci kanalizacji sanitarnej	1:100/500 Skala rys.
Projektant	Sprawdzający	Kreślący
Jerzy Marczyk	mgr inż. Jacek Kozłowski	mgr inż. Jacek Kozłowski
SUW/73/82	WAM/115/PWOS/09	WAM/115/PWOS/09
		2014 r.

PROJEKTOWANIE INSTALACJI
SANITARNYCH I NADZORY
Jerzy Marczyk
ul. Daszyńskiego 27/24, 11-500 Giżycko
tel. 28 78 03

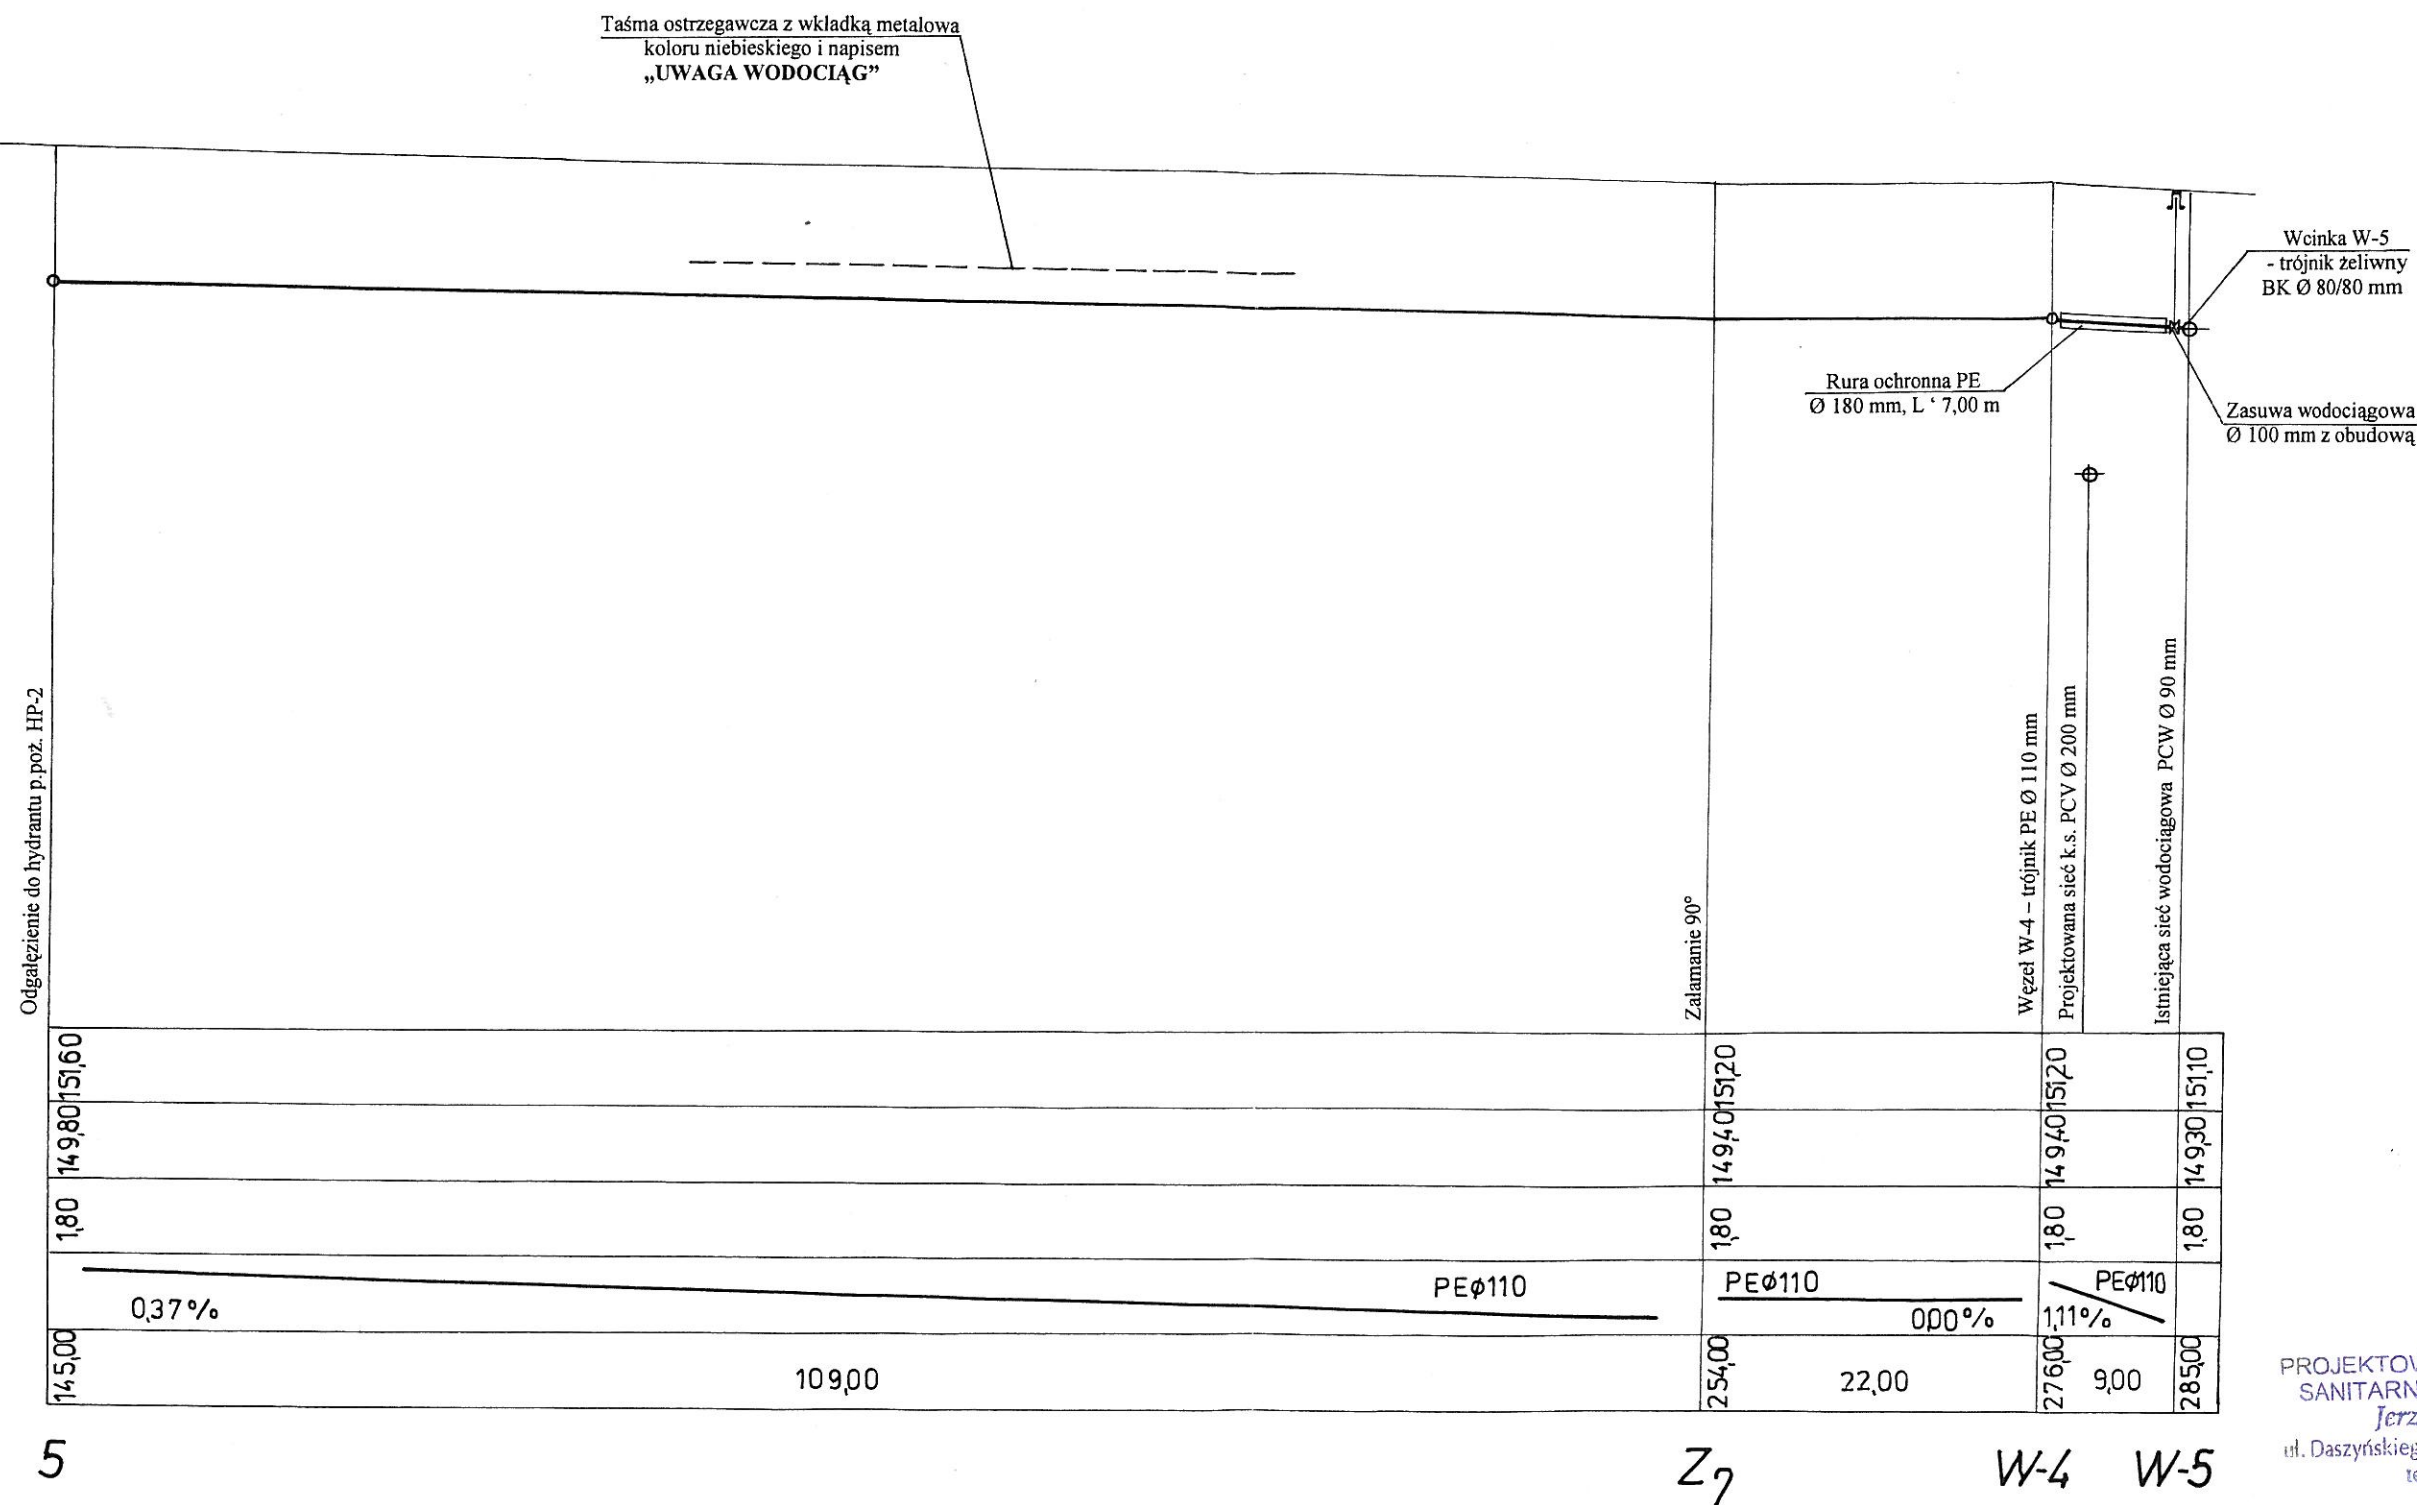

PROJEKTOWANIE INSTALACJI
SANITARNYCH I NADZORY
Jerzy Marczuk
ul. Daszyńskiego 27/24, 11-500 Giżycko
tel. 28 78 03

PROFIL PODŁUŻNY SIECI WODOCIĄGOWEJ **SKALA 1 : 100/500**

Investor:	Gmina Kruklanki 11-612 Kruklanki, ul. 22 Lipca 10	K-08/2014 Nr umowy
Obiekt:	SIEĆ WODOCIĄGOWA I SIEĆ KANALIZACJI SANITARNEJ 11-612 Kruklanki, ul. Dworcowa – nr. dz. ewid. 356/9, 355, 356/15, 356/16, 356/18, 356/20, 356/22, 356/24, 356/25, 356/38, 390/34, 390/35, 390/36, 390/37, 390/41, 390/43	Nr rys. S-6
Temat:	Projekt budowlany sieci wodociągowej i sieci kanalizacji sanitarnej	1:100/500 Skala rys.
Projektant	Sprawdzający	Kreślący
Jerzy Marczuk	mgr inż. Jacek Kozłowski	Krzysztof Kozłowski
SUW/73/82	WAM/115/PWOS/00	WAM/115/PWOS/00
		2014 r.