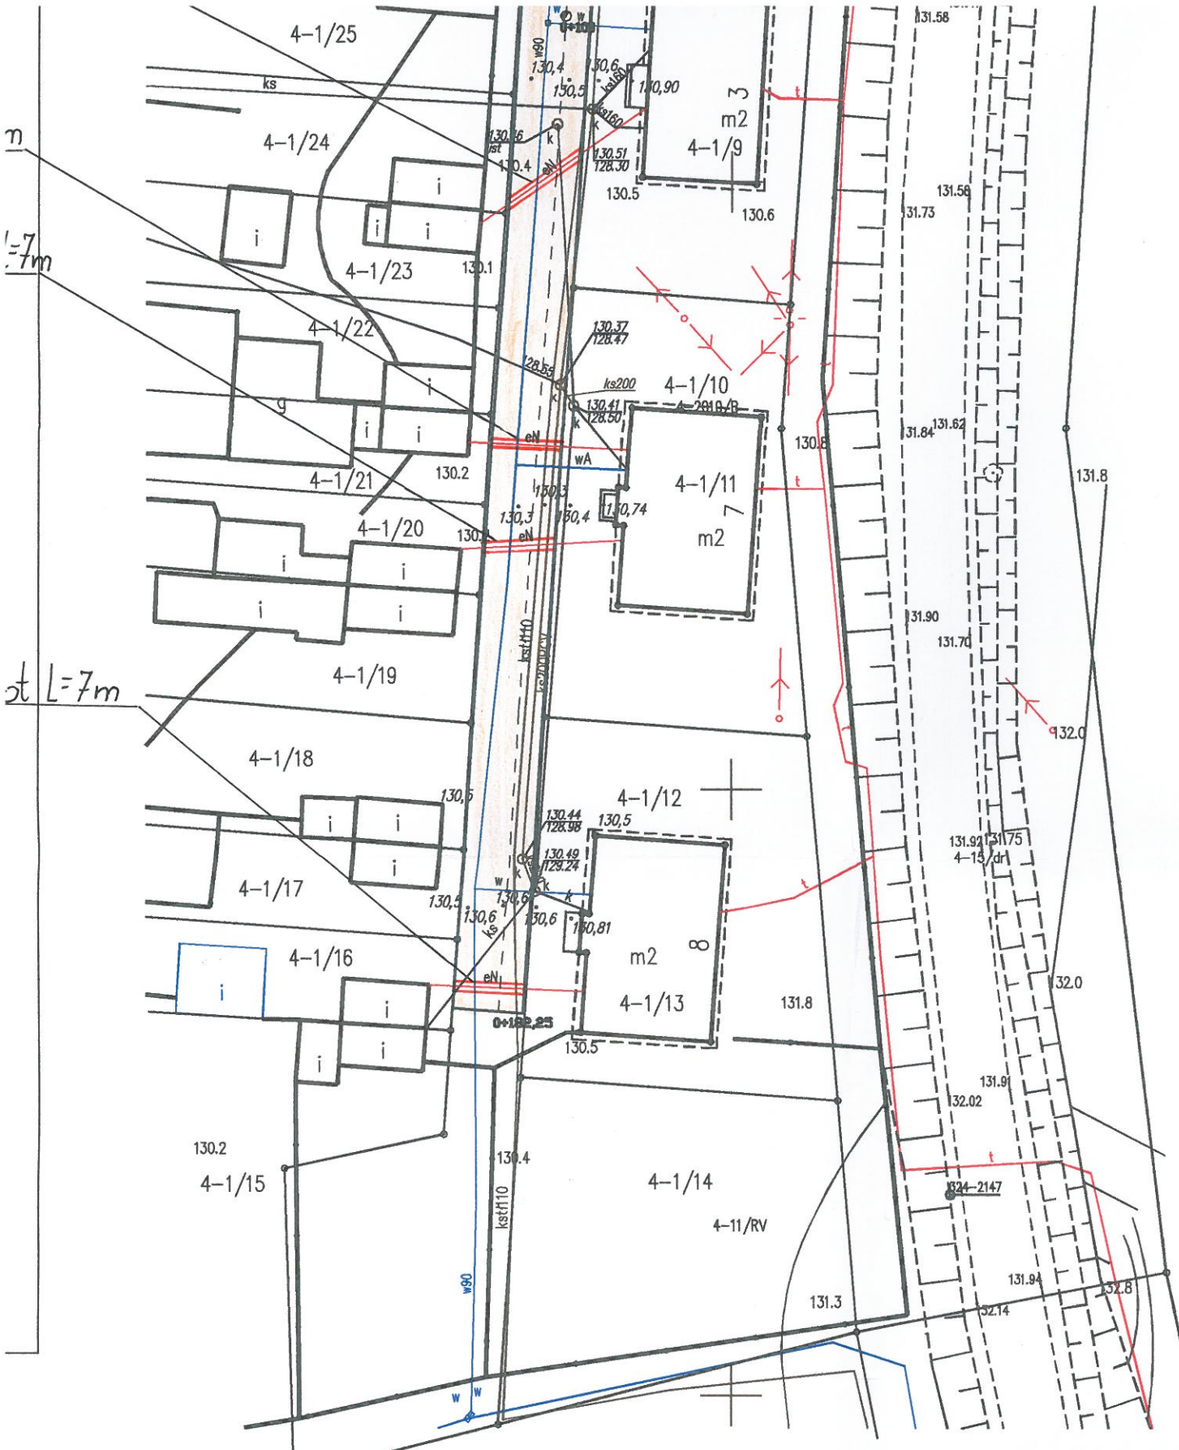


| Tomasz Kulik Biuro Projektów Inżynieryjnych<br>Gajewo ul. Spacerowa 15; 11-500 Giżycko | | | | |
|---|---|---|---|---|
| Nazwa zadania | Modernizacja drogi gminnej w miejscowości Jasieniec gmina Kruklanki | | | |
| Inwestor | URZĄD GMINY KRUKLANKI | | | |
| Tytuł rysunku | Plan Zagospodarowania terenu | | | |
| | Data opracowania<br>10.2015 | Skala<br>1 : 500 | Nr rysunku<br>1 | Nr arkusza<br>1 |
| Stanowisko | Imię i nazwisko | Nr uprawnień | Branża | Podpis |
| Projektant | Jerzy Romanek | SUW-67/90 | Drogowa | |
| Asystęt projekt. | mgr inż. Tomasz Kulik | | Drogowa | |

STAROSTWO POWIATOWE
Wydział Budownictwa
11-500 Giżycko
Aleja 1 Maja 14
WB2