

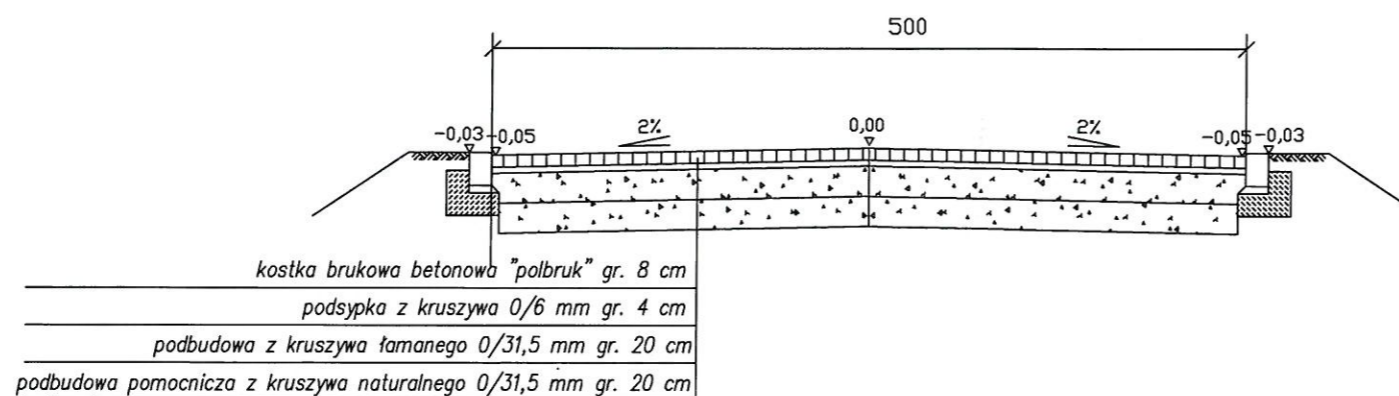
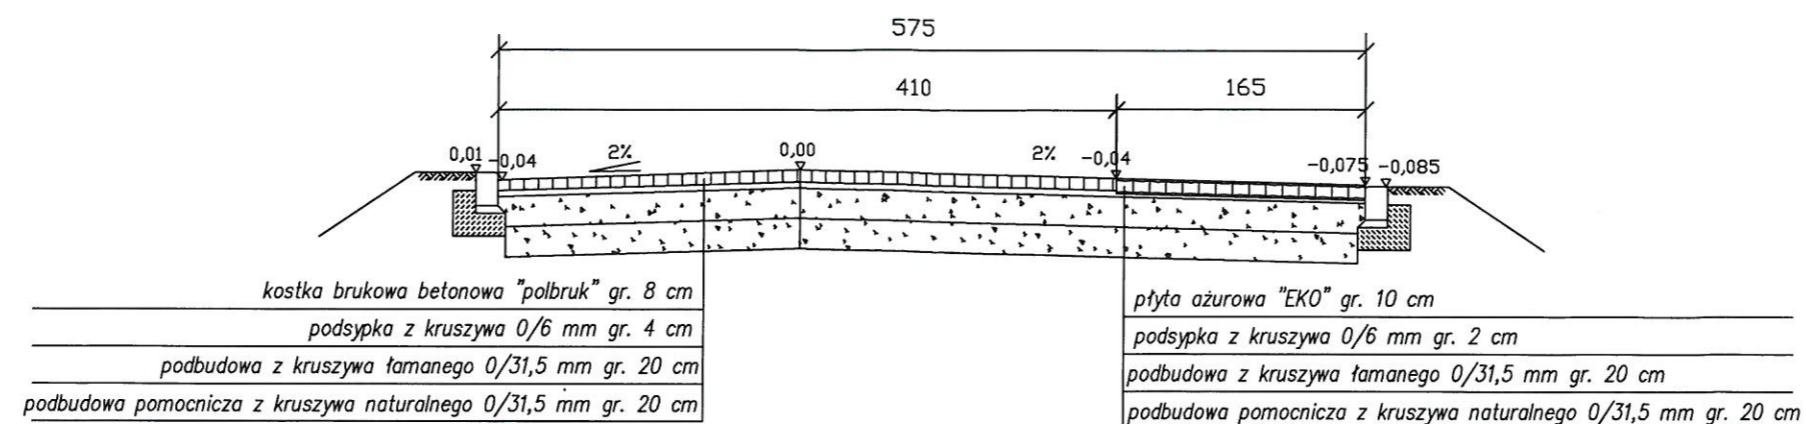


Gmina Kruklanki m. Jasieniec

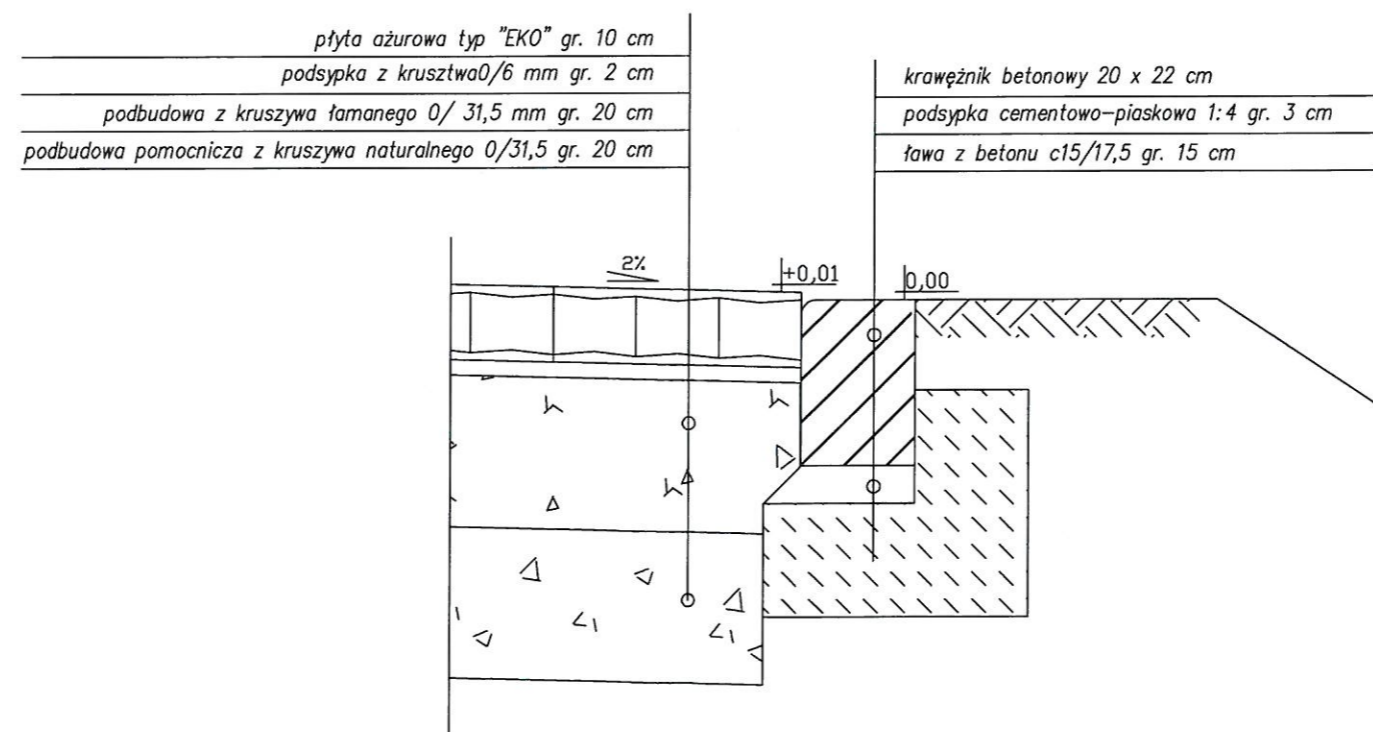

Przebudowa drogi gminnej w miejscowości Jasieniec gm. Kruklanki

Tytuł rysunku	Przekroje normalne				
	Data opracowania 12.2015	Skala 1:50	Nr rysunku 2	Nr arkusza 1	
Stanowisko	Imię i nazwisko	Nr uprawnień	Specjalność	Data	Podpis
Projektant	Jerzy Romanek	SUW-67/90	konstrukcyjno-inżynierskiej drog oraz typowych przepustów i mostów	12.2015	
Asystent projektanta	mgr inż. Tomasz Kulik			12.2015	

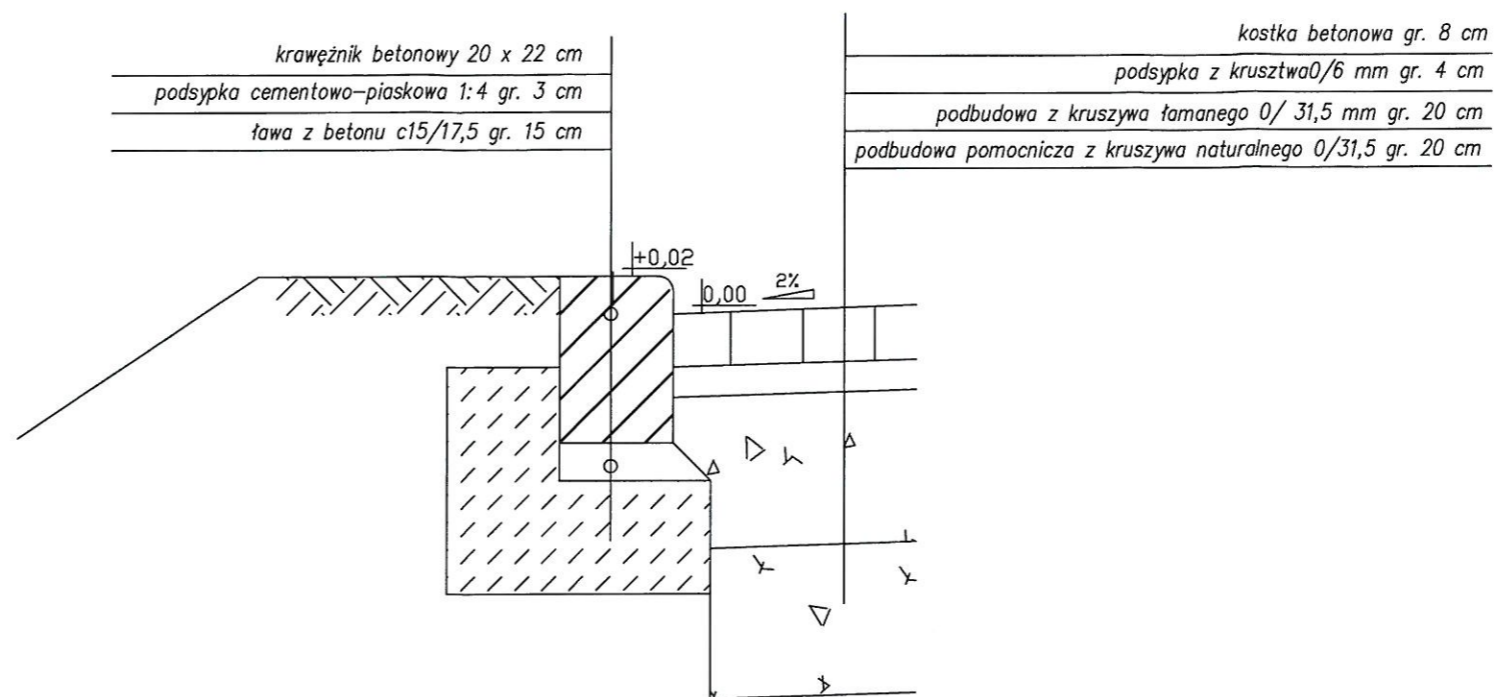

Przebudowa drogi gminnej w miejscowości Jasieniec gm. Kruklanki

Tytuł rysunku	Szczegóły konstrukcyjne				
	Data opracowania 12.2015	Skala 1:50	Nr rysunku 3	Nr arkusza 1	
Stanowisko	Imię i nazwisko	Nr uprawnień	Specjalność	Data	Podpis
Projektant	Jerzy Romanek	SUW-67/90	konstrukcyjno-inżynierskiej drog oraz typowych przepustów i mostów	12.2015	
Asystent projektanta	mgr inż. Tomasz Kulik			12.2015	