


RG

Rozdz. XL-A 250

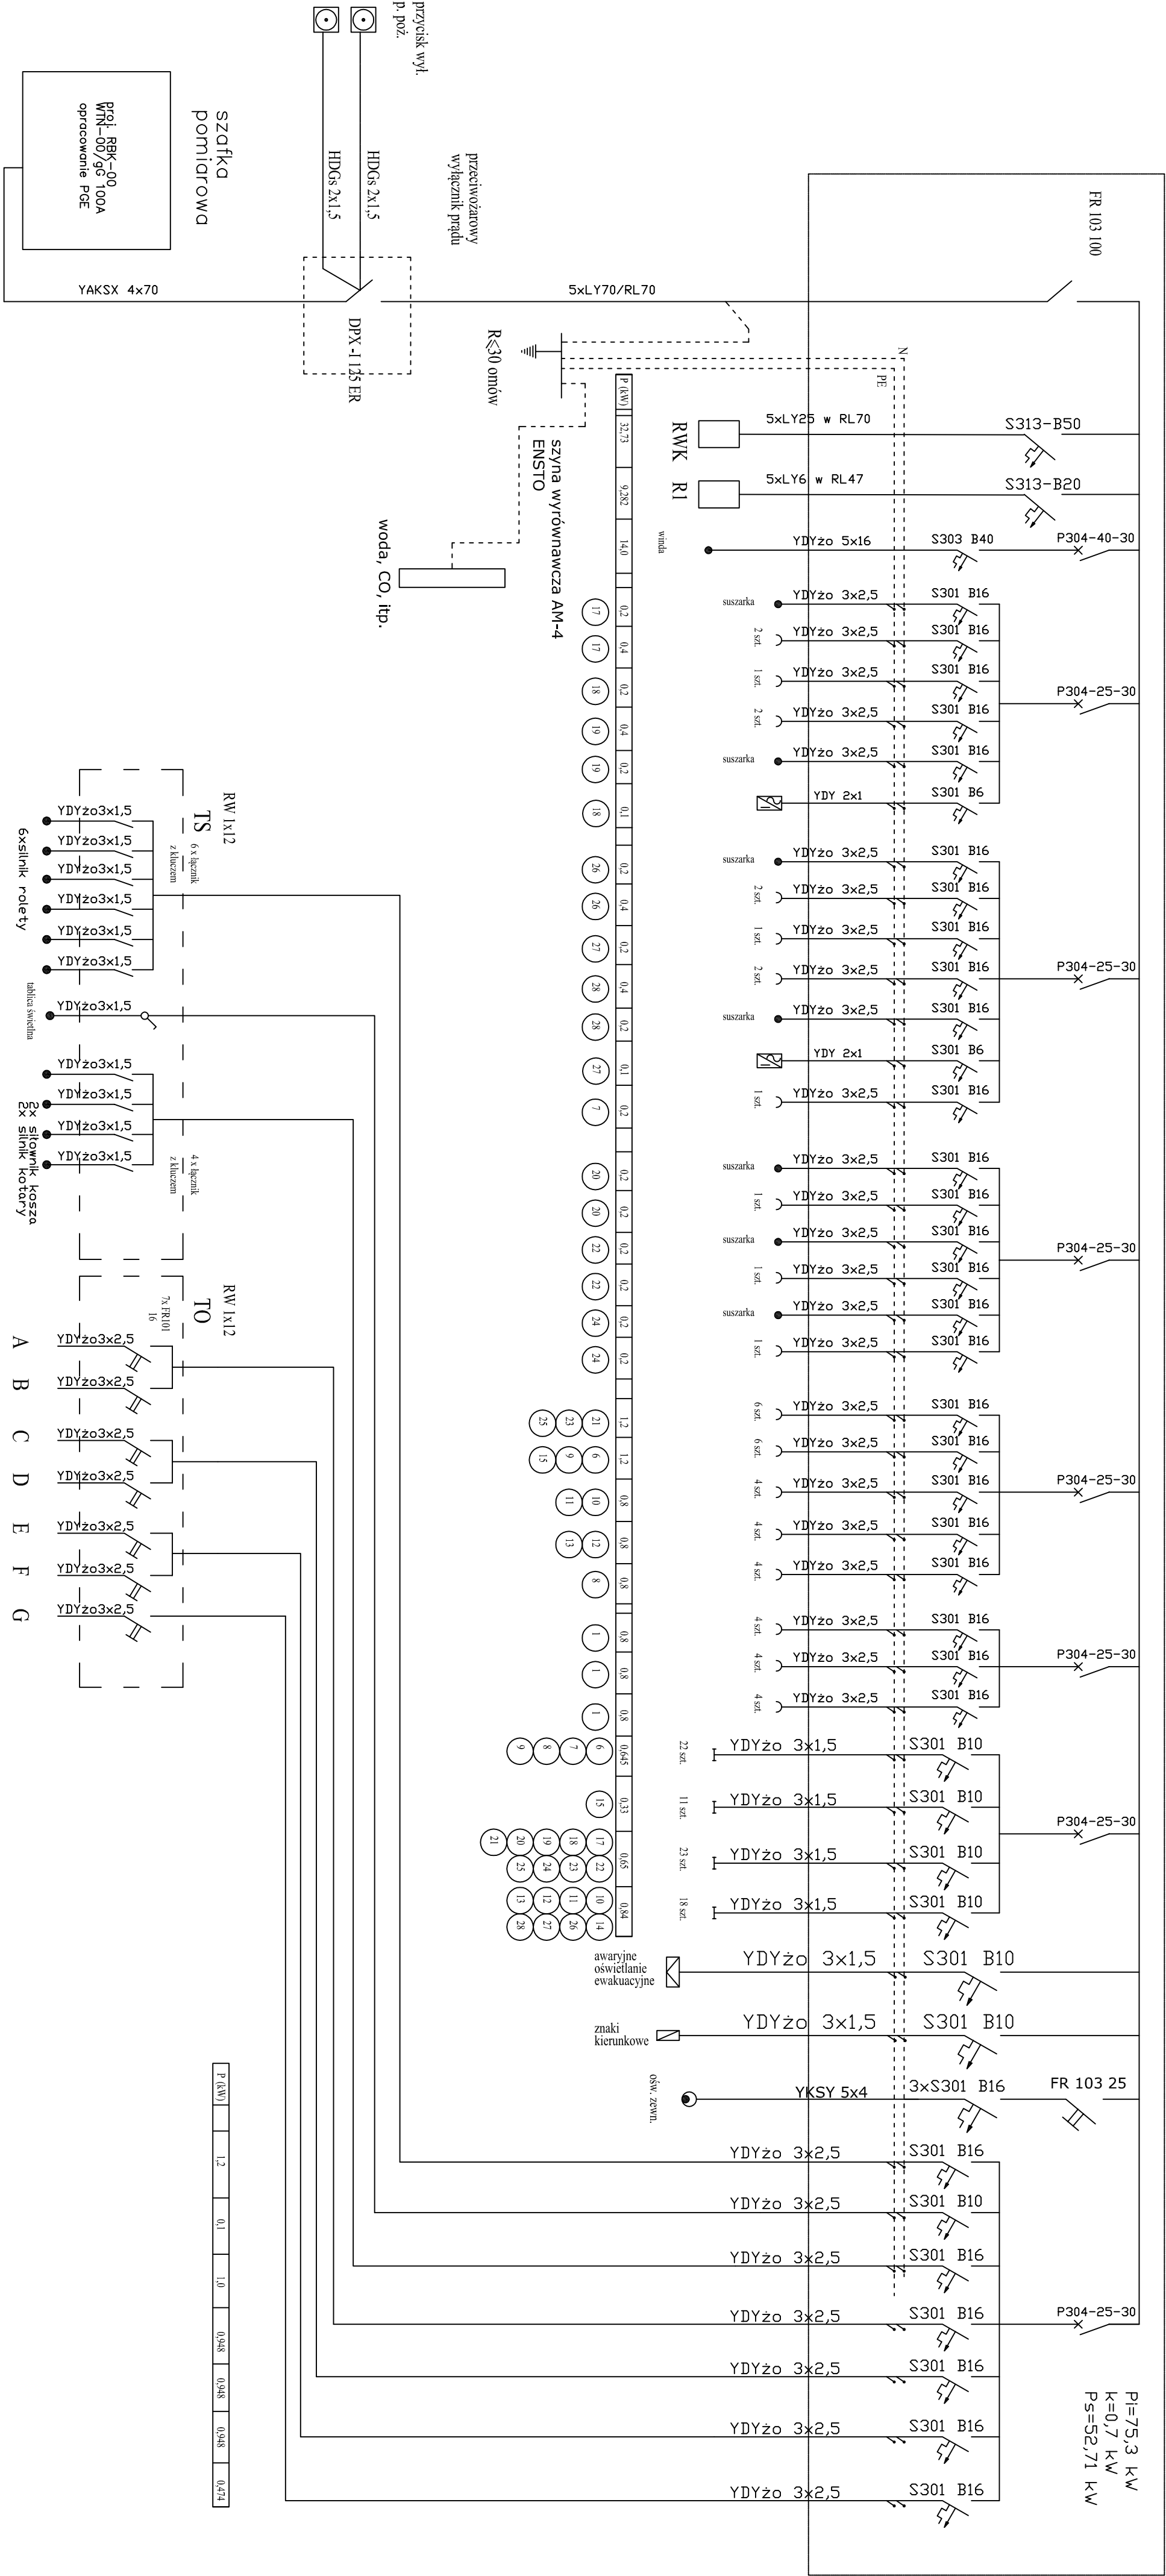

Uwagi:  
1. Ochrona przed dotykem pośrednim – samoczynne wyłączenie zasilania w układzie TN-S

"DOM-BUD" Suwałki		SPECJALN: ELEKTRYKA		
OBIEKT:	Sala gimnastyczna wraz z łącznikiem przy Zespole Szkół w Kruklanach	STADIUM: PB	NR RYS.:	
ADRES:		SKALA: -	7	
11 - 612 KRUKLANEK ul. 22-go Lipca 34, dz.nr 254		RYS: Schemat zasilania RG		
IMIĘ I NAZWISKO:		NR UPR.	DATA	PODPIS
PROJEKTANT:	tech. Wiesław Batura	SUV 86/90	23.02.2017	
SPRAWDZAJĄCY:	mgr inż. Paweł Szymczyk	PWOE08/ PWOE08	23.02.2017	