


DATA: 22.02.2017			PODS: 09	

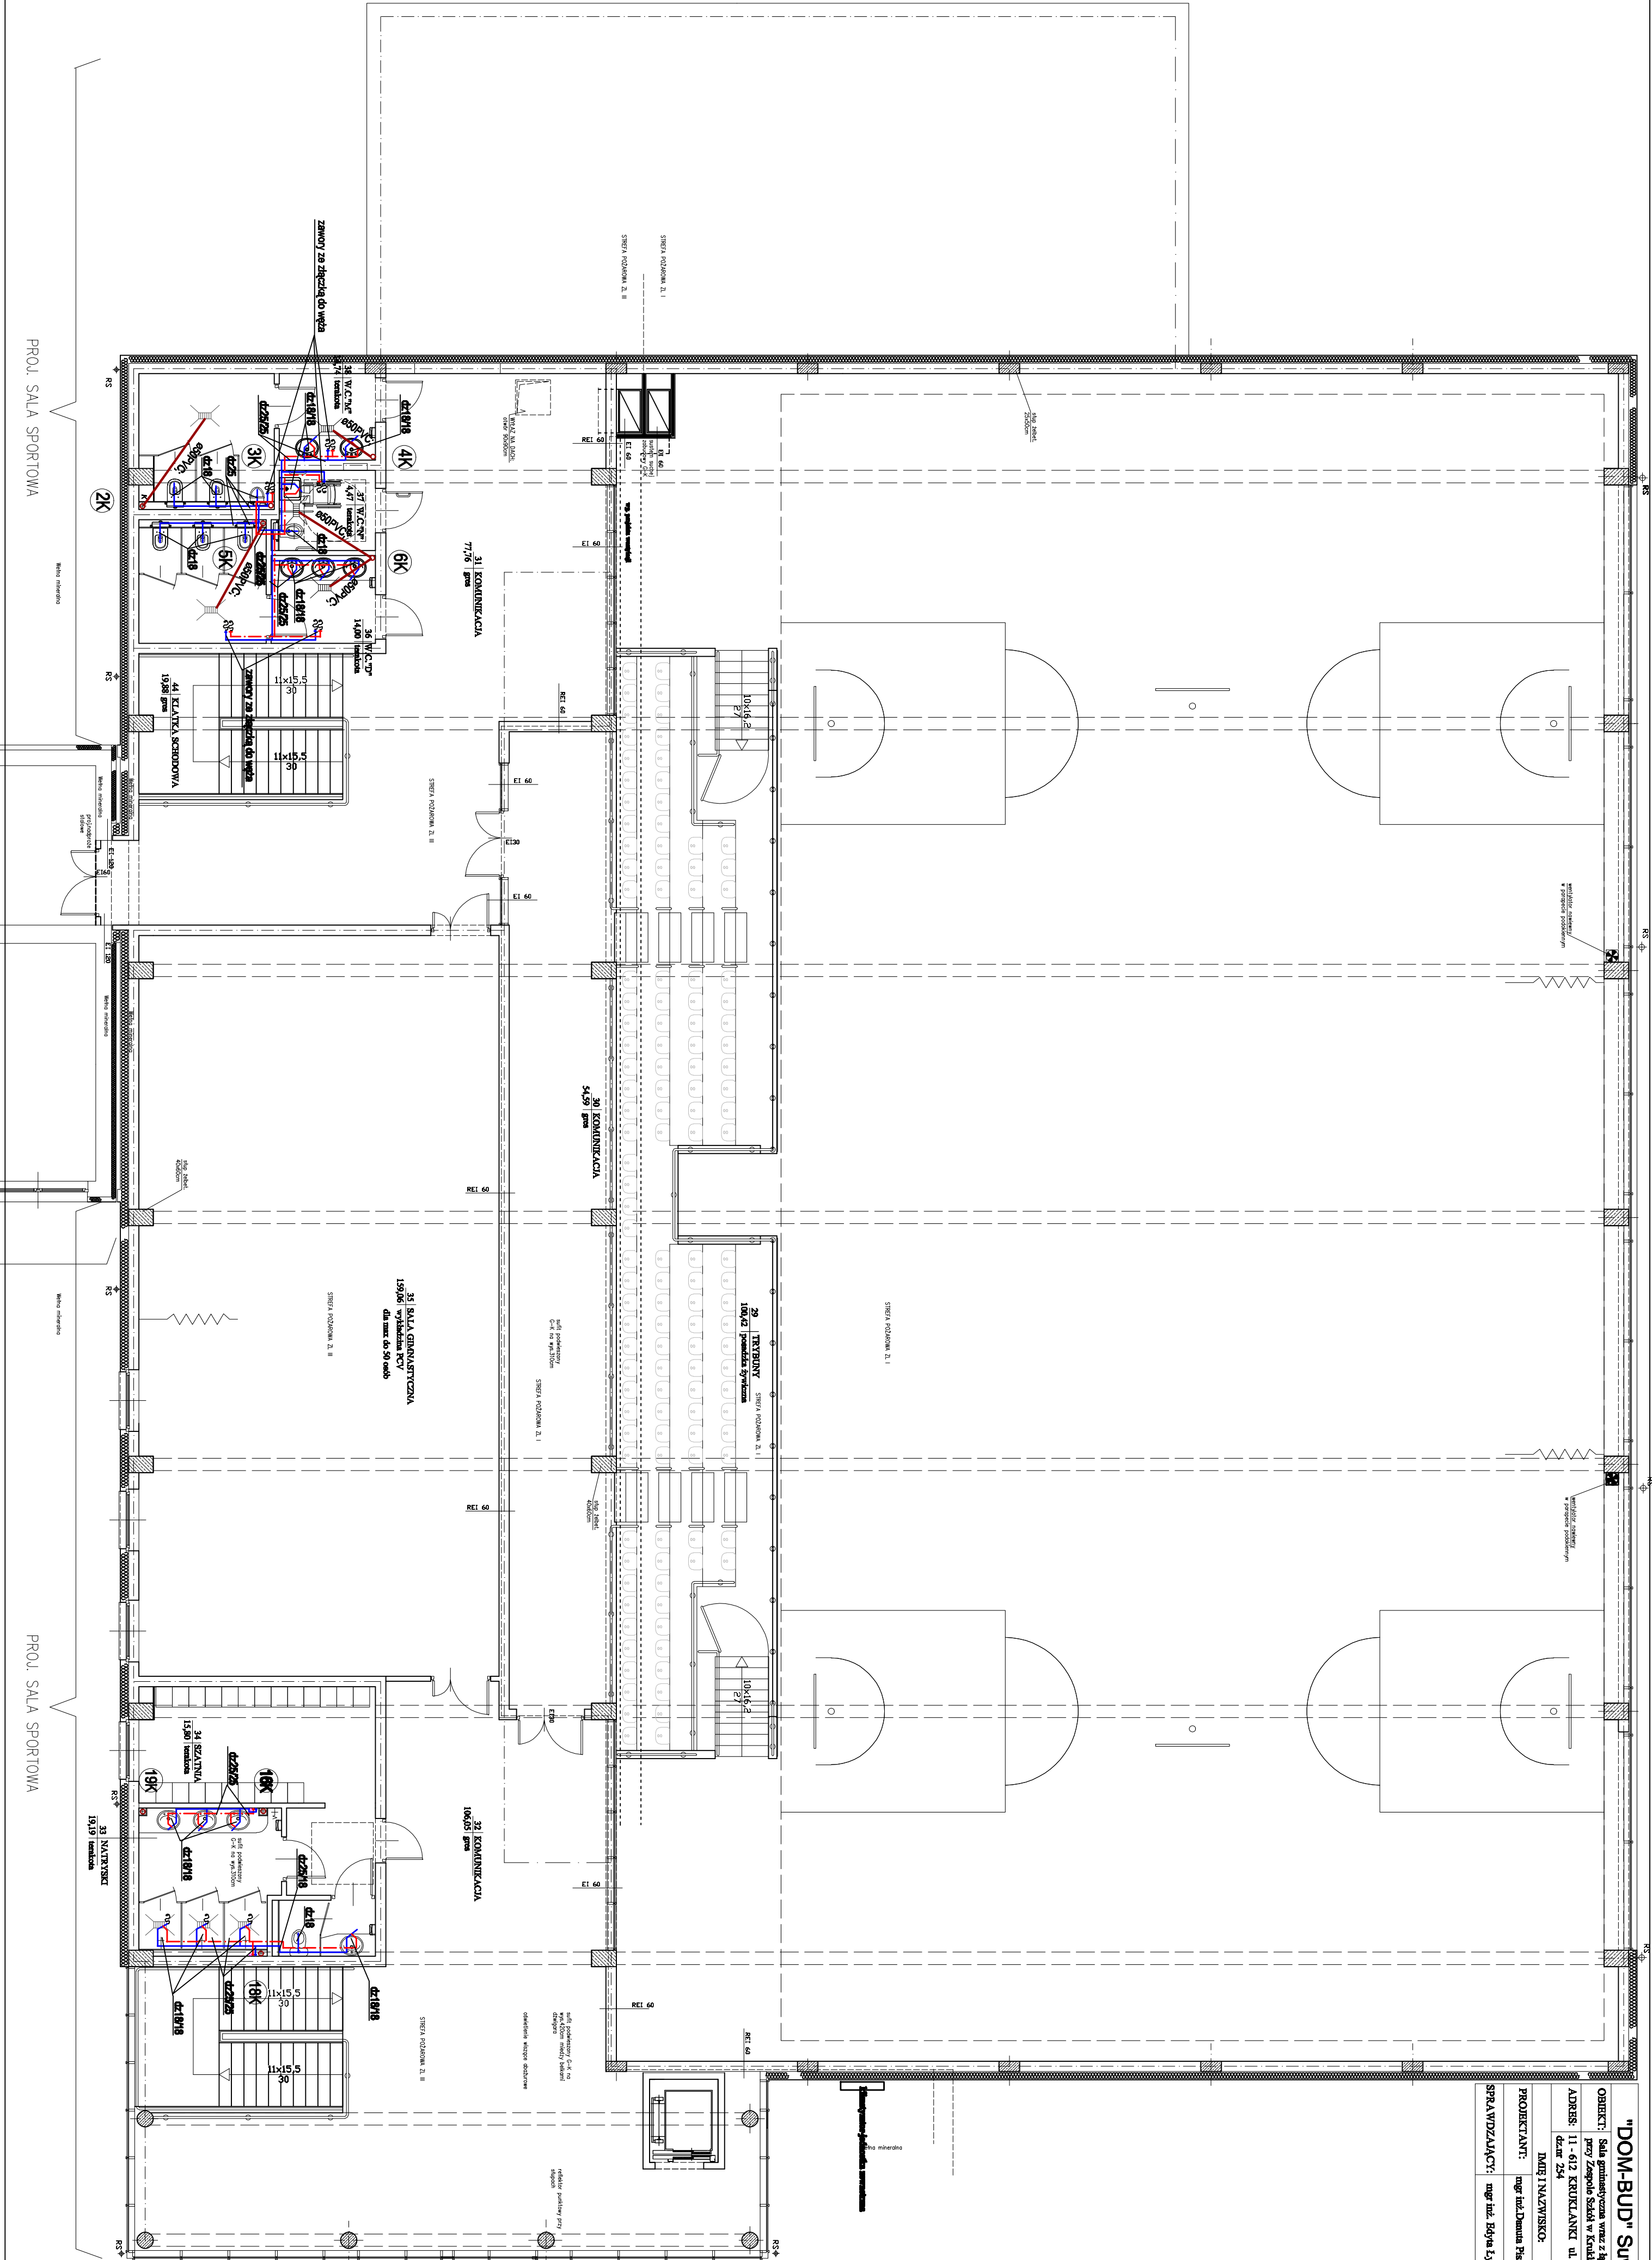

PROJ. SALA SPORTOWA

PROJ. SALA SPORTOWA