


RWK

RW-4X18

Pi=32,73kW
Kj=0,7kW
Pi=22,91kW

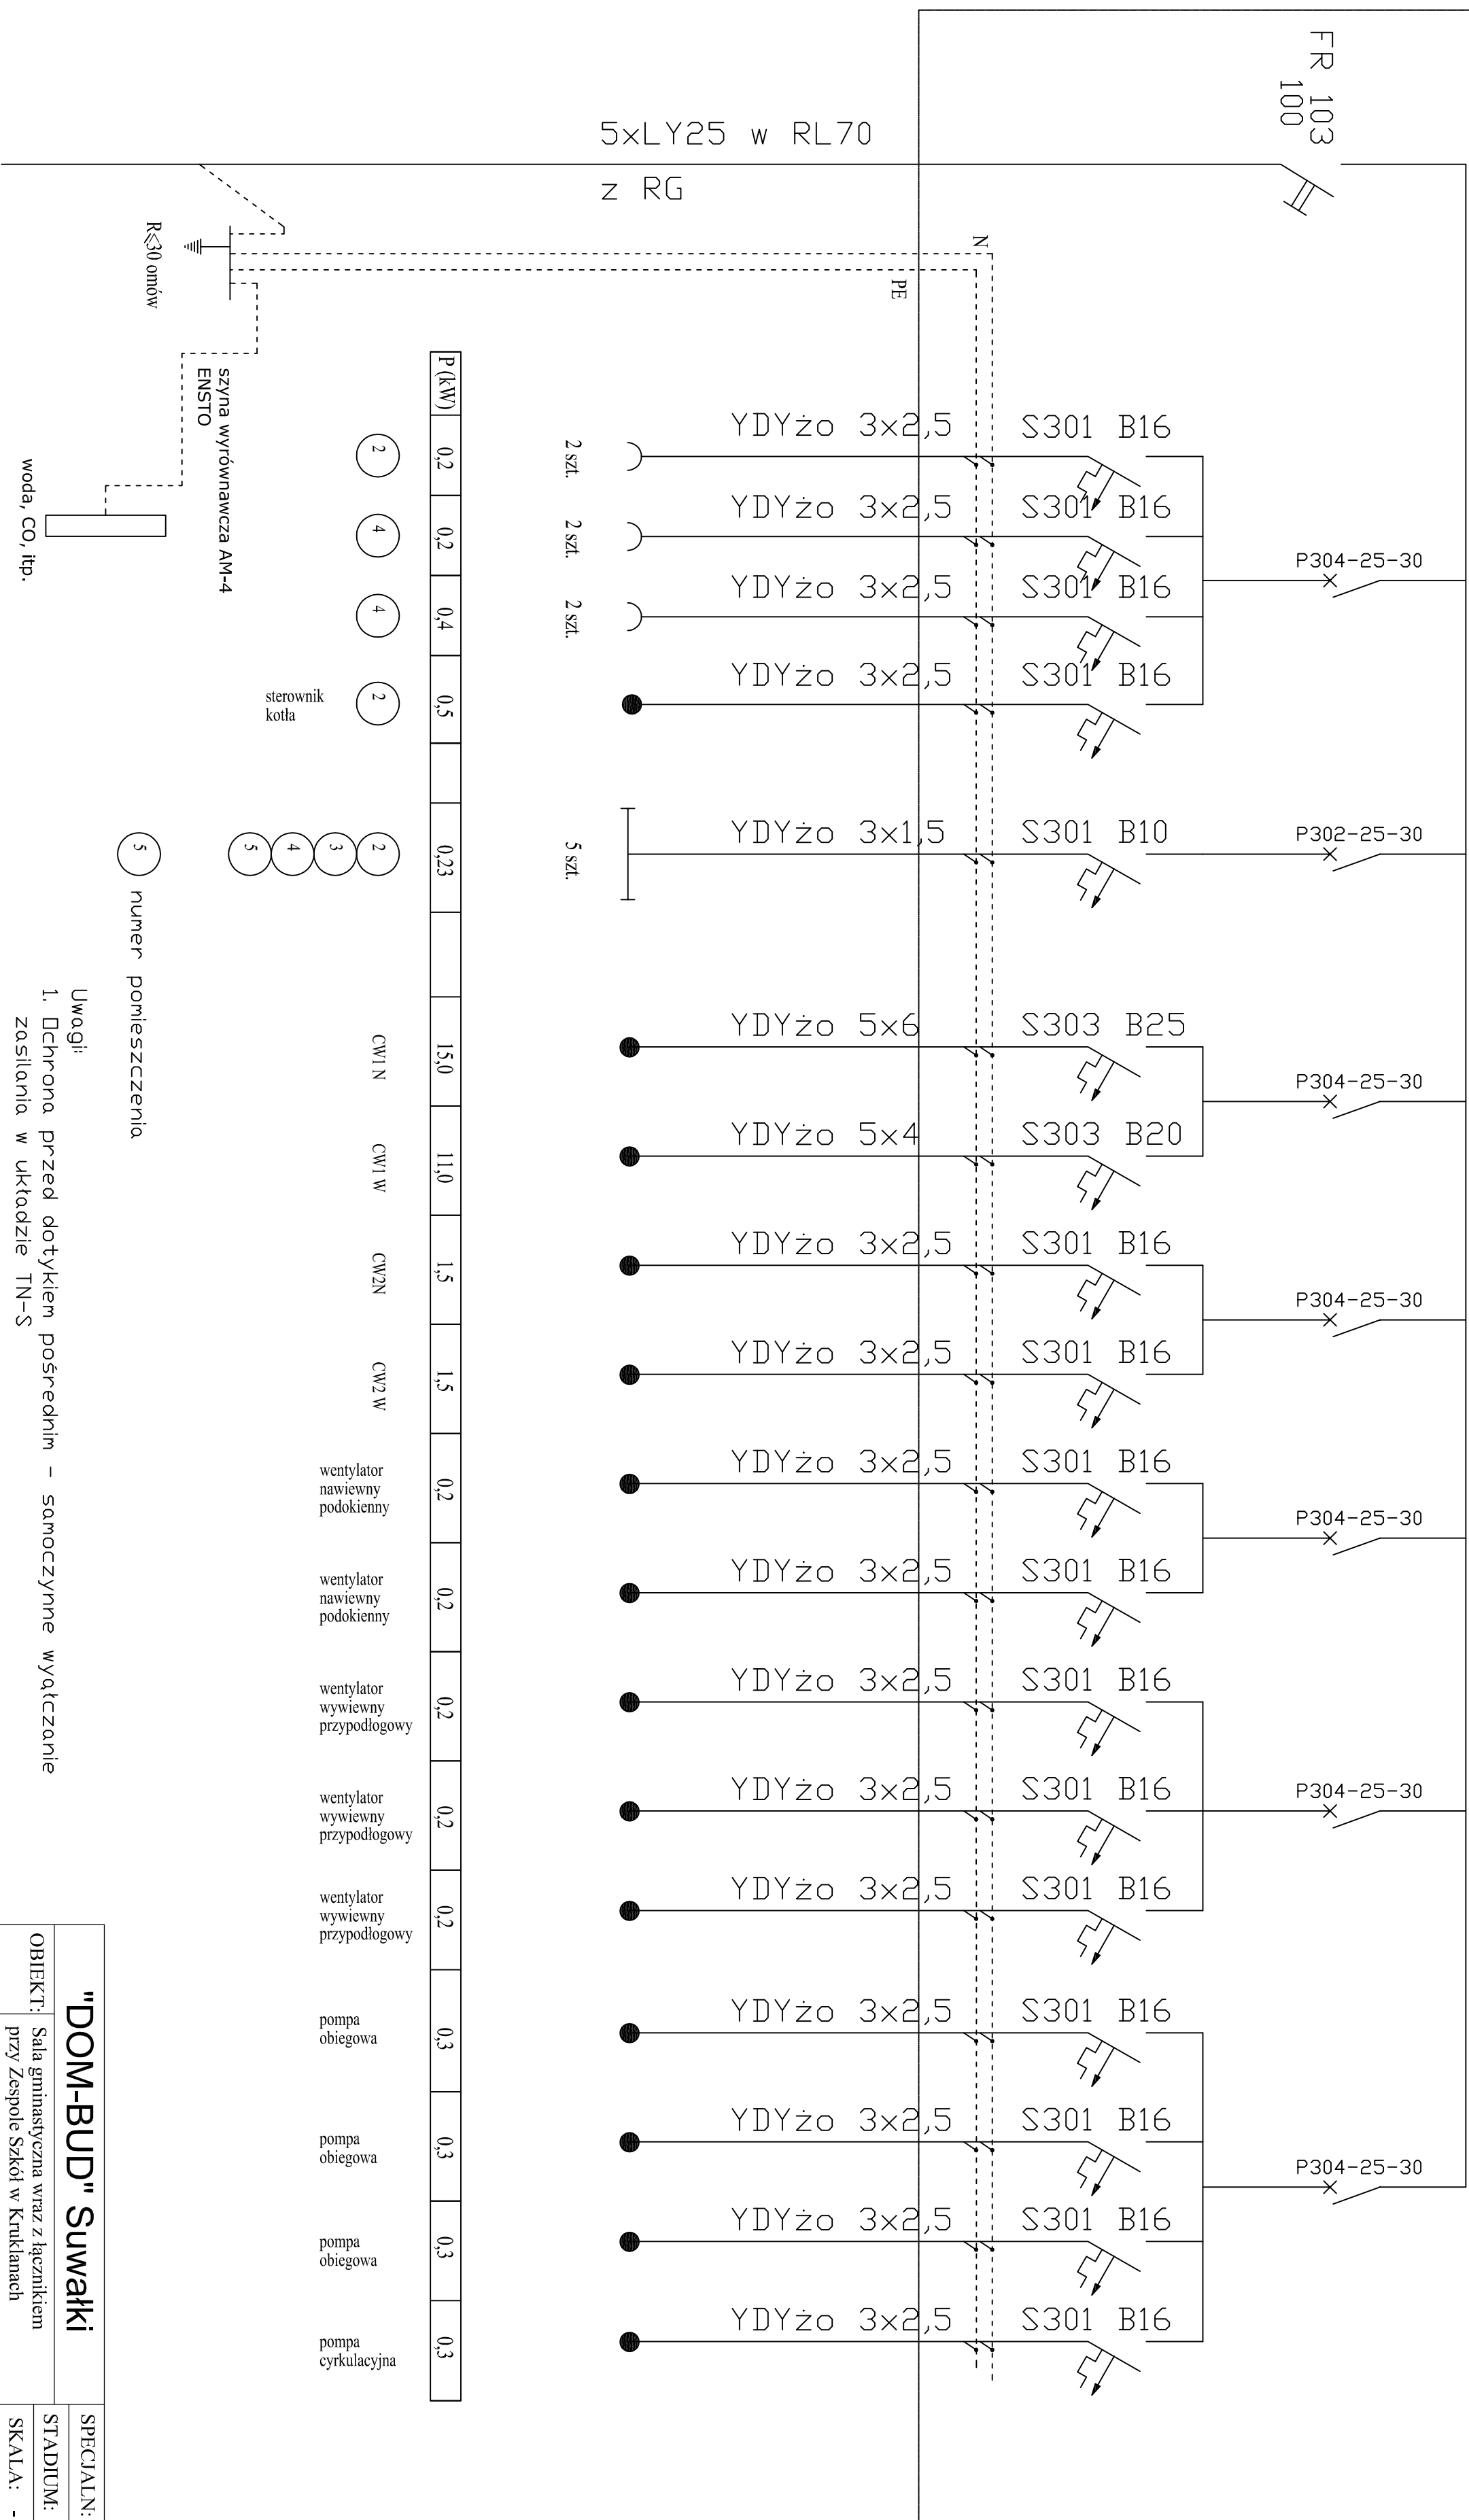

"DOM-BUD" Suwałki		SPECIALN: ELEKTRYKA	
OBIEKT:	Sala gimnastyczna wraz z łącznikiem przy Zespole Szkół w Krukanach	STADIUM: PB	NR RYS.: 8
ADRES:	11 - 612 KRUKLANEK ul. 22-go Lipca 34, dz.nr 254	RYS:	Schemat zasilania RWK
IMIE I NAZWISKO:		NR UPR.	DATA
PROJEKTANT:	tech. Wiesław Baluta	SUV 86/90	23.02.2017
SPRAWDZAJĄCY:	mgr inż. Paweł Szymczyk	POM0183/ PW0E08	23.02.2017