


R1

$$\begin{aligned} P_i &= 9,282 \text{ kW} \\ K_j &= 0,7 \text{ kW} \\ P_i &= 6,21 \text{ kW} \end{aligned}$$

RW-4X18

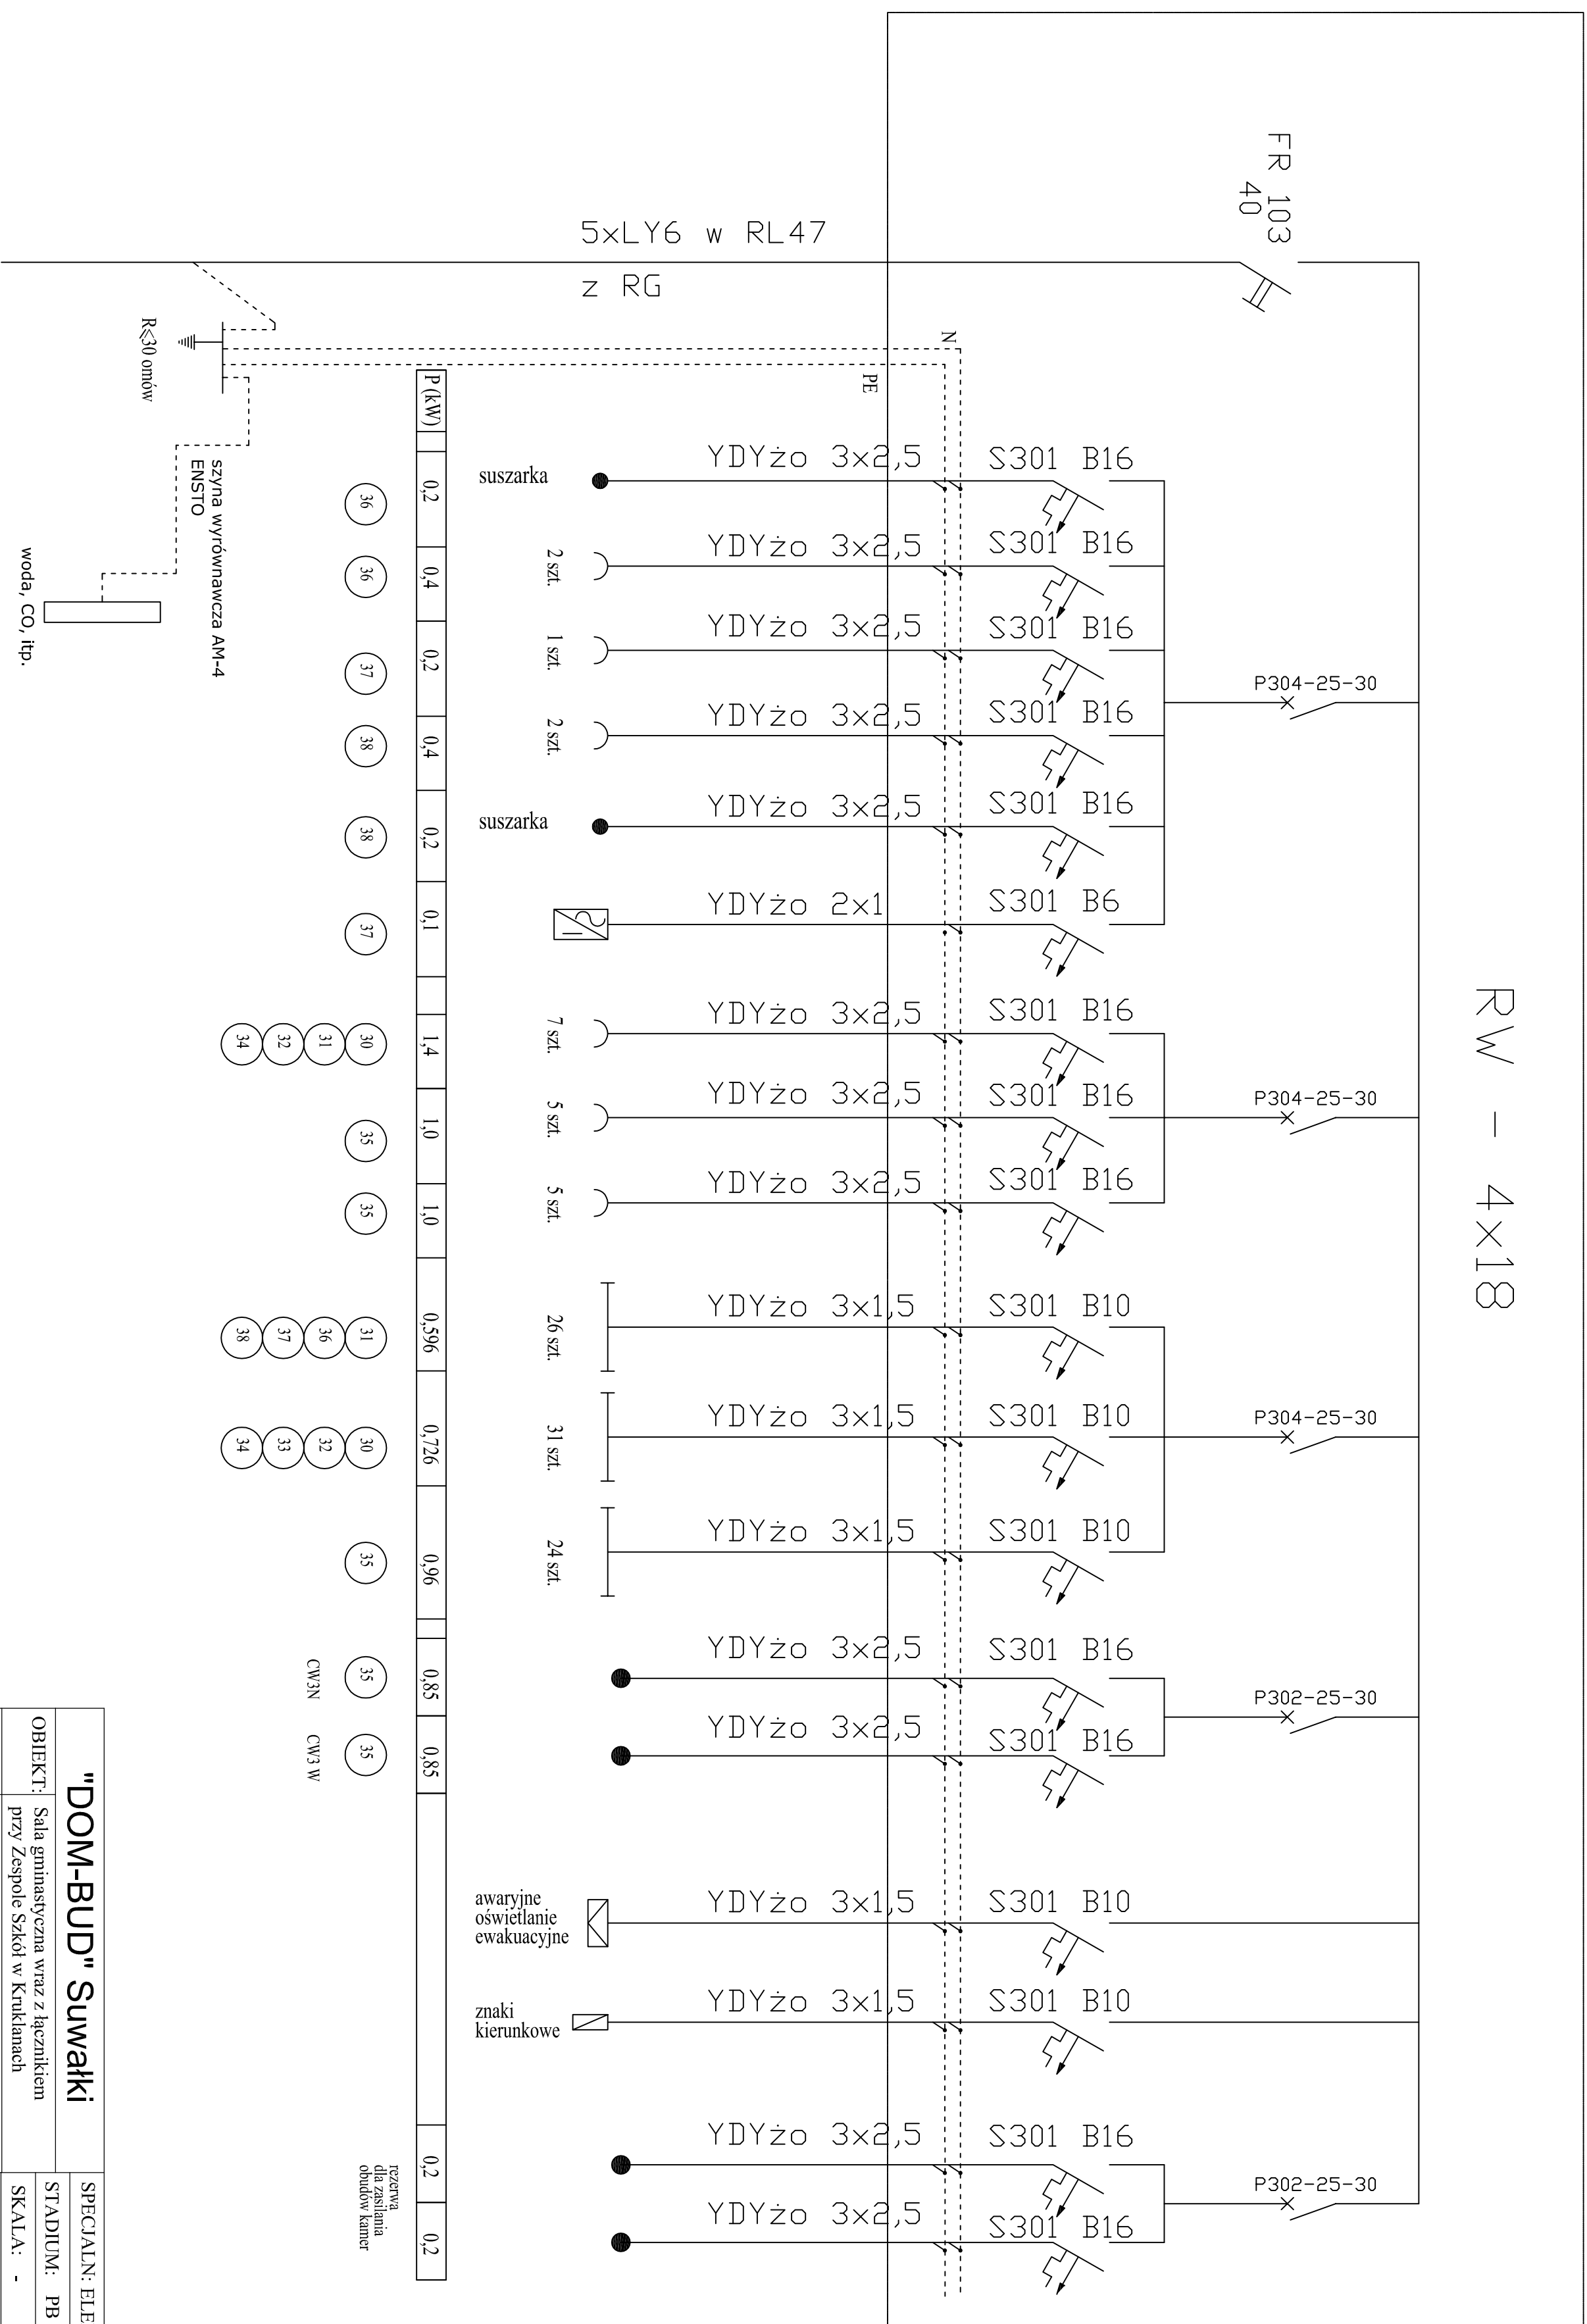

Uwagizi

1. Ochrona przed skutkiem pośrednim – samoczynne wyłączenie zasilania w układzie TN-S

"DOM-BUD" Suwałki		SPECJALN: ELEKTRYKA	
OBIEKT:	Sala gimnastyczna wraz z łącznikiem przy Zespole Szkół w Krukianach	STADIUM:	PB
ADRES:		SKALA:	-
11 - 612 KRUKLANEK ul. 22-go Lipca 34, dz.nr 254	RYS:	9	
		Schemat zasilania R1	
IMIE I NAZWISKO:	NR UPR.	DATA	PODPIS
PROJEKTANT:	tech. Wiesław Balała	SUW 86/90	23.02.2017
SPRAWDZAJĄCY:	mgr inż. Paweł Szymczyk	POM/0183/ PMO/08	23.02.2017