

MAPA SYTUACYJNO-WYSOKOŚCIOWA (DO CELÓW PROJEKTOWYCH) SKALA 1:500


woj. warmińsko-mazurskie
pow. giżycki

Jednostka ewidencyjna 280605_2 Kruklanki
obręb 0001 Kruklanki
działka 326/1

ark. 7.215.28.23.2.3, 7.215.28.23.2.4
7.215.28.23.4.1, 7.215.28.23.4.2

układ współrzędnych prostokątnych płaskich "2000"
układ współrzędnych wysokościowych - "Kronsztadt 60"

Wykonawca:

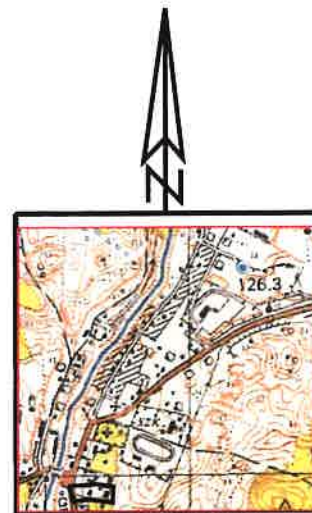

SZKIC ORIENTACYJNY
skala 1 : 25000

Wszelkie obiekty budowlane podlegają wytyczeniu przez jednostki wykonawstwa geodezyjnego lub osoby fizyczne posiadające zezwolenie na wykonywanie robót geodezyjnych.

Nie wyklucza się istnienia w terenie nie wykazanych na niniejszej mapie urządzeń podziemnych, które nie były zgłoszone do inwentaryzacji powykonawczej zgodnie z art. 27 ustawy z dnia 17 maja 1989 r. Prawo geodezyjne i kartograficzne. (Dz. U. Nr 30 poz. 163).


UWAGA: 0 - Punkt prawnie chroniony na podstawie art. 15 ust. 3 ustawy z dnia 17.05.1989r. Prawo geodezyjne i kartograficzne

Niniejsza mapa wykonana została bez ustalania obciążeń służebnościami gruntowymi ujawnionymi w księgach wieczystych.



Rob. 10119/25/2017
Zgł. WG.6640.538.2017
Mapa aktualna na dzień 16.05.2017r.

Legenda



- Projektowany krawężnik drogowy 15x30x100
- Projektowany krawężnik drogowy najazdowy 15x22x100
- Projektowana nawierzchnia z kostki betonowej kolor szary
- Projektowana nawierzchnia z kostki ażurowej ECO gr .10 cm
- Projektowane obrzeże 8x30x100
- Projektowana kostka betonowa kolor czerwony

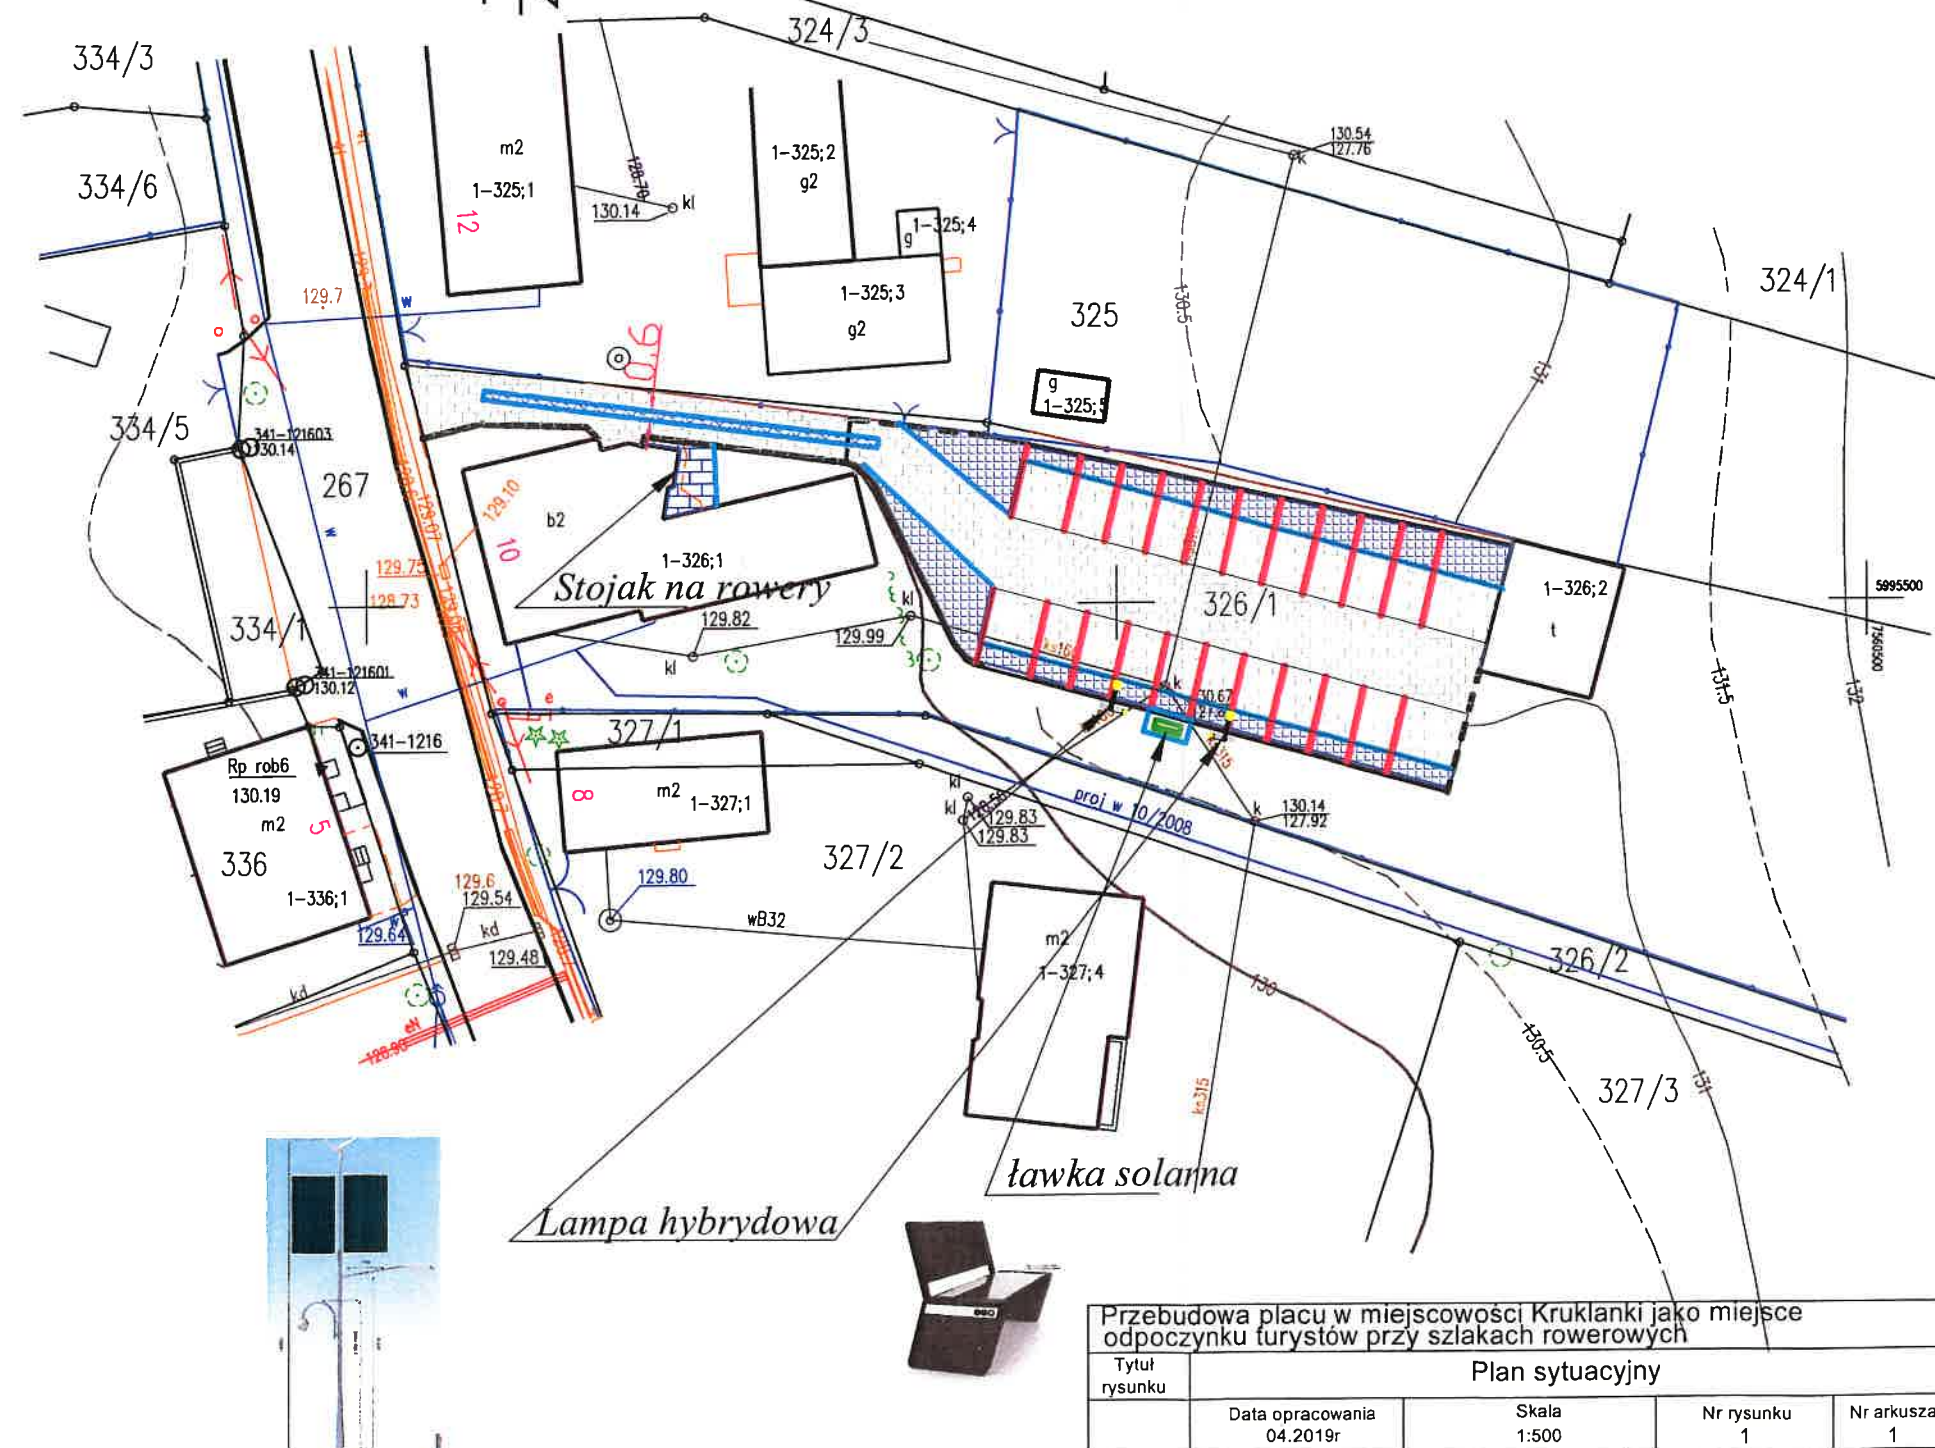

Przebudowa placu w miejscowości Kruklanki jako miejsce odpoczynku turystów przy szlakach rowerowych				
Tytuł rysunku	Plan sytuacyjny			
	Data opracowania 04.2019r	Skala 1:500	Nr rysunku 1	Nr arkusza 1
Stanowisko	Imię i nazwisko	Specjalność	Podpis	
Projektant	mgr inż. Robert Chocian	konstrukcyjno-inżynierskiej dróg oraz typowych przepustów i mostów	mgr inż. Robert Chocian	
Asystent projektanta	mgr inż. Tomasz Kulik		mgr inż. Tomasz Kulik	

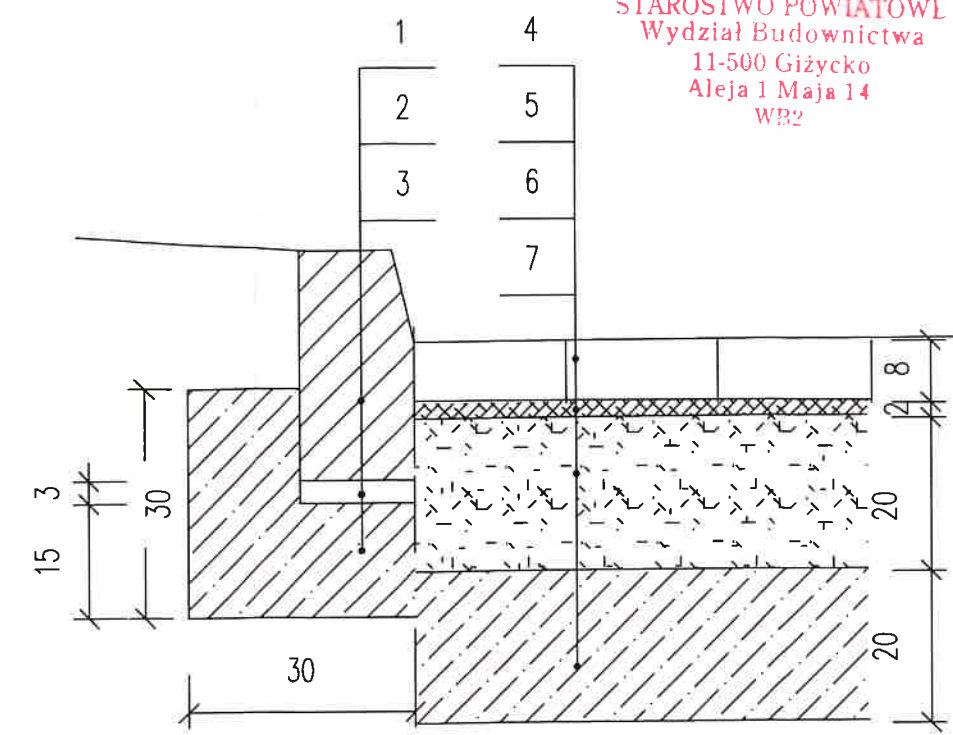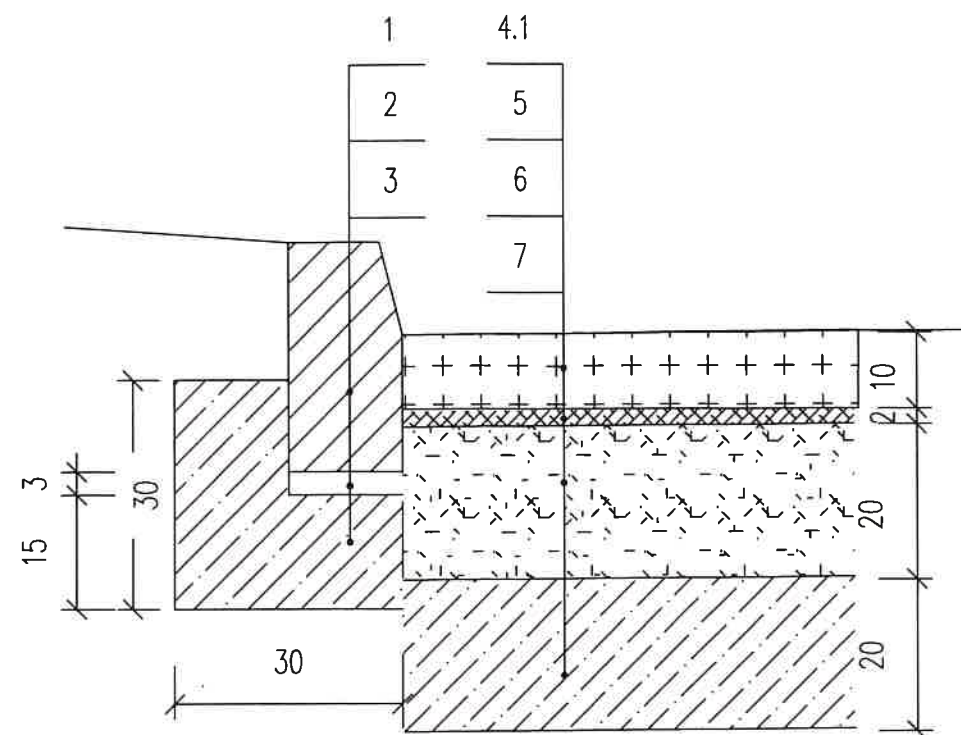

- 1 krawężnik drogowy 15x30
- 1.1 krawężnik najazdowy 15x22 cm
- 2 podsypka cem piaskowa
- 3 ława wraz z oporem beton B – 15 MPa
- 4 projektowana nawierzchnia z kostki betonowej grubości 8 cm
- 4.1 projektowana nawierzchnia z płyty ażurowej "eko" grubości 10 cm
- 5 podsypka z kruszywa łamanego 2/8mm gr 2 cm
- 6 podbudowa z kruszywa łamanego 0/31,5mm gr. 20 cm
- 7 podbudowa z kruszywa naturalnego 0-31,5mm gr.20cm
- 8 obrzeże betonowe 8x30

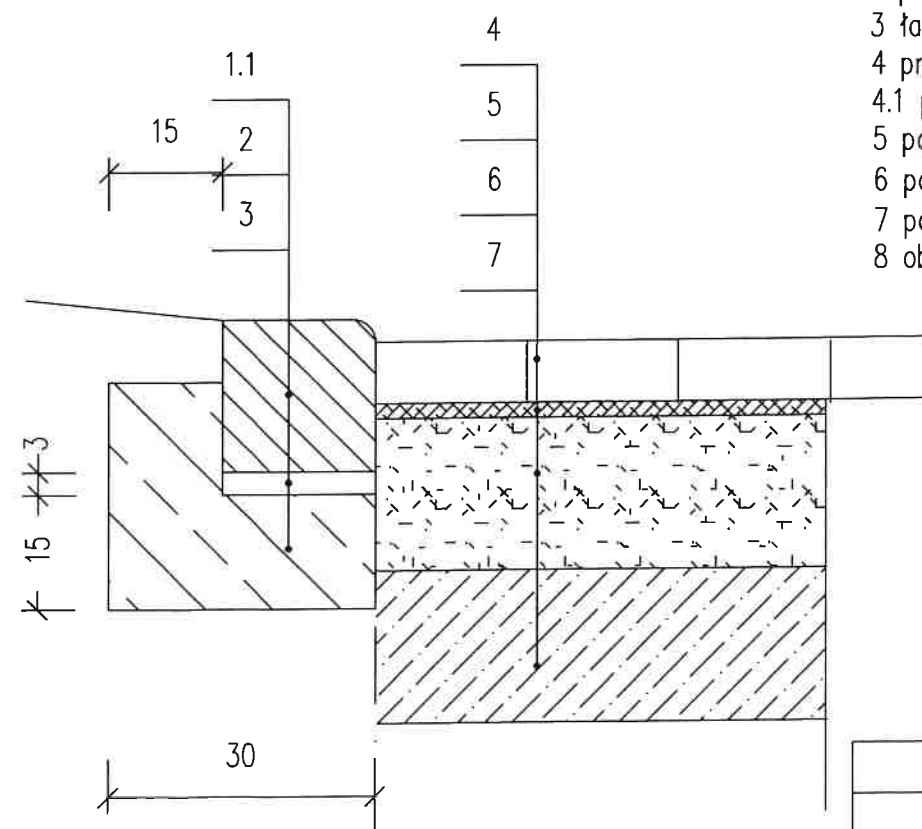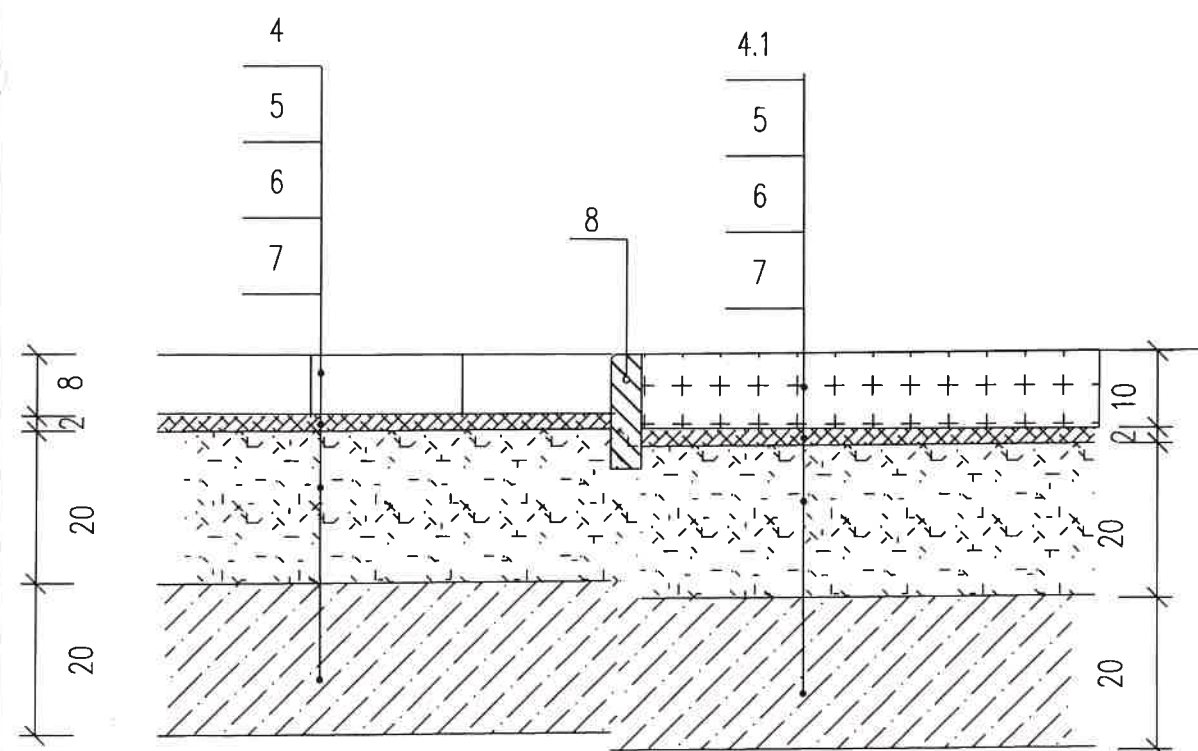

Przebudowa placu w miejscowości Kruklanki jako miejsce odpoczynku turystów przy szlakach rowerowych			
Szczegóły konstrukcyjne			
	Data opracowania 04.2019r	SKALA 1:10	Nr arkusza 4
Stanowisko	Imię i nazwisko	Specjalność	Podpis
Projektant	mgr inż. Robert Chocian	konstrukcyjno-inżynierskiej dróg oraz typowych przepustów i mostów	<i>mgr inż. Robert Chocian</i> uprawnienia bud. do projektowania bez ograniczeń w zakresie drogowym PDL/0001/PODP/11 PRZ/126/11
Asystent projektanta	mgr inż. Tomasz Kulik		